


## Фрагмент карты градостроительного зонирования городского округа "Город Орел"

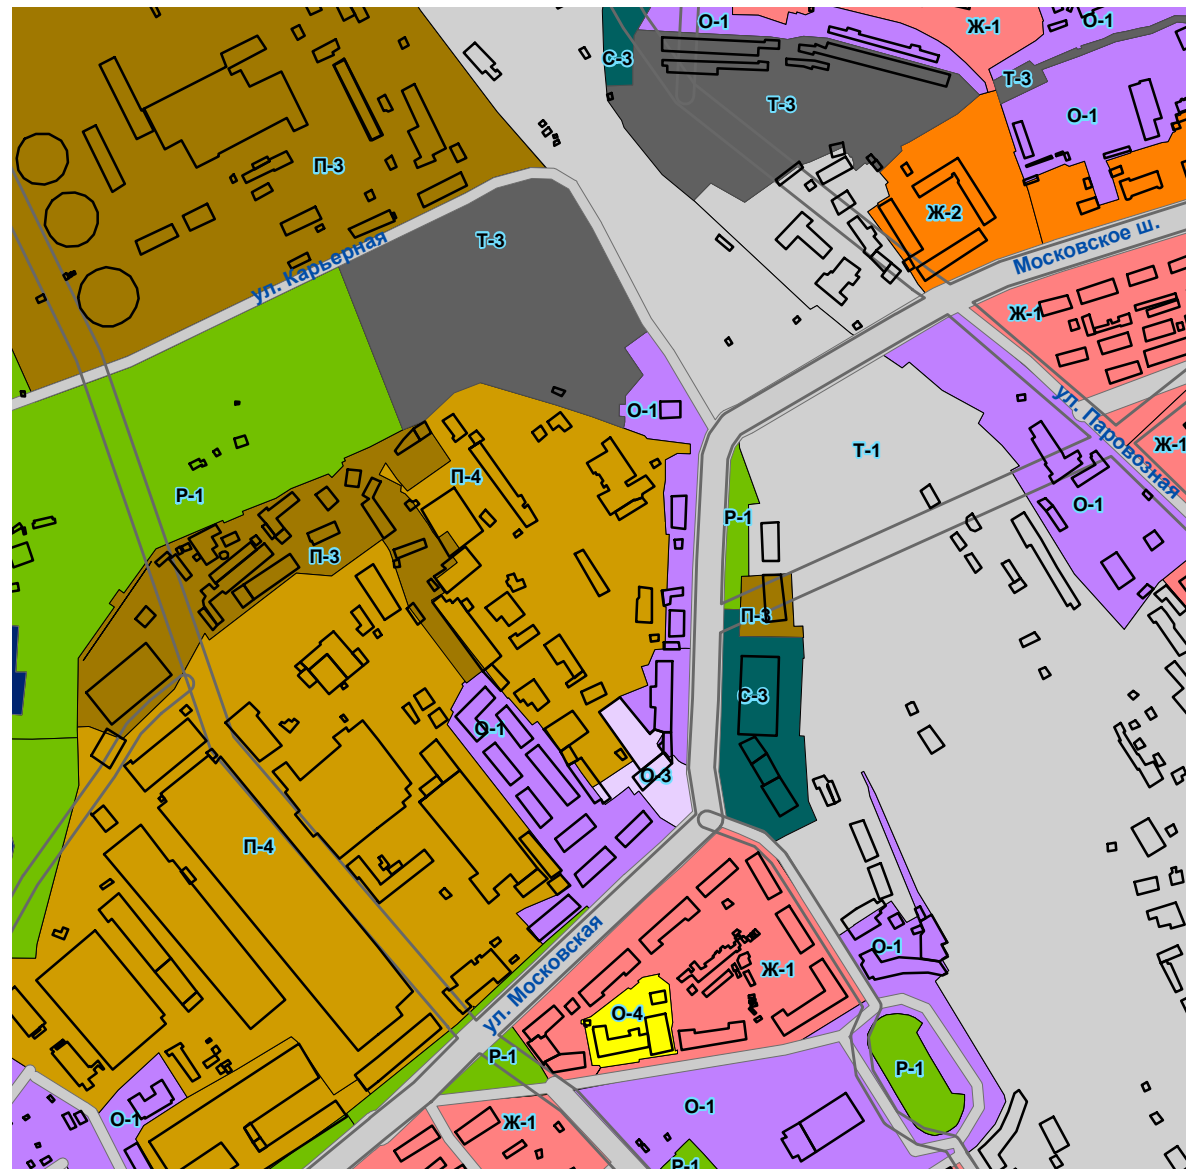

Существующее положение

### УСЛОВНЫЕ ОБОЗНАЧЕНИЯ

#### Территориальные зоны:

##### Зоны жилой застройки:


- Ж-1** Зона застройки многоквартирными жилыми домами
- Ж-2** Зона застройки малоэтажными и среднеэтажными жилыми домами

##### Общественно-деловые зоны:

- О-1** Зона делового, общественного и коммерческого назначения
- О-3** Зона объектов высшего и среднего профессионального образования
- О-4** Зона объектов детских дошкольных учреждений (ДДУ), средних общеобразовательных учреждений: школы, гимназии, лицеи

##### Зоны специального назначения:

- С-3** Зона военных объектов и иных режимных территорий

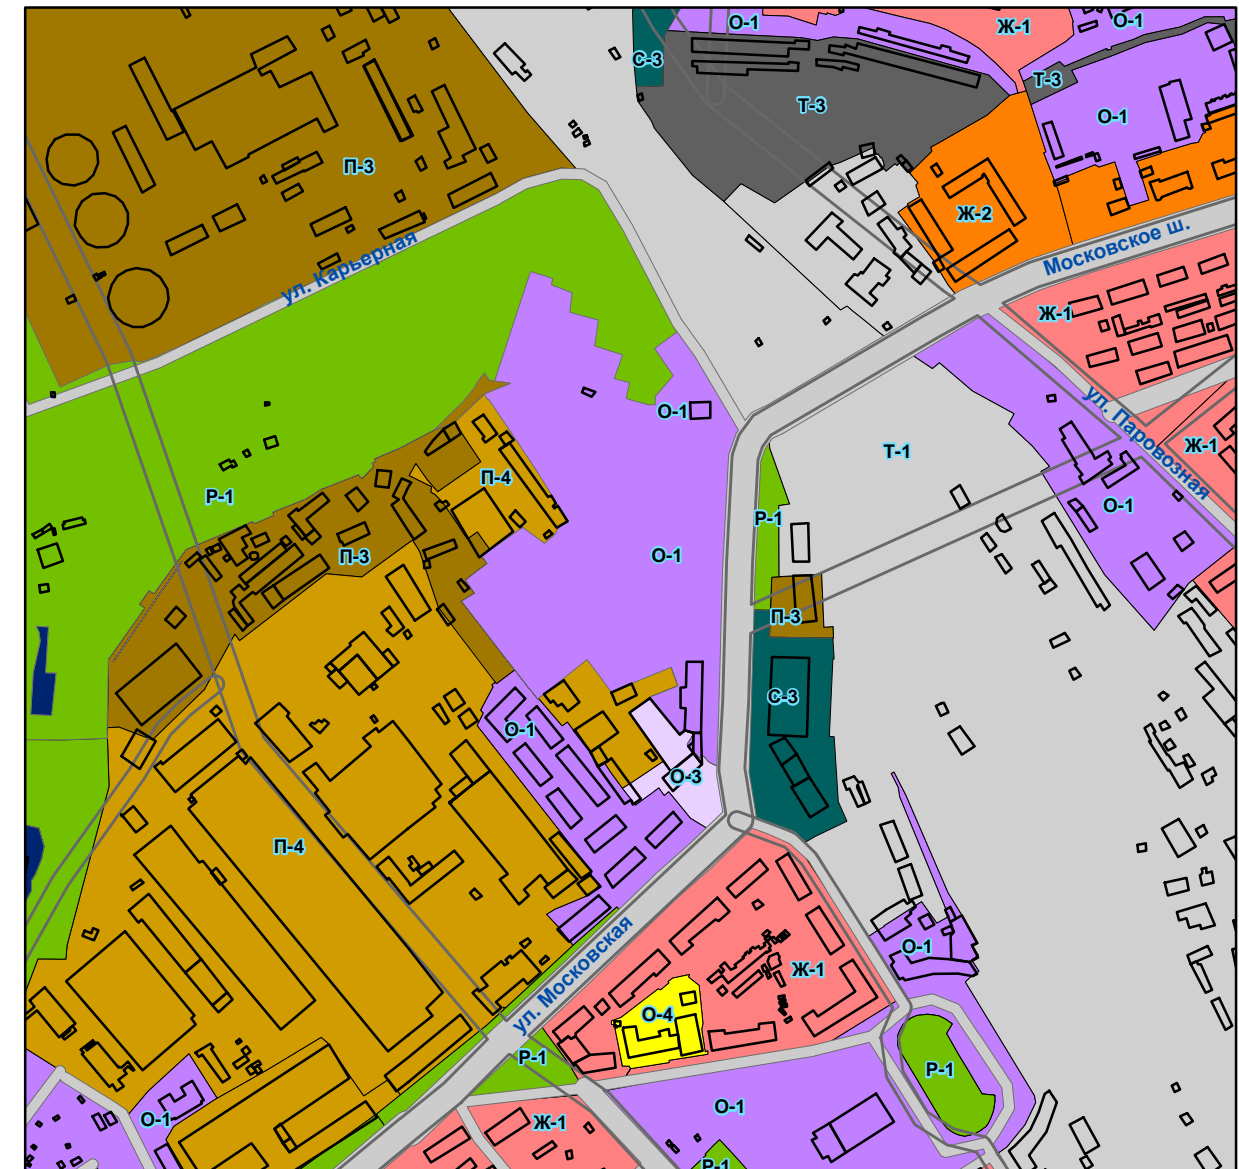

Проектное положение

#### Производственные зоны:

- П-3** Зона производственно-коммунальных объектов IV класса вредности
- П-4** Зона производственно-коммунальных объектов V класса вредности

#### Зоны инженерной и транспортной инфраструктуры:

- Т-1** Зона железнодорожного транспорта
- Т-3** Зона объектов для хранения автотранспорта

#### Рекреационные зоны:

- Р-1** Зона городских парков, скверов, садов, бульваров



					Городской округ "Город Орел"		
					Изменения в Правила землепользования и застройки		
Лит	Изм.	№ докум.	Подпись	Дата	Стадия	Лист	Листов
Ген.дир.		Зюзина Е.С.			ПЗЗ	1	
Инженер		Архипов Я.В.					
					Фрагмент карты градостроительного зонирования		
					ООО "ПАРС-Т" г. Орёл, 2016		