


*Схематичное изображение планируемого
к строительству или реконструкции
объекта капитального строительства
на земельном участке*

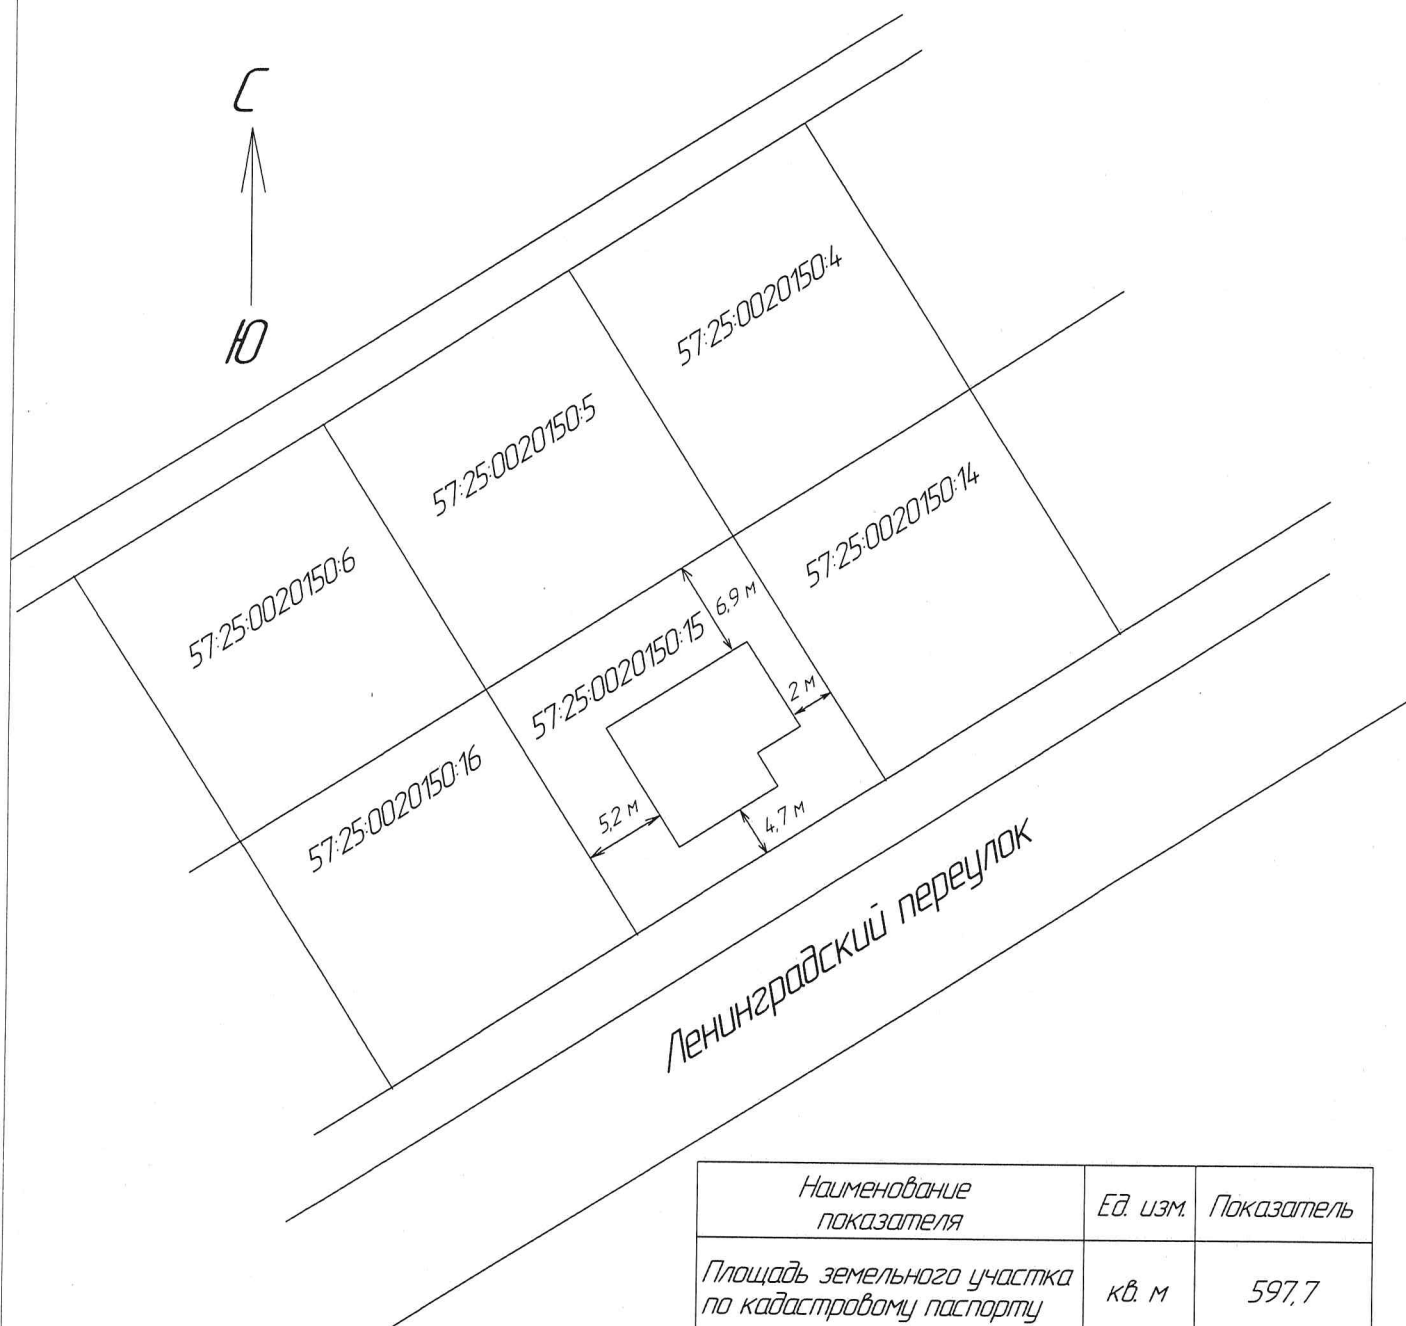

Наименование показателя	Ед. изм.	Показатель
Площадь земельного участка по кадастровому паспорту	кв. м	597,7
Площадь застройки	кв. м	198
Общая площадь застройки всех зданий	кв. м	198
Количество этажей	эт.	1
Процент застройки земельного участка	%	33
Высота жилого дома	м	5