


Чертеж проекта межевания территории.

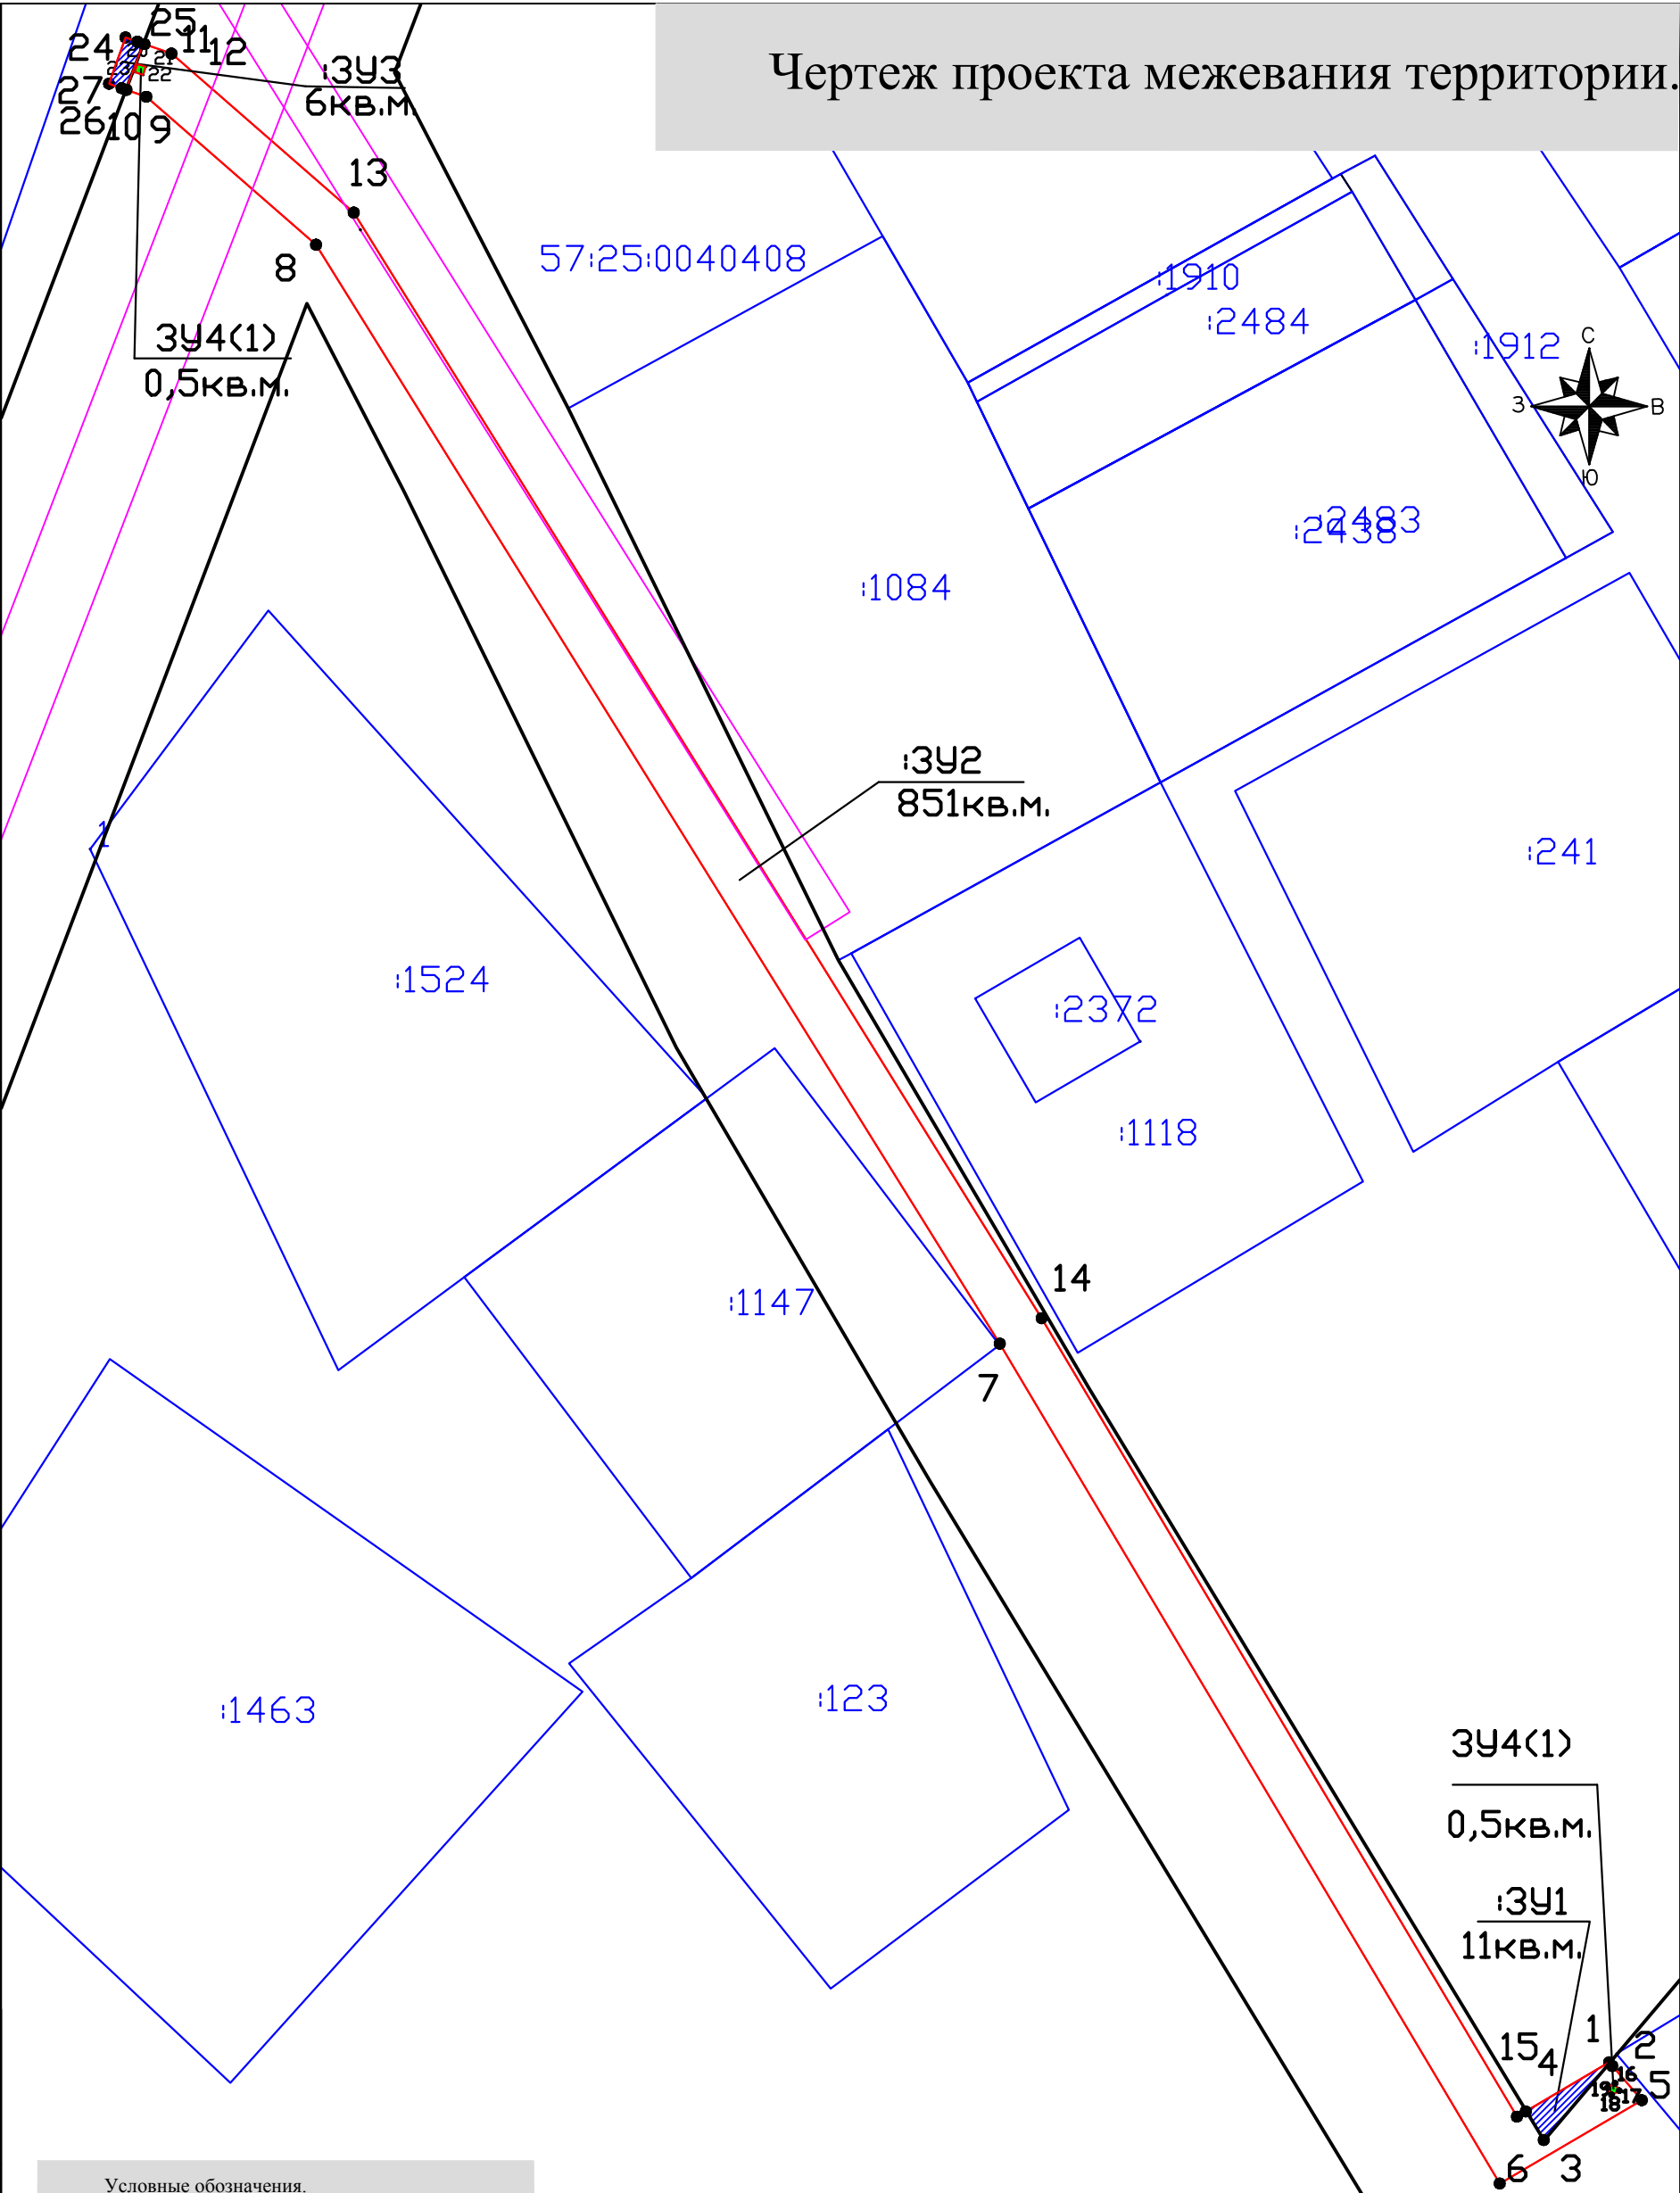

Условные обозначения.

- Границы земельных участков по сведениям ГКН
- Граница земельных участков временной полосы отвода
- Граница установленных красных линий
- 57:25:0040408 Номер кадастрового квартала
- Кадастровый номер участка по сведениям ГКН
- Обозначение характерной точки образуемых земельных участков
- Земельные участки временной полосы отвода газопровода за границей красных линий.
- Земельные участки под постоянную полосу отвода газопровода

Изм.	Кол.уч.	Лист	Ндок.	Подпись	Дата
Разраб.		Кириков			03.17
Проверил		Кретова			03.17

01-21/179			
Проект планировки и проект межевания территории для строительства линейного объекта (газораспределительные сети) местоположением: Орловская область, город Орел, ул. Гусева, участок 9			
Проект межевания территории	Стадия	Лист	Листов
	ПМТ	1	1
Чертеж проекта межевания территории М 1:500		ГУП ОО "МР БТИ"	

Взам инв. N	
Подпись и дата	
Инв. N подл.	