


# Схема размещения проектируемого земельного участка (фрагмент проекта планировки и застройки)

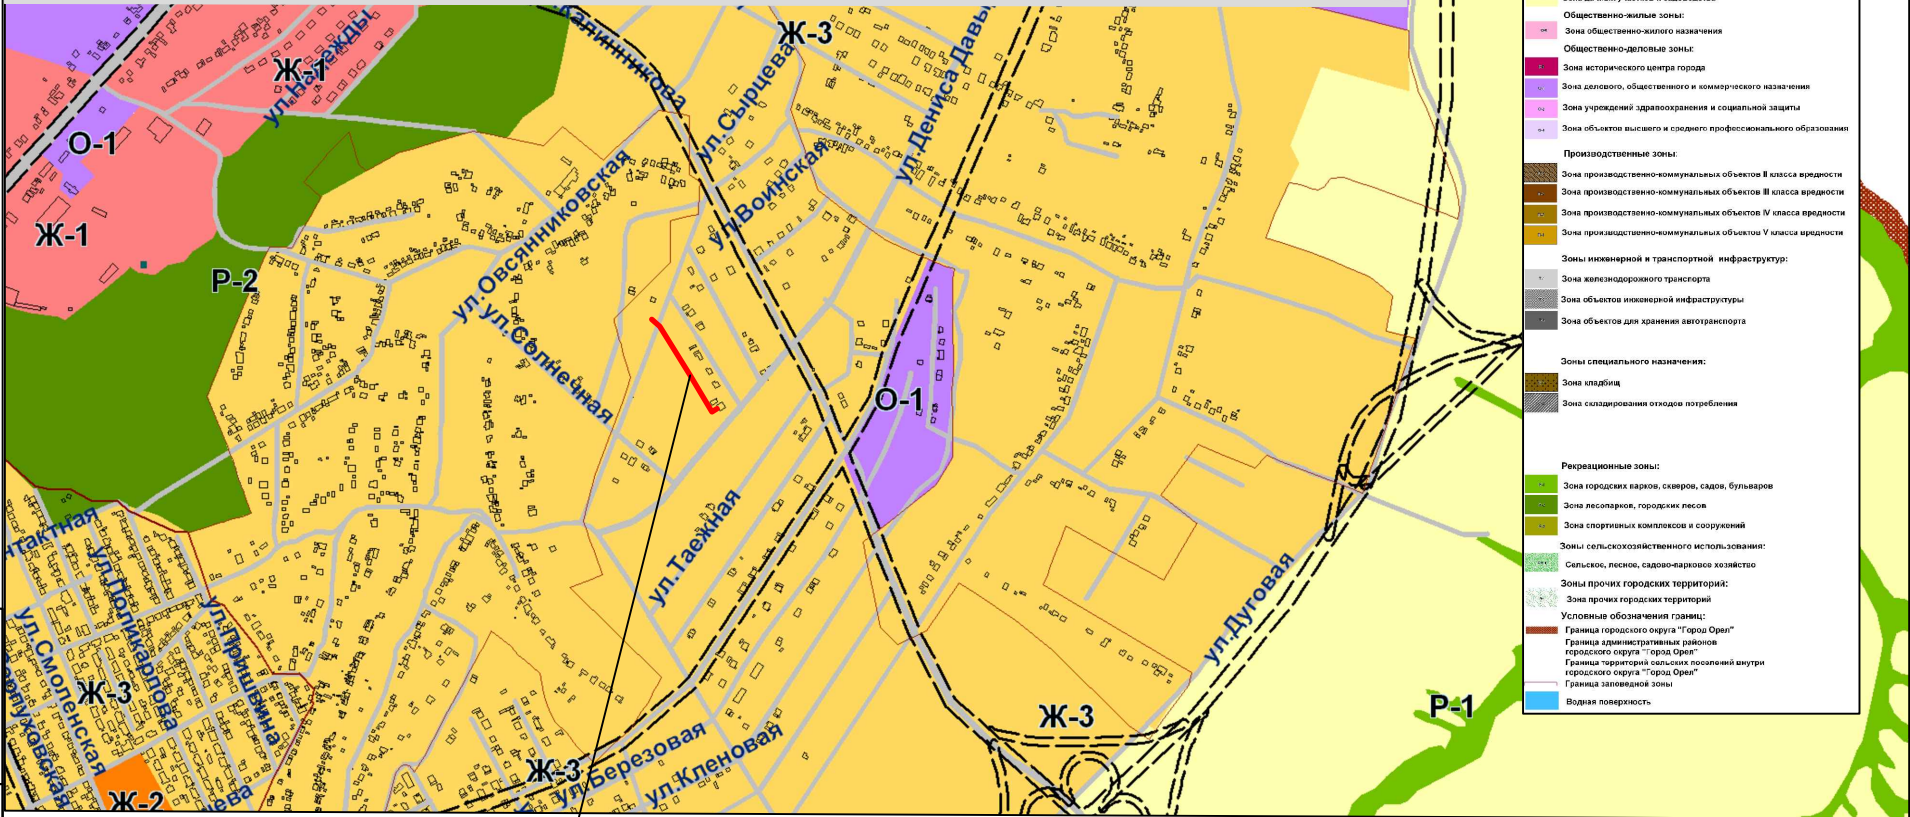

Изм. №подл.	Изм. №подл.	Подпись и дата	Взам. инв. №	
-------------	-------------	----------------	--------------	--