


Приложение №1
к постановлению
администрации города Орла
18 июня 2025 № 4102

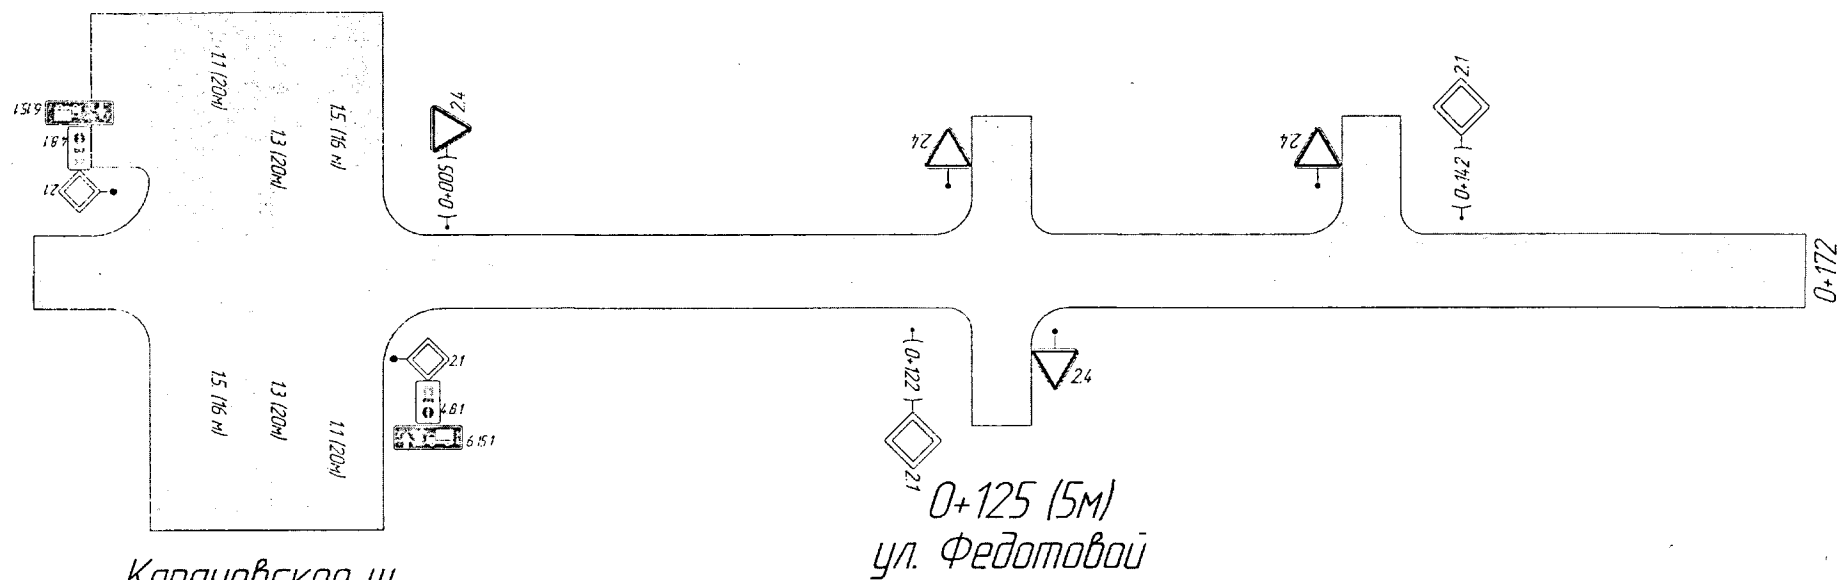


						ул. Андреева на участке от ПК 0+000 до ПК 0+500		
						Стадия	Масса	Масштаб
							—	1:500
						Лист	1	Листов 5
						Проект организации дорожного движения		

Изм.	Кол.уч.	Лист	№ док.	Подп.	Дата
Разработала			Собенкова В.А.		

Инв. № подл.	Подп. и дата	Взам. инв. №

ул. Андреева

0+172

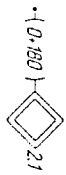

0+233 (5м)
ул. Ватная

0+355

Изм.	Лист	№ докум.	Подп.	Дата

ул. Андреева

Лист


2

Континент

Фонмнт А4

ул. Андреева

Инв. № подл.	Подп. и дата	Взам. инв. №	Инв. № дубл.	Подп. и дата

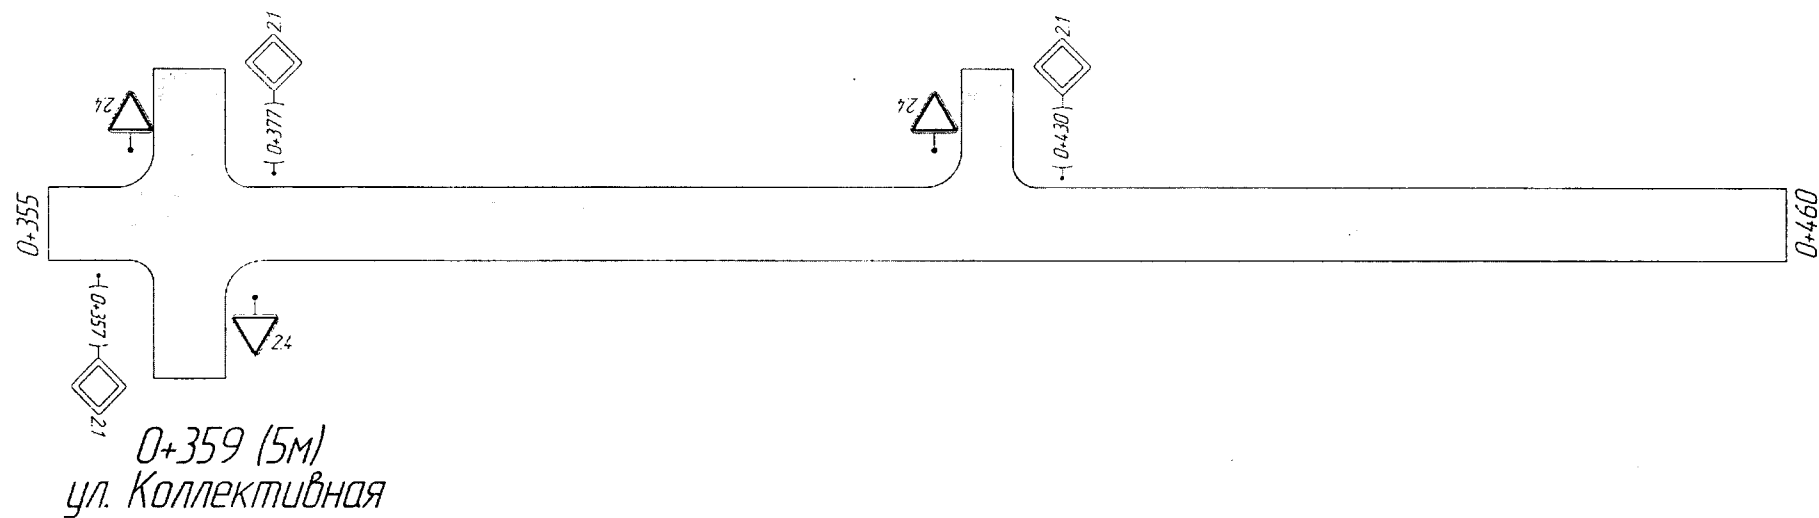

Изм.	Лист	№ докум.	Подп.	Дата

ул. Андреева


Лист
3

Копировать

Формат А4

ул. Андреева

Инв. № подл.	Подп. и дата	Взам. инв. №	Инв. № дубл.	Подп. и дата

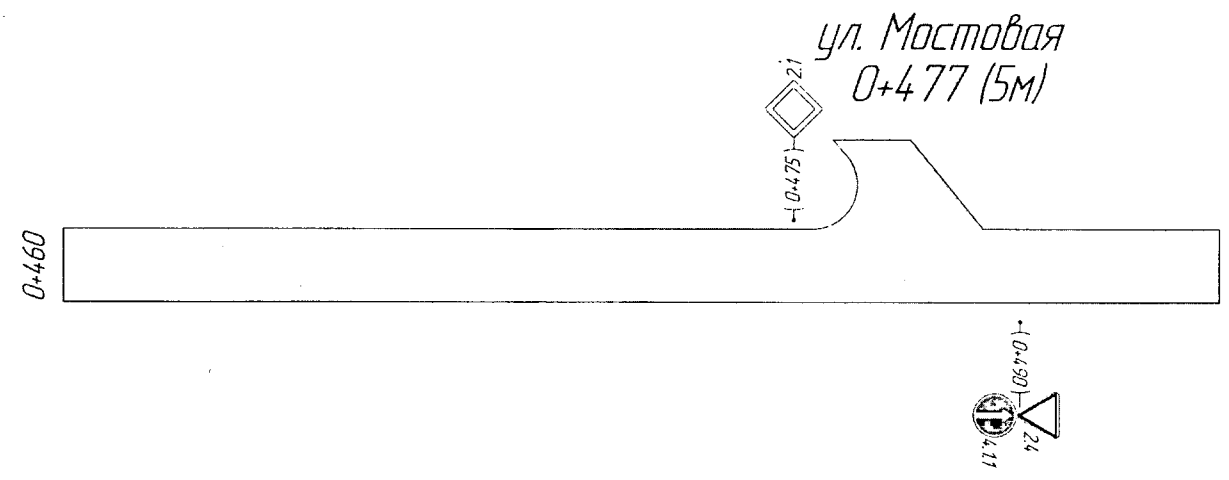

Изм.	Лист	№ докум.	Подп.	Дата


ул. Андреева

Лист
4

Копировал

Формат А4

Условные обозначения и изображения

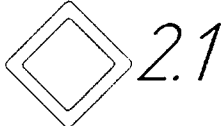Условные обозначения	Наименование
	Установка дорожных знаков на существующей стойке, опоре освещения
	Дорожный знак
2.1 (0+475)	Значение параметра Номер знака по ГОСТ Р 52290-2004

Начальник управления строительства,
дорожного хозяйства и благоустройства
администрации города Орла



Н. С. Митряев


Изм.	Лист	№ докум.	Подп.	Дата

ул. Андреева

Лист

5

Приложение №2
к постановлению
администрации города Орла
18 июня 2025 № 4102

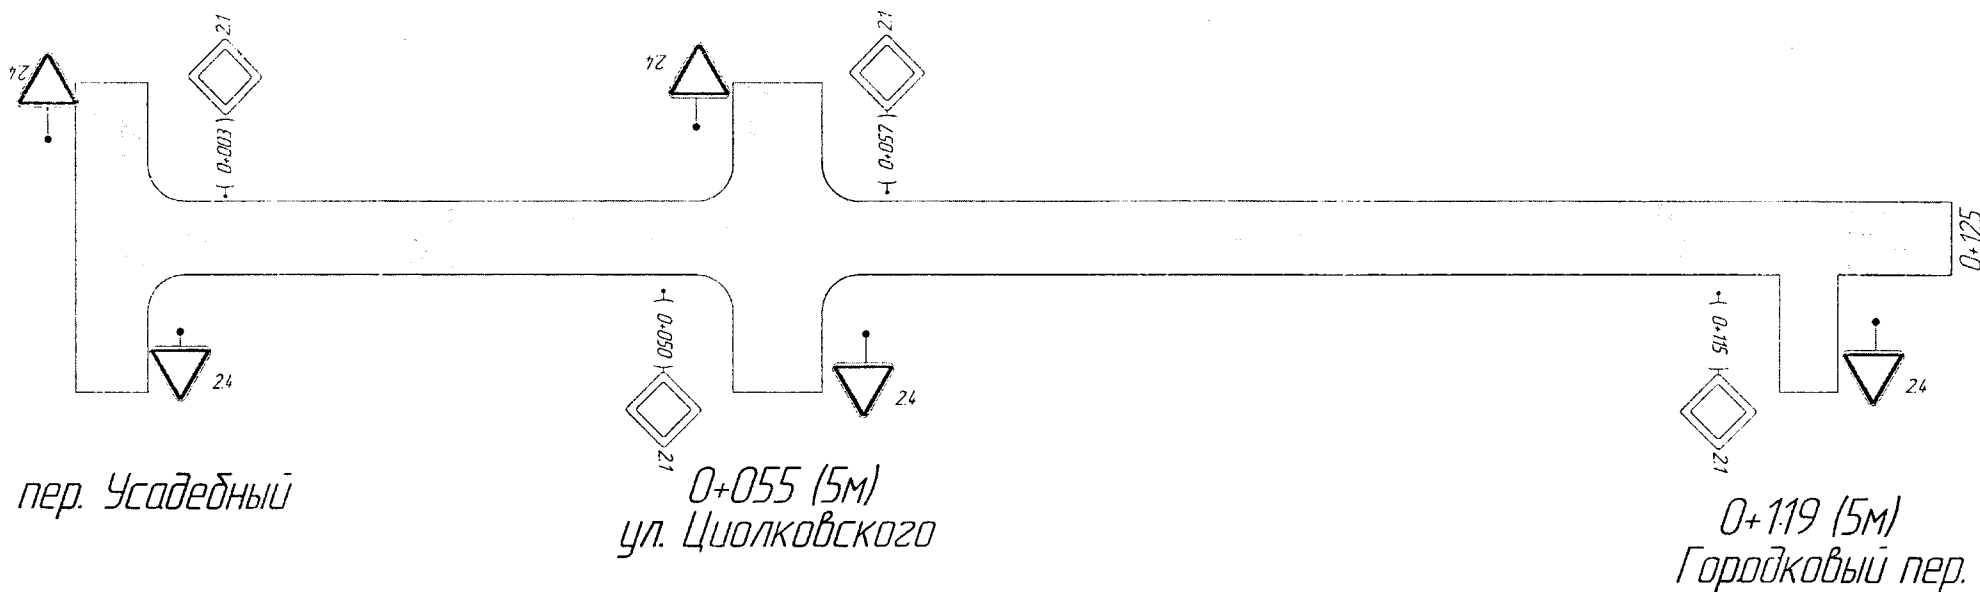


Инв. № подл.

Подп. и дата


Взам. инв. №

						ул. Андреева на участке от ПК 0+000 до ПК 0+554		
						Стадия: Масса: Масштаб:		
Изм.	Колуч.	Лист	№ док.	Подп.	Дата	Муниципальное учреждение "город Орёл"		
Разработала	Савенкова В.А.							
						Лист 1 Листов 5		
						Проект организации дорожного движения		


ул. Андреева

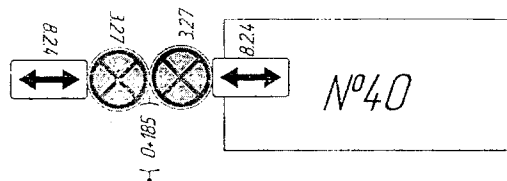


0+125

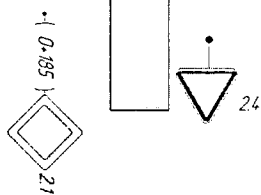

0+190 (5м)
Охотный пр-д

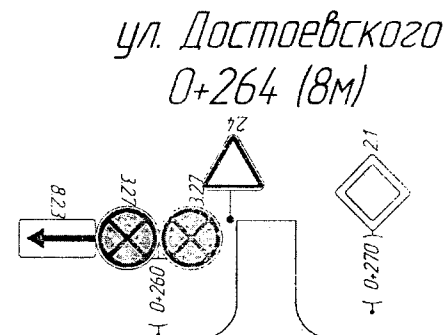

ул. Достоевского
0+264 (8м)

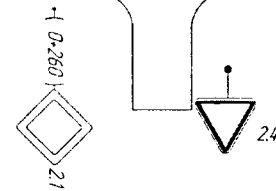

0+264 (5м)
ул. Достоевского

Изм.	Лист	№ докум.	Подп.	Дата

ул. Андреева


Лист
2

Копии

Формат А4

Инв. № подл.	Подп. и дата
Взам. инв. №	Инв. № дубл.
Подп. и дата	

ул. Андреева

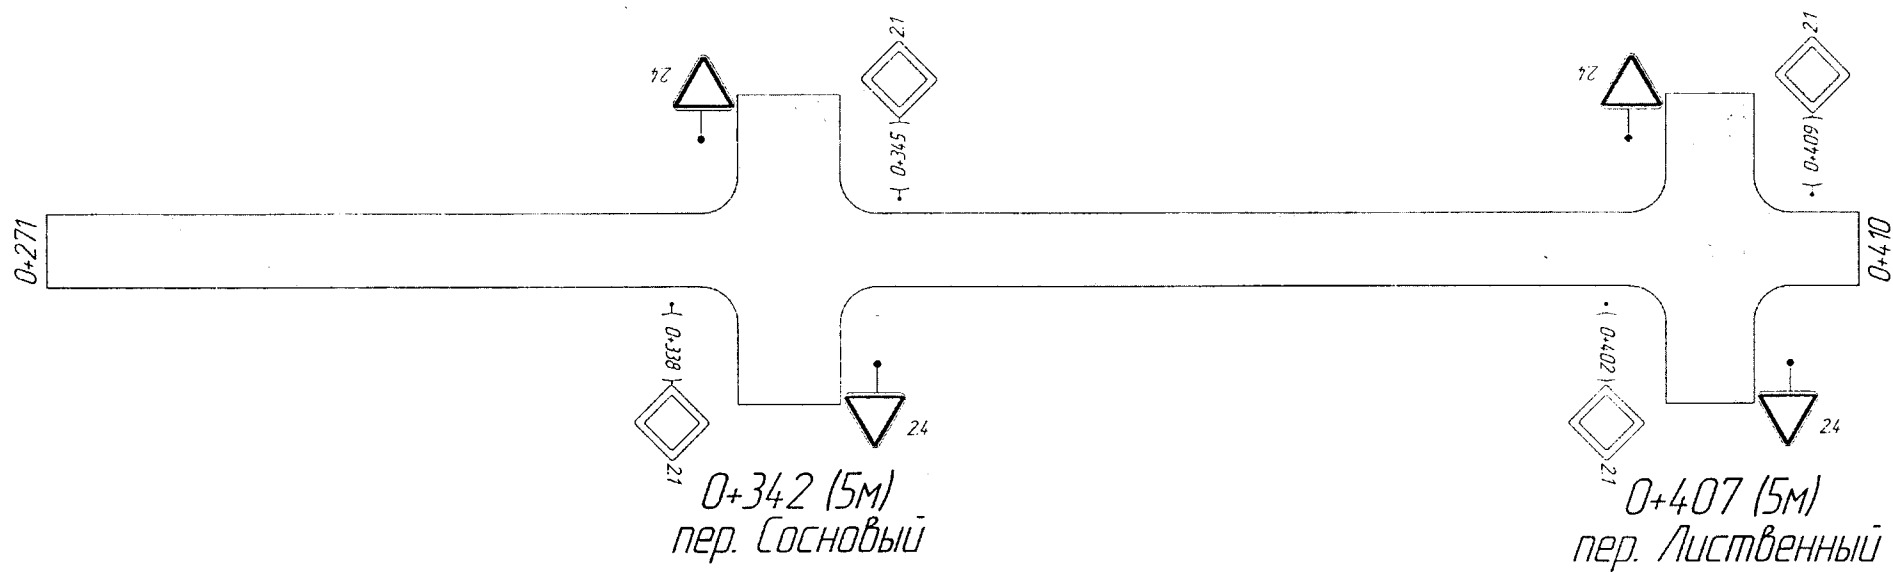

Инв. № подл.	Подп. и дата	Взам. инв. №	Инв. № дубл.	Подп. и дата

Изм.	Лист	№ докум.	Подп.	Дата

ул. Андреева


Лист
3

Копии

Формат А4

ул. Андреева

Инв. № подл.	Подп. и дата	Инв. № докл.	Подп. и дата	Взам. инв. №	Инв. № докл.	Подп. и дата

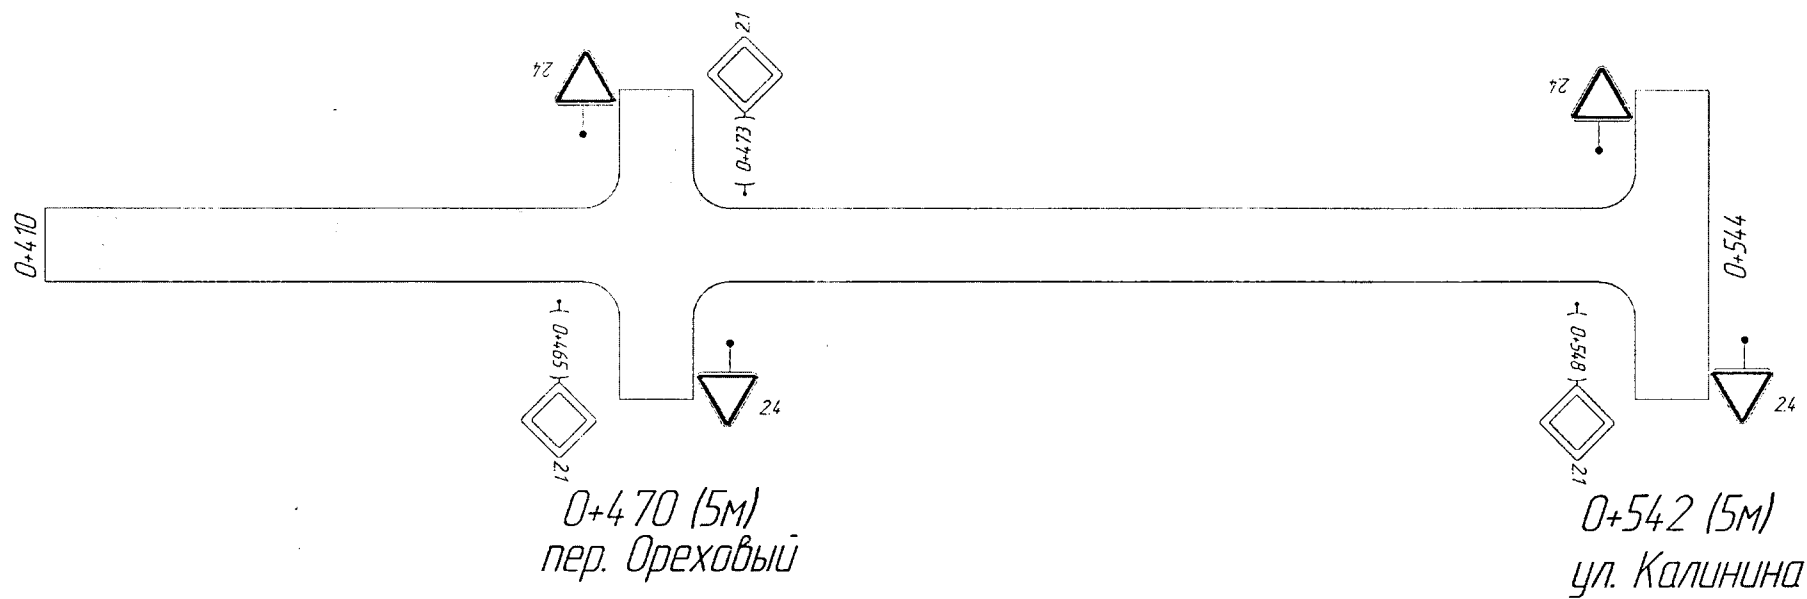

Изм.	Лист	№ докум.	Подп.	Дата

ул. Андреева

Лист
4

Копии

Формат А4

ул. Андреева


Условные обозначения и изображения

Условные обозначения

Наименование



Установка дорожных знаков на существующей стойке,
опоре освещения

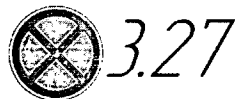

Дорожный знак

3.27 (0+419)

Значение параметра

Номер знака по ГОСТ Р 52290-2004

Начальник управления строительства,
дорожного хозяйства и благоустройства
администрации города Орла

Н. С. Митряев

Изм.	Лист	№ докум.	Подп.	Дата

ул. Андреева

Лист

5