




Схема размещения поликлиники на 600 посещений в смену
на части территории в районе детской поликлиники №3 по ул.Герцена, д.21 и Герценского моста (Вариант 1)

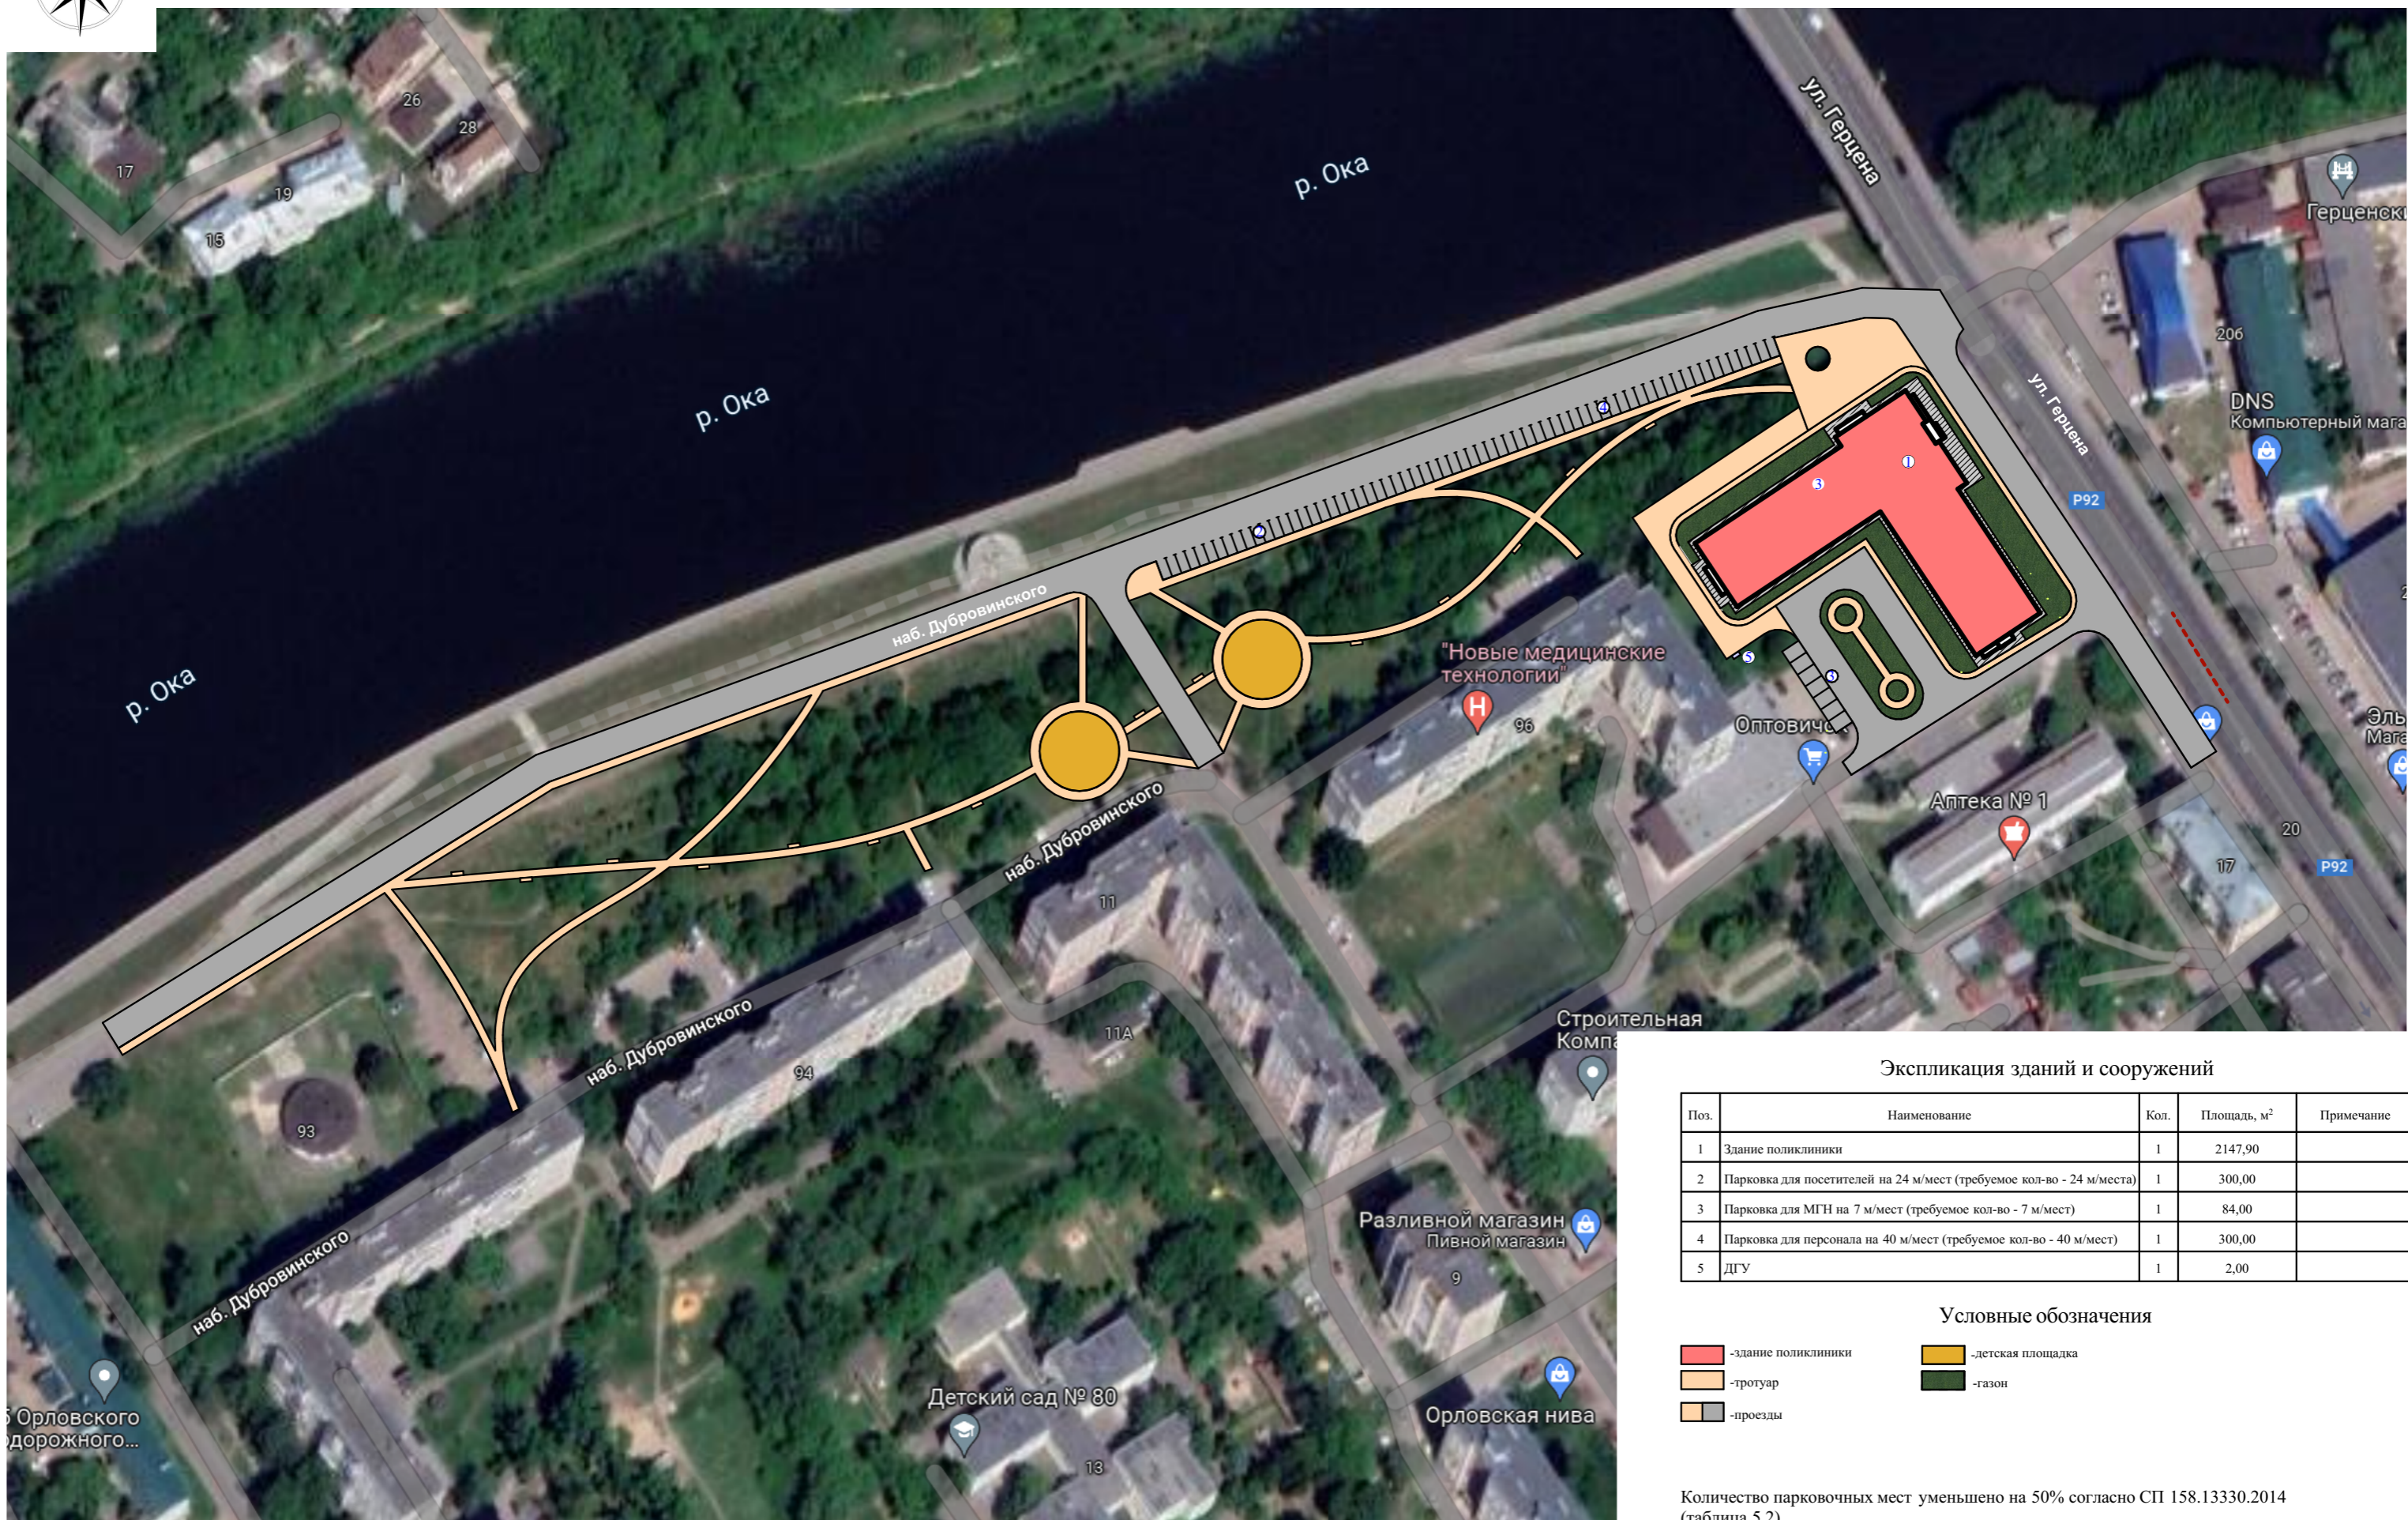

Экспликация зданий и сооружений

Поз.	Наименование	Кол.	Площадь, м ²	Примечание
1	Здание поликлиники	1	2147,90	
2	Парковка для посетителей на 24 м/мест (требуемое кол-во - 24 м/места)	1	300,00	
3	Парковка для МГН на 7 м/мест (требуемое кол-во - 7 м/мест)	1	84,00	
4	Парковка для персонала на 40 м/мест (требуемое кол-во - 40 м/мест)	1	300,00	
5	ДГУ	1	2,00	

Условные обозначения

- здание поликлиники
- детская площадка
- тротуар
- газон
- проезды

Количество парковочных мест уменьшено на 50% согласно СП 158.13330.2014 (таблица 5.2).
Территории недостаточно для размещения гаража скорой помощи и зоны временного хранения ТБО.