

РОССИЙСКАЯ ФЕДЕРАЦИЯ
ОРЛОВСКАЯ ОБЛАСТЬ
МУНИЦИПАЛЬНОЕ ОБРАЗОВАНИЕ «ГОРОД ОРЁЛ»
Администрация города Орла

ПОСТАНОВЛЕНИЕ

30 августа 2018г.

№ 3889

Орёл

О внесении изменений в постановление администрации города Орла от 24 октября 2016 г. № 4798 «Об утверждении схем размещения нестационарных торговых объектов на территории города Орла»

В целях упорядочения размещения и функционирования нестационарных торговых объектов на территории города Орла, создания условий для улучшения организации и качества торгового обслуживания населения, руководствуясь постановлением администрации города Орла от 21 сентября 2015 г. № 4192 «О размещении нестационарных объектов на территории муниципального образования «Город Орёл» и статьей 22 Устава города Орла, администрация города Орла постановляет:

1. Внести в постановление администрации города Орла от 24 октября 2016 г. № 4798 «Об утверждении схем размещения нестационарных торговых объектов на территории города Орла» следующие изменения:

1.1. приложение №1 «Схема размещения нестационарных торговых объектов (киосков, павильонов) на земельных участках, находящихся в государственной или муниципальной собственности на территории города Орла» к постановлению:

а) дополнить графическими изображениями размещения нестационарных торговых объектов №№ 374 -387 (Приложение) и строками №№ 374-387 следующего содержания:

«

374	павильон в комплексе с остановочным павильоном	ул. Тульская, д.23а	государственная собственность не разграничена	продовольственные и непродовольственные товары	130	согласно условиям договора, но не более 5 лет
375	павильон в комплексе с остановочным павильоном	ул. Паровозная, д. 4а	государственная собственность не разграничена	продовольственные и непродовольственные товары	127	согласно условиям договора, но не более 5 лет
376	павильон	ул. Старо-Московская, в районе д.3	государственная собственность не разграничена	непродовольственные товары	52	согласно условиям договора, но не более 5 лет
377	павильон	ул. Ст.Разина, в районе д.2	государственная собственность не разграничена	продовольственные товары	30	согласно условиям договора, но не более 5 лет
378	павильон	ул. Новосильская, в районе дома №11	государственная собственность не разграничена	продовольственные товары	30	согласно условиям договора, но не более 5 лет

379	торговый киоск	ул. 1-я Посадская, на пересечении с ул. Черкасской	муниципальная собственность	продовольственные товары	13,62	согласно условиям договора, но не более 5 лет
380	торговые галереи - 2 ед.	ул. Карачевская, в районе дома №144	государственная собственность не разграничена	продовольственные и непродовольственные товары	298,48	согласно условиям договора, но не более 5 лет
381	павильон	ул. Герцена, 2д	муниципальная собственность	продовольственные и непродовольственные товары	144	согласно условиям договора, но не более 5 лет
382	павильон	ул. Рощинская, 4	муниципальная собственность	непродовольственные товары (автозапчасти)	130	согласно условиям договора, но не более 5 лет
383	павильон	ул. Рощинская, 4	муниципальная собственность	непродовольственные товары	110	согласно условиям договора, но не более 5 лет
384	киоск	территория Иоанна-Богословского кладбища	муниципальная собственность	непродовольственные товары	6	согласно условиям договора, но не более 5 лет
385	ярмарочная торговля	ул. Гагарина, 8	муниципальная собственность	непродовольственные товары	2074	согласно условиям договора, но не более 5 лет
386	павильон	ул. Новосильская, 38, ул.3-я Курская, 3	муниципальная собственность	услуги общественного питания	130	согласно условиям договора, но не более 5 лет
387	павильон	ул. Генерала Родина, в районе дома №56	государственная собственность не разграничена	услуги общественного питания	50	согласно условиям договора, но не более 5 лет

»;

б) изложить строку № 275 в следующей редакции:

«

275	Павильон в комплексе с остановочным	ул. Старо-Московская, в районе дома № 1а	государственная собственность не разграничена	ремонт обуви, непродовольственные и продовольственные товары	30,2	согласно условиям договора, но не более 5 лет
-----	-------------------------------------	--	---	--	------	---

»;

1.2. приложение № 2 «Схема размещения нестационарных торговых объектов (за исключением киосков и павильонов) на земельных участках, находящихся в государственной или муниципальной собственности на территории города Орла» к постановлению дополнить графическими изображениями размещения нестационарных торговых объектов №№ 162-165 (Приложение) и строками №№ 162-165 и абзацем следующего содержания:

«

162	специализированный автоприцеп	пер. Артельный, 7А	муниципальная собственность	кондитерские, кулинарные изделия собственного производства	8	с 01.10.2018 по 31.12.2018, с 01.01.2019 по 31.12.2019, с 01.01.2020 по 31.12.2020 *
163	низкотемпературный ларь	ул. Тургенева, д.22/10	муниципальная собственность	мороженое	2	с 15.04.2019 по 15.10.2019, с 15.04.2020 по 15.10.2020
164	специализированный автоприцеп	ул. Льва Толстого, в районе дома № 2	государственная собственность не разграничена	хлебобулочные изделия	8	с 01.10.2018 по 31.12.2018, с 01.01.2019 по 31.12.2019, с 01.01.2020 по 31.12.2020
165	лоток	ул. 5 Августа, в районе дома №19	государственная собственность не разграничена	безалкогольные напитки, поп-корн, сладкая вата	2	с 15.04.2019 по 15.10.2019, с 15.04.2020 по 15.10.2020

*при соблюдении условий использования территории, расположенной в охранной зоне ВЛИ-04кВ (в соответствии с требованиями Порядка установления охранных зон объектов электросетевого хозяйства и особых условий использования земельных участков, расположенных в границах таких зон, утвержденного постановлением Правительства РФ от 24 февраля 2009 г. № 160).»;

2. Управлению документационной работы и информационных технологий аппарата администрации города Орла (Л.В. Орлова) опубликовать настоящее постановление в средствах массовой информации и разместить на официальном сайте администрации города Орла в сети «Интернет» с приложением.

3. Контроль за исполнением настоящего постановления возложить на заместителя главы администрации города Орла - начальника финансово-экономического управления администрации города Орла И.Н. Краличева.


Глава администрации
города Орла

А.С. Муромский


Приложение
к постановлению
администрации города Орла
№ 3839 от 30 августа 2018г.

№ 374

Павильон в комплексе с остановочным павильоном по адресу: г. Орел, ул. Тульская, д. 23а.

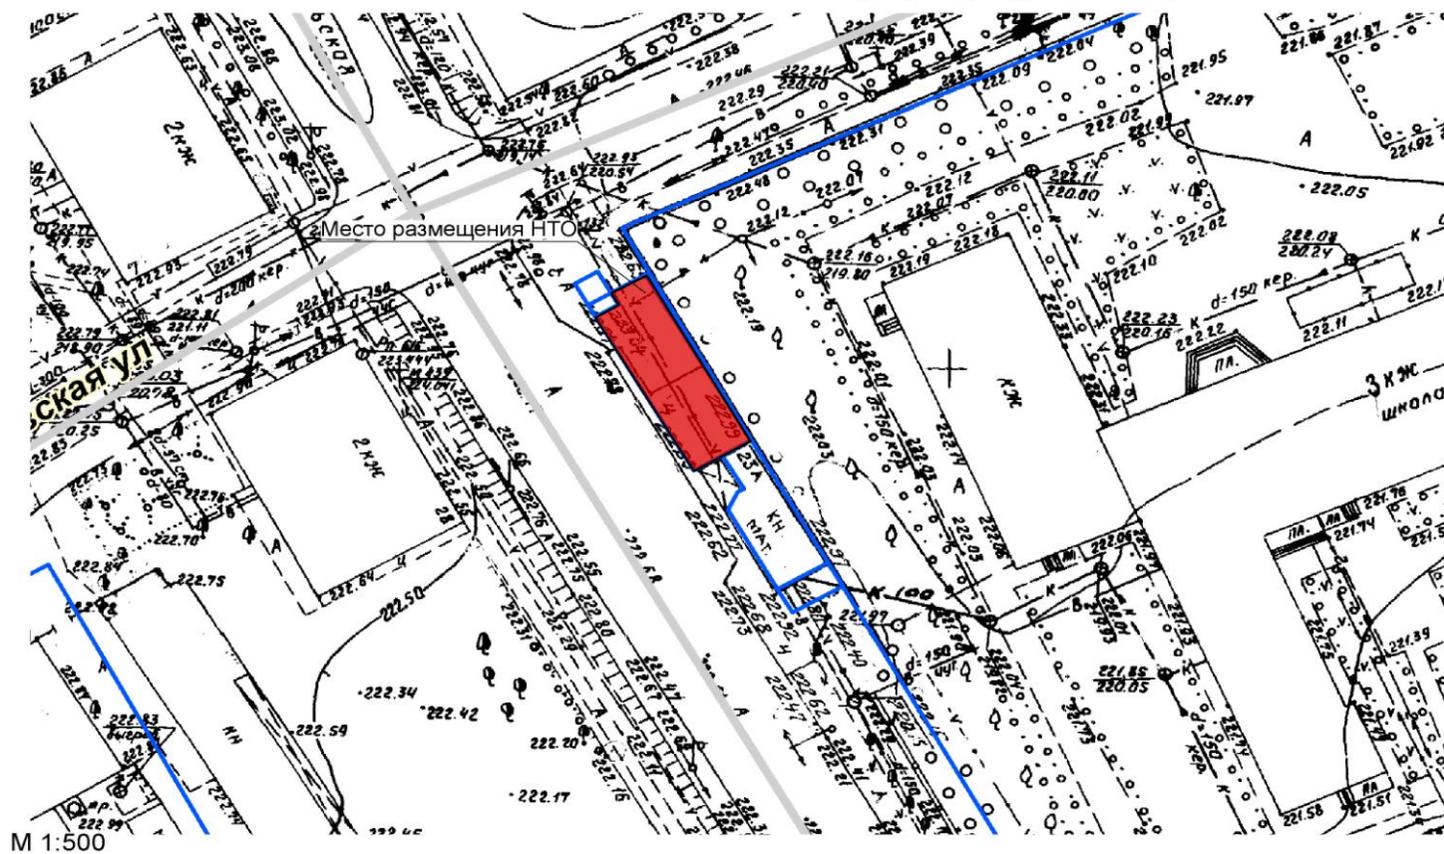


№ 376
Торговый павильон по адресу: г. Орел, ул. Ст. Московская, в районе дома № 3.

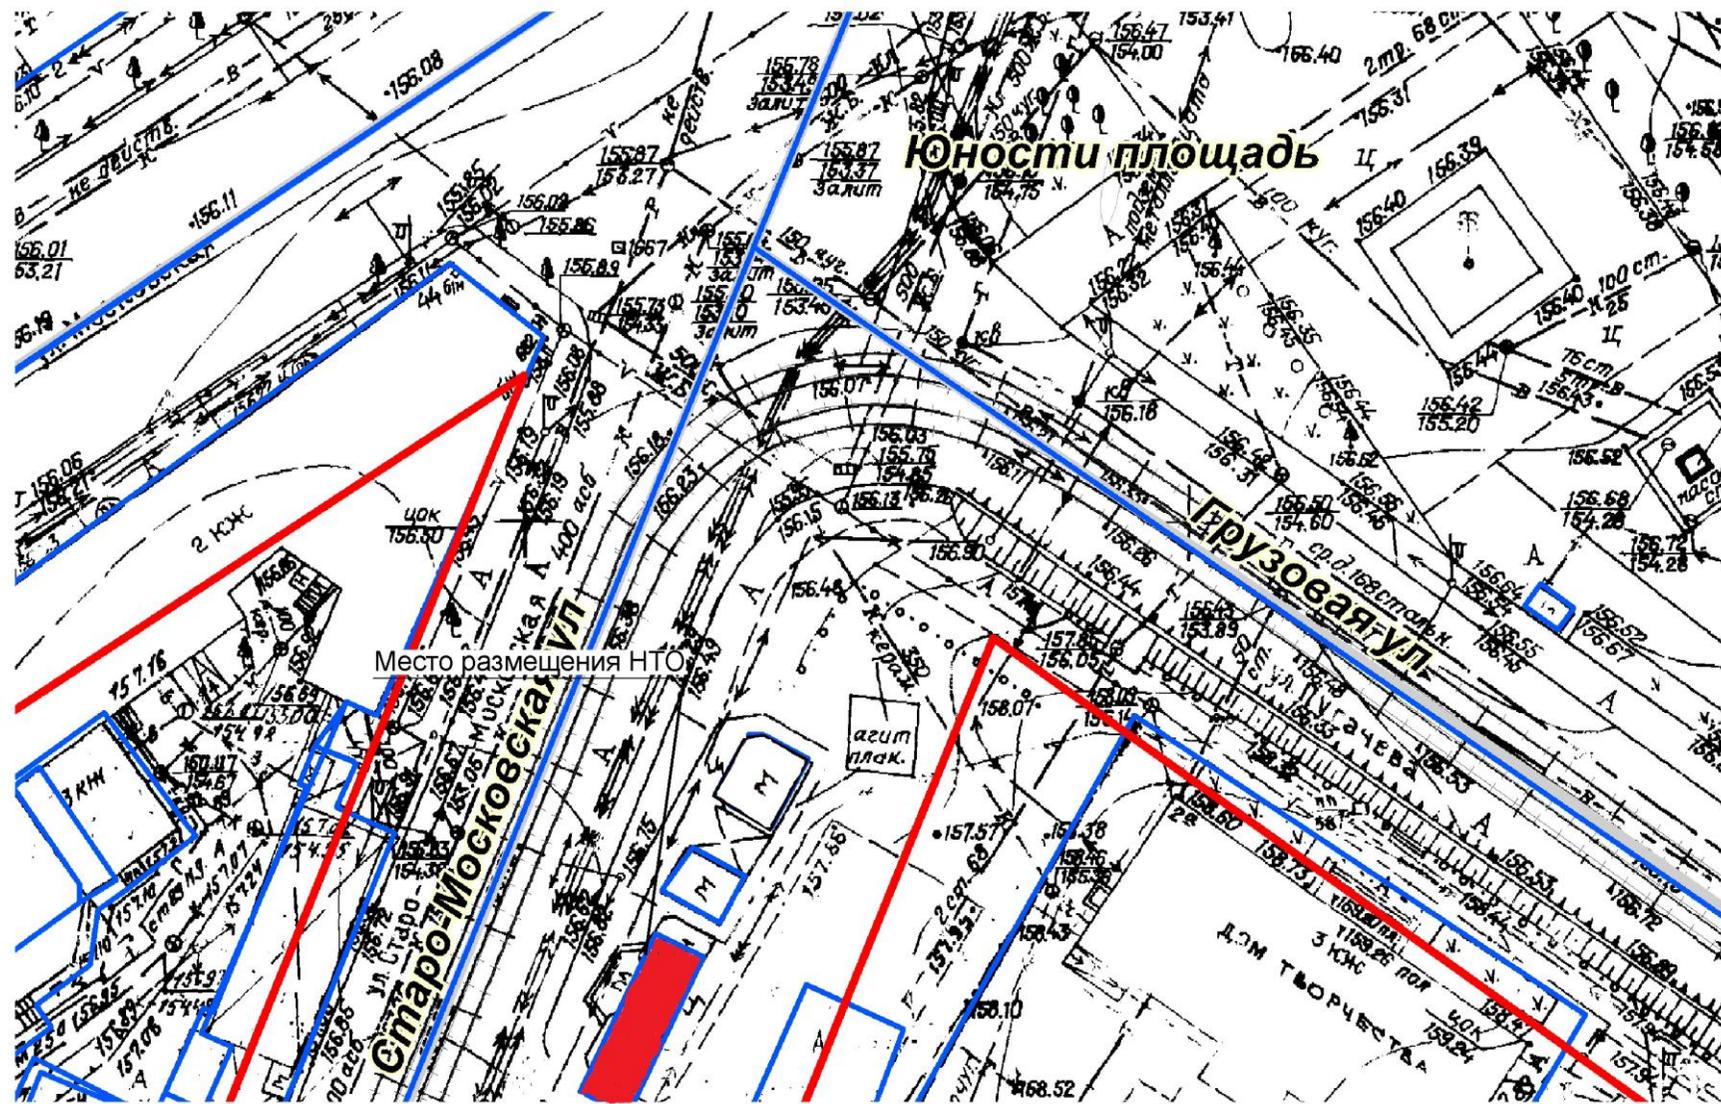

Место размещения НТО

М 1:500


№ 377
Торговый павильон по адресу: г. Орел, ул. Ст. Разина, в районе дома № 2.

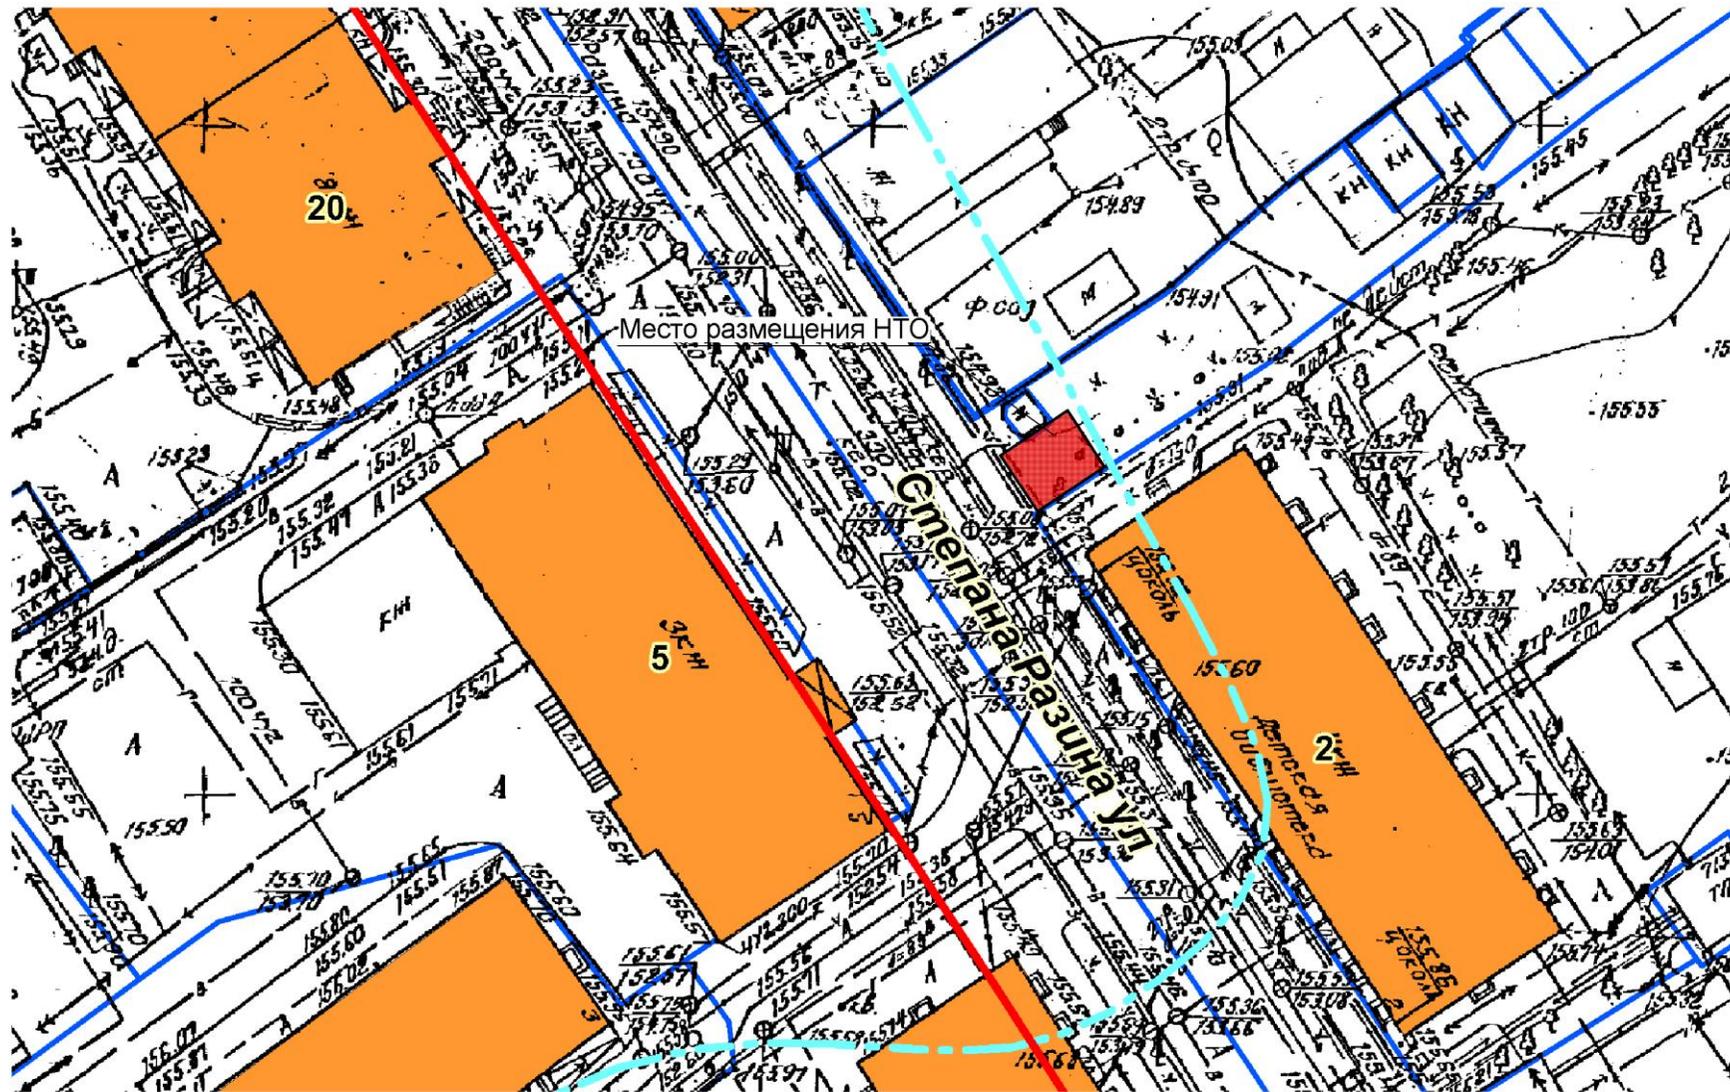

M 1:500


№ 379

Торговый киоск по адресу: г. Орел, ул. 1-я Посадская, на пересечении с ул. Черкасской

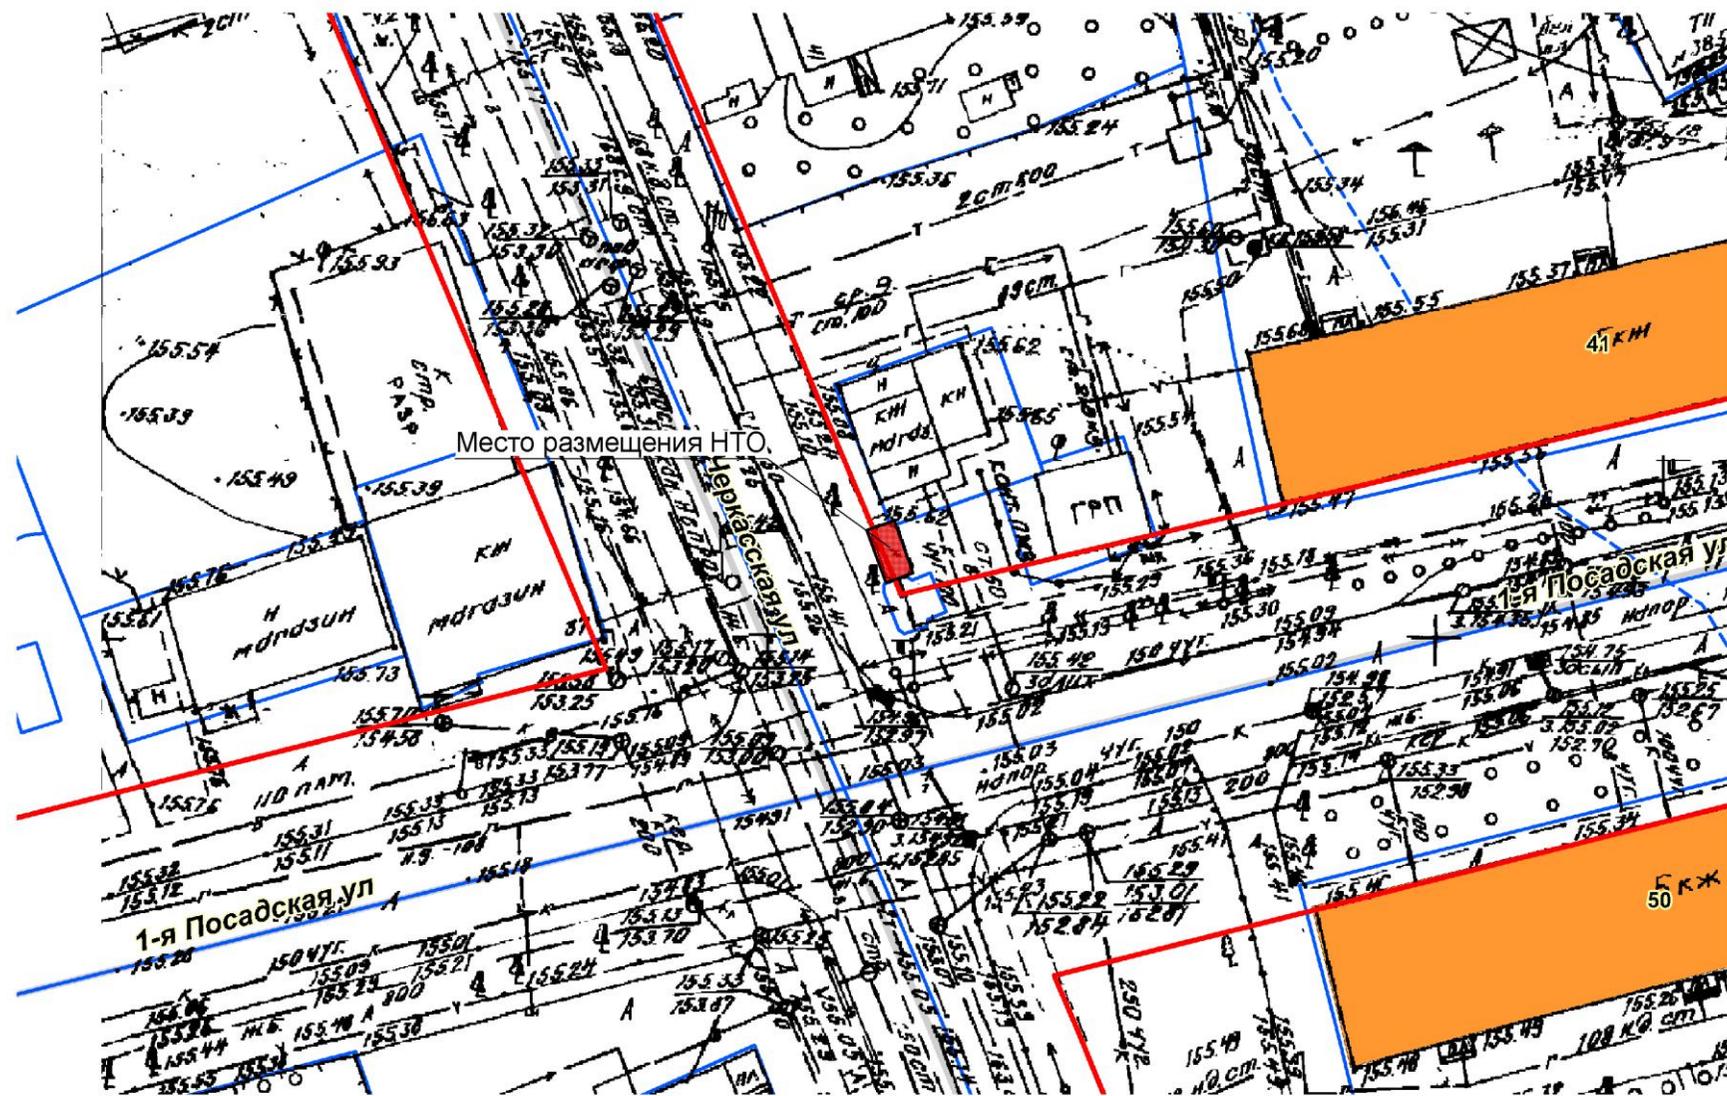


M 1:500

№ 380
Торговые галереи (2 ед.) по адресу: г. Орел, ул. Карачевская, в районе дома № 144.

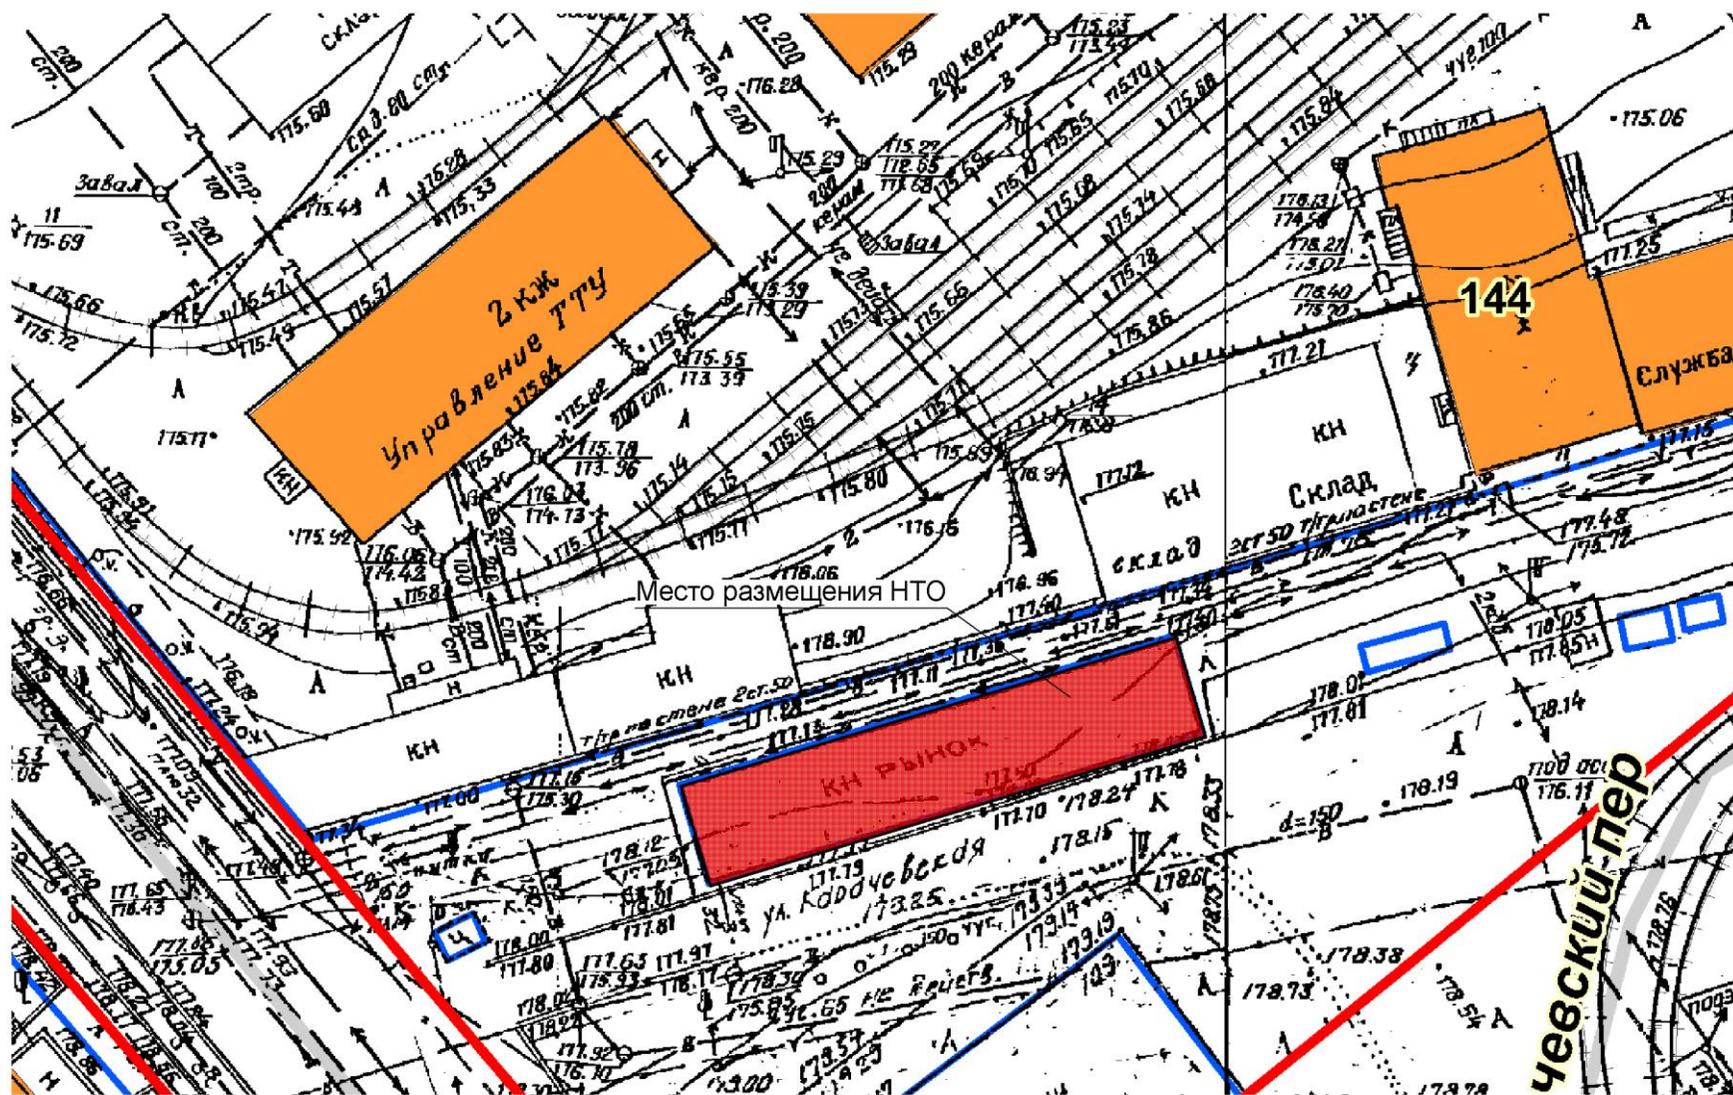


M 1:500

№ 381
Торговый павильон по адресу: г. Орел, ул. Герцена, д. 2д.

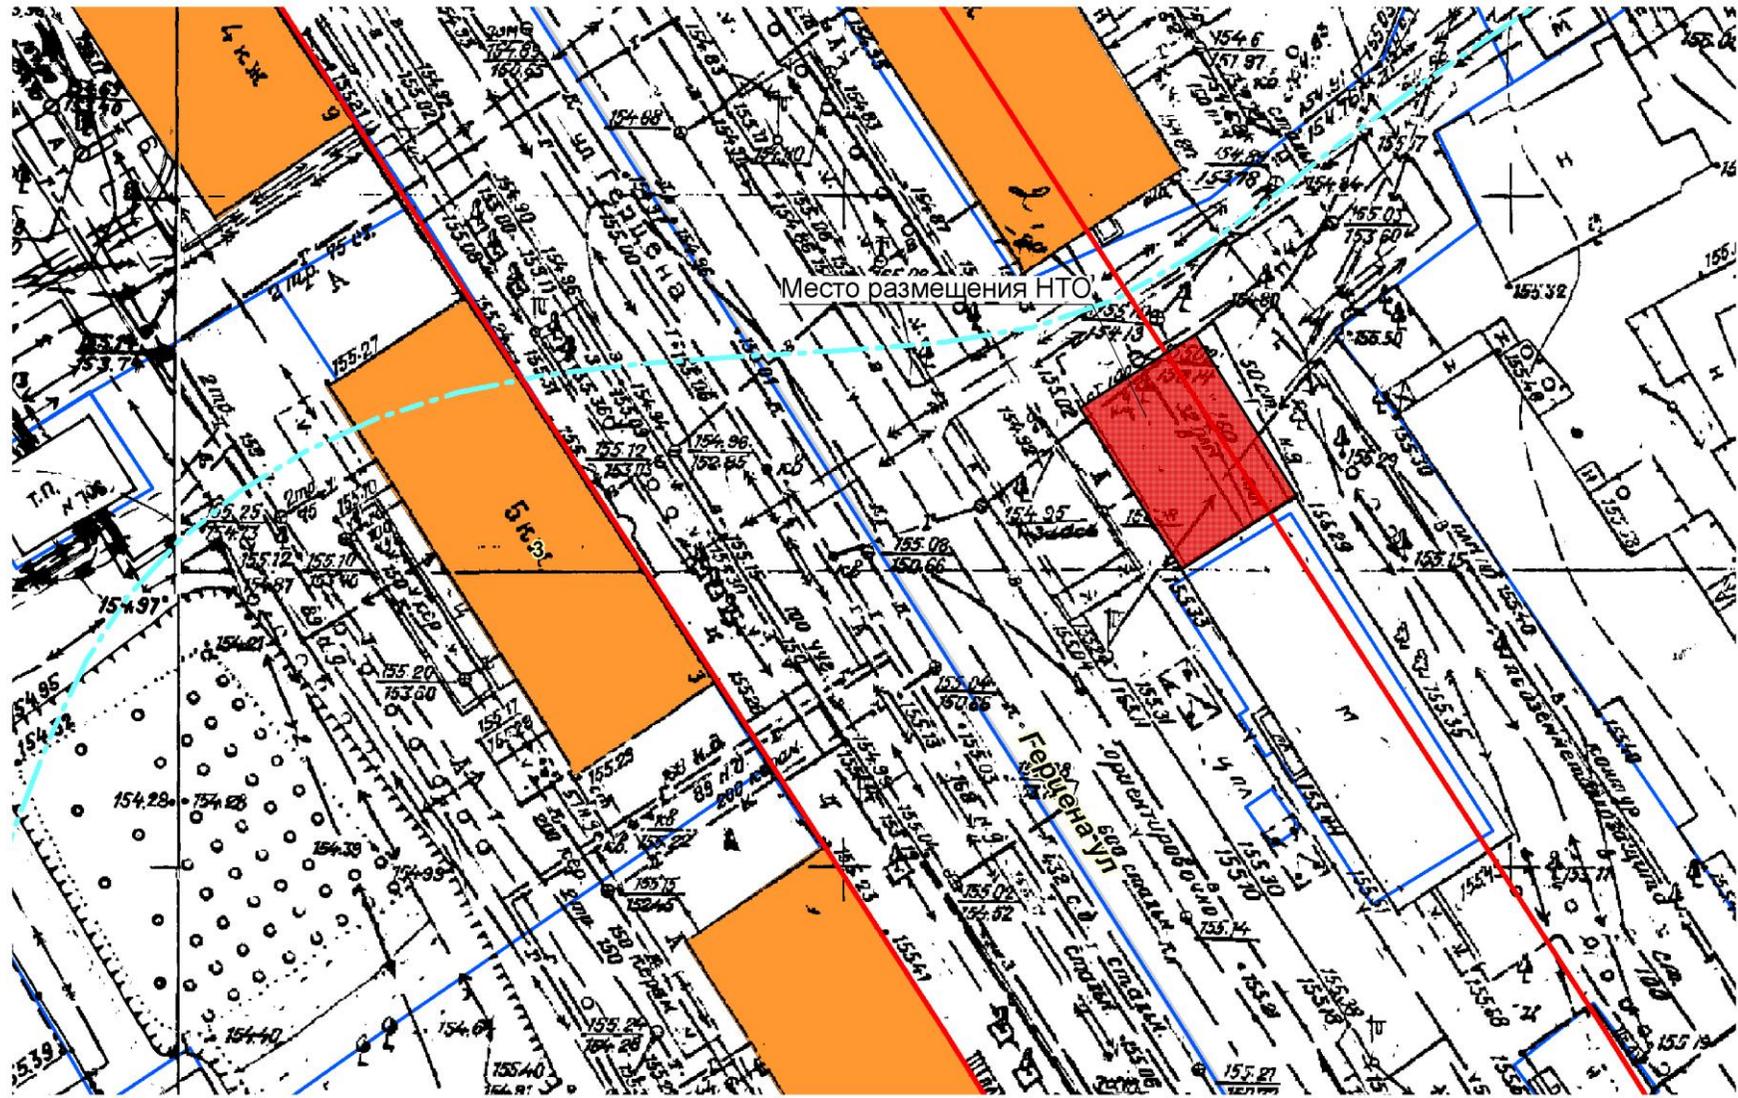


М 1:500

№ 382
Торговый павильон по адресу: г. Орел, ул. Рошинская, № 4

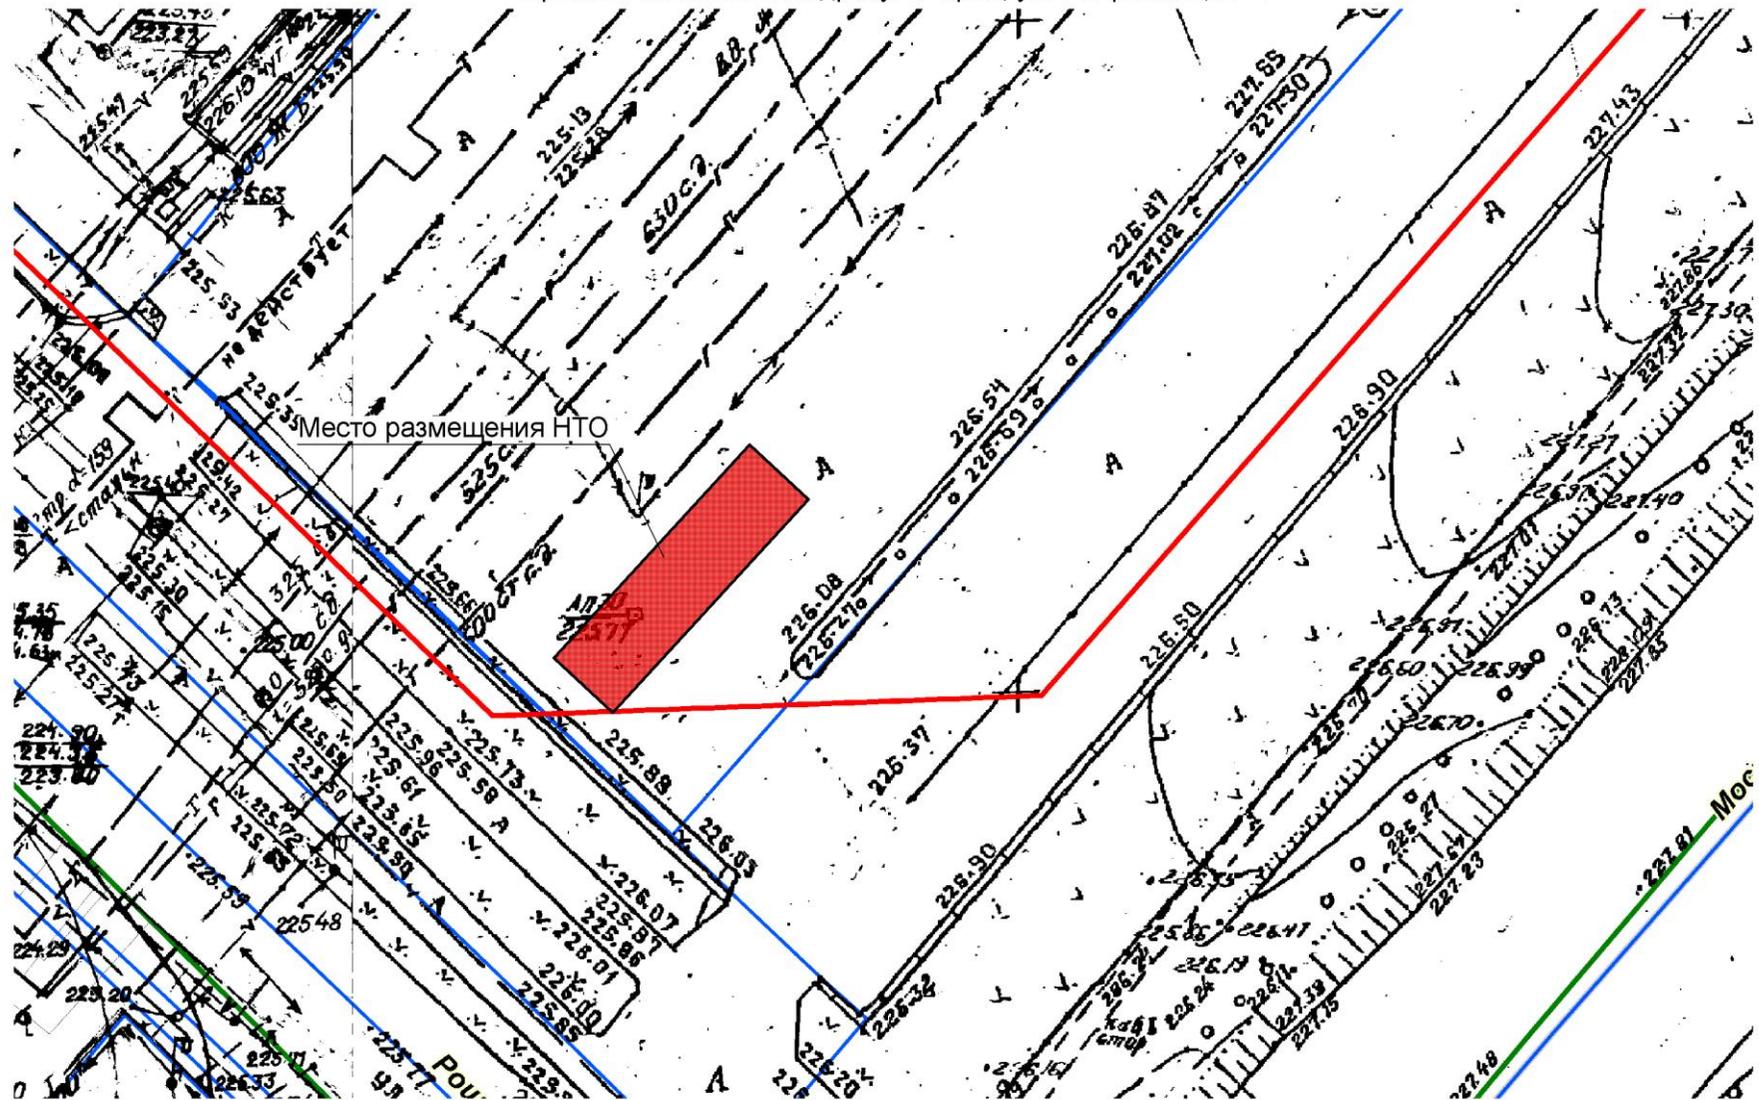

M 1:500


№ 383
Торговый павильон по адресу: г. Орел, ул. Рошинская, № 4

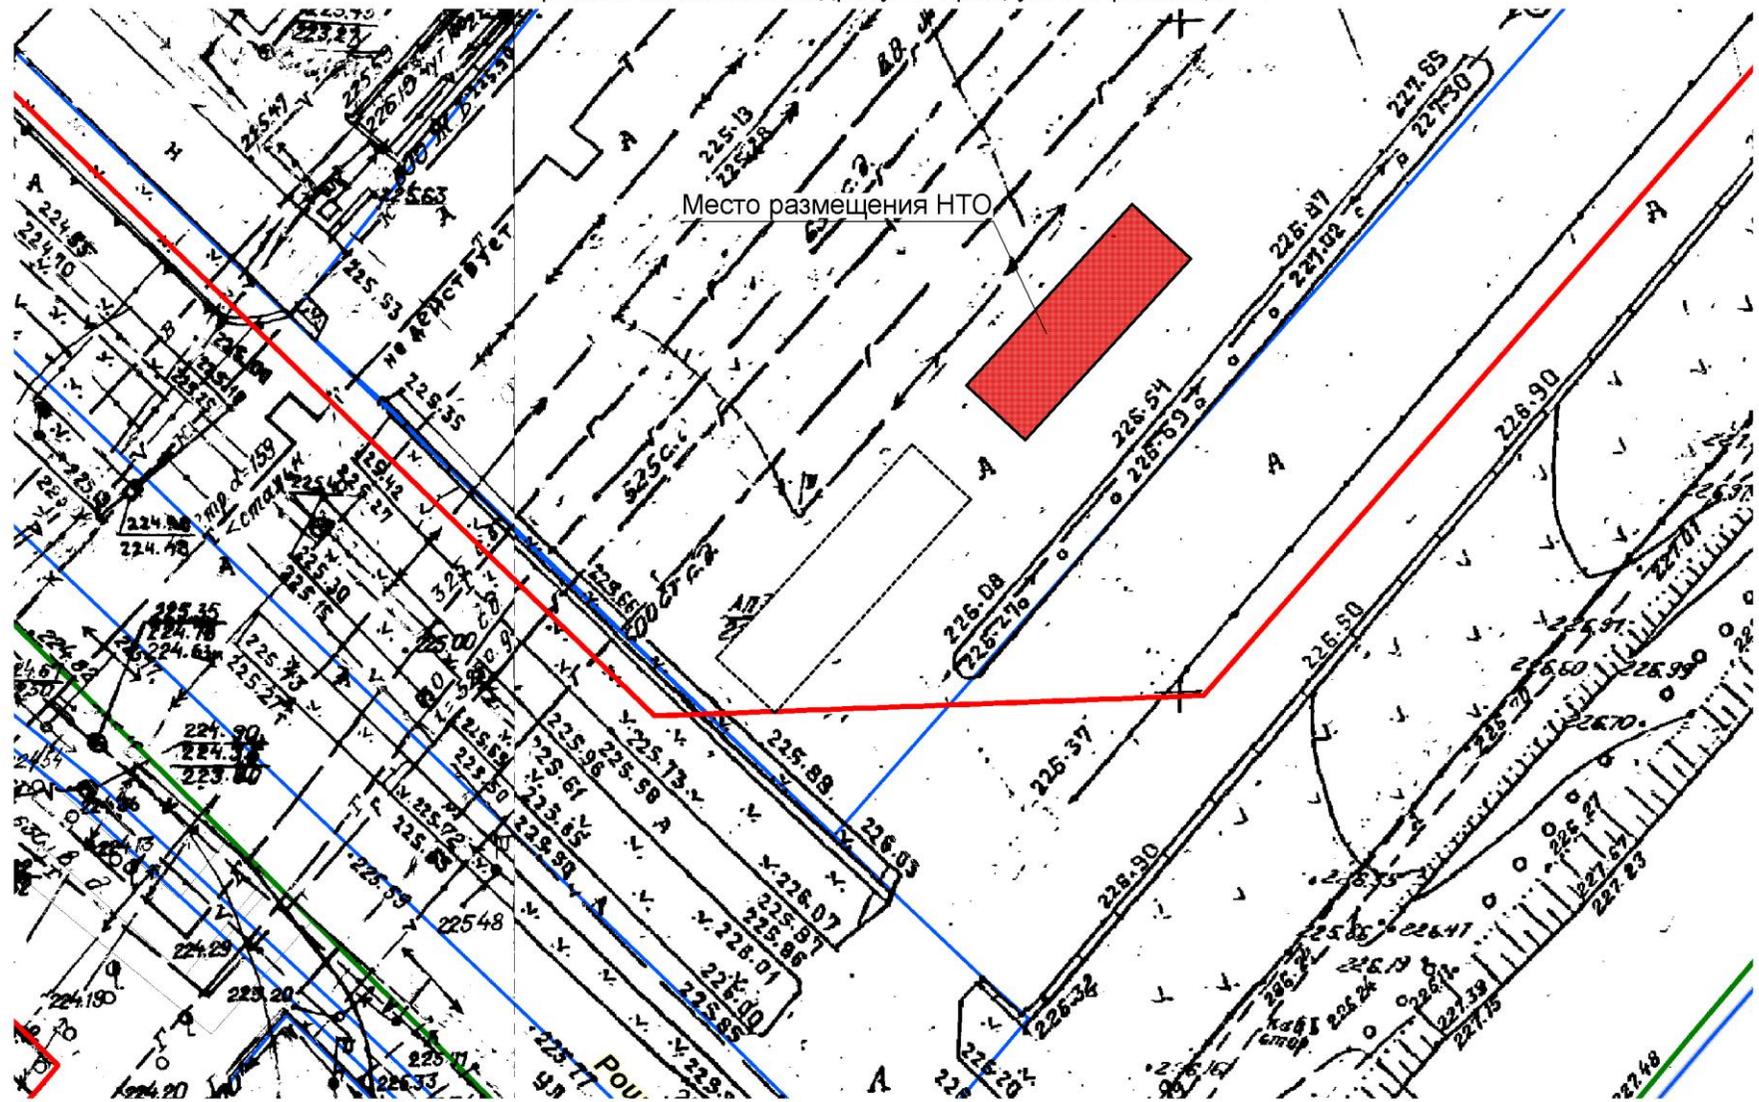

M 1:500

№ 386

Торговый павильон по адресу: г. Орел, ул. Новосильская, 38, ул. 3-я Курская, 3.

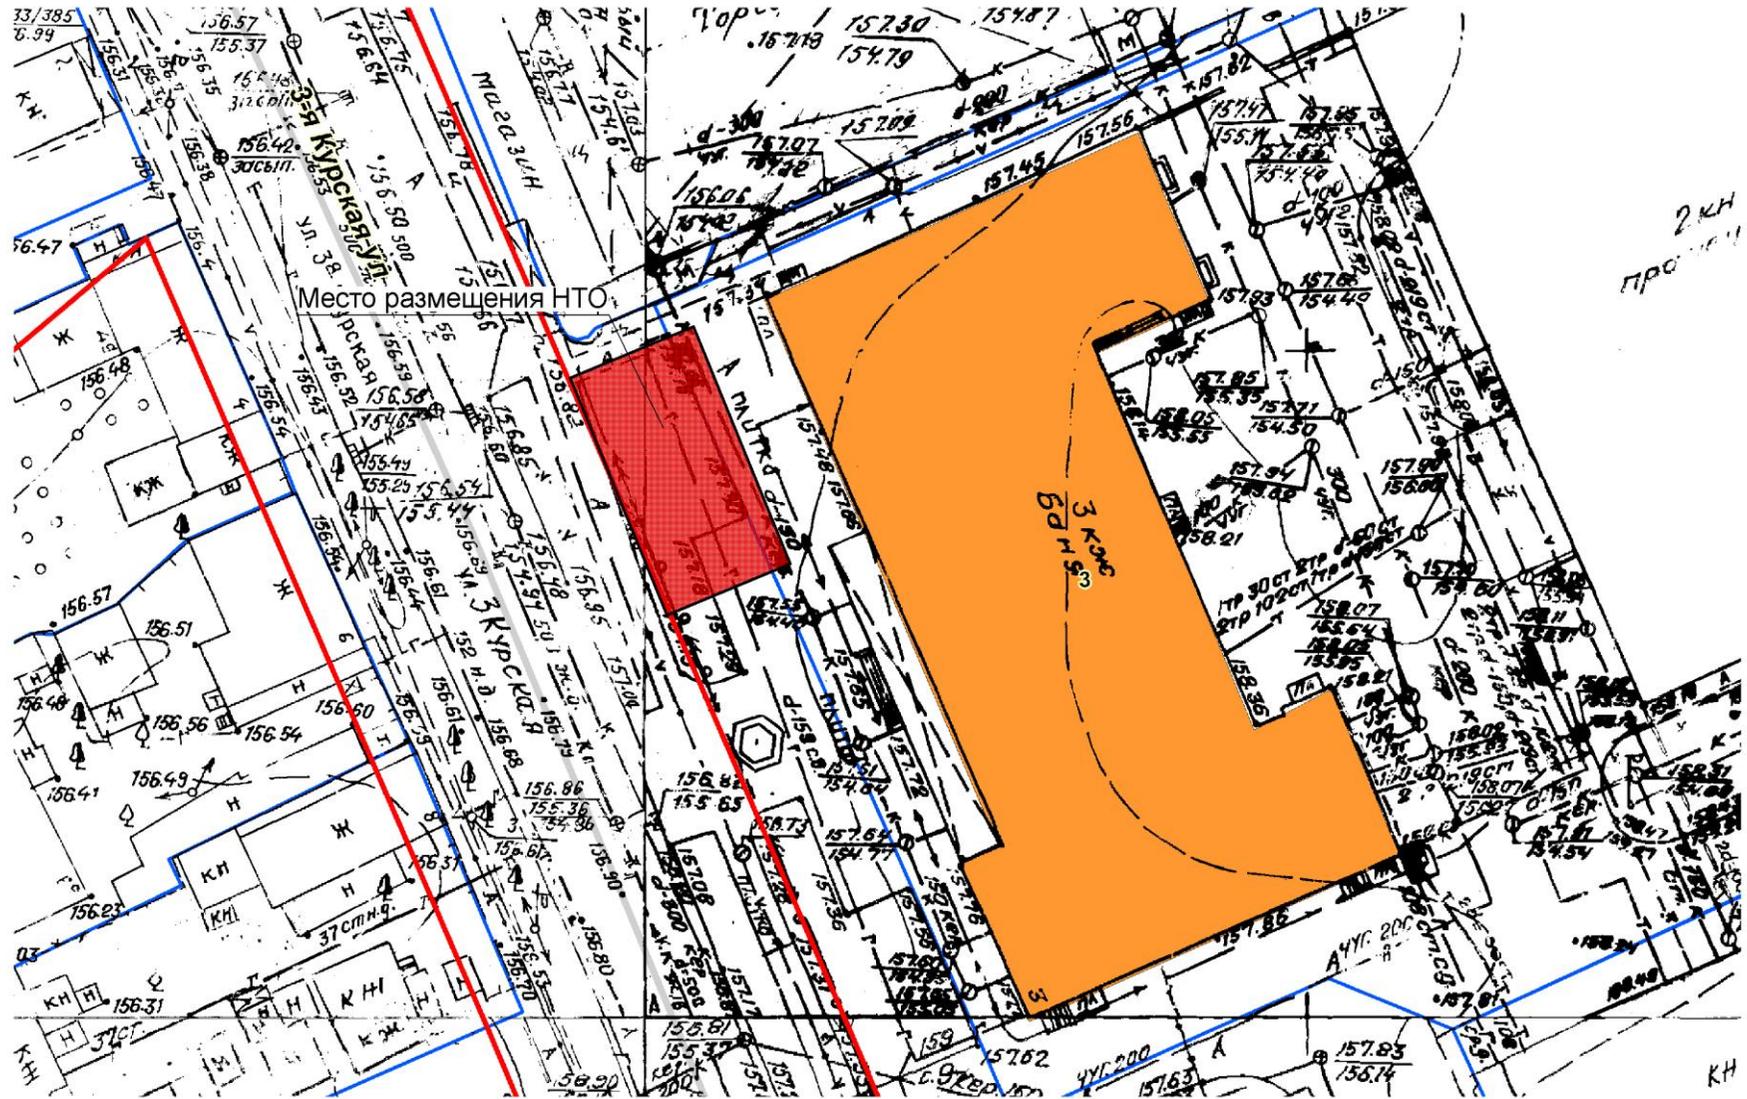

М 1:500


Специализированный автоприцеп по реализации кондитерских, кулинарных изделий
собственного производства

(г. Орёл, пер. Артельный, 7А)




Низкотемпературный ларь
по реализации мороженого

(г. Орёл, ул. Тургенева, д.22/10)

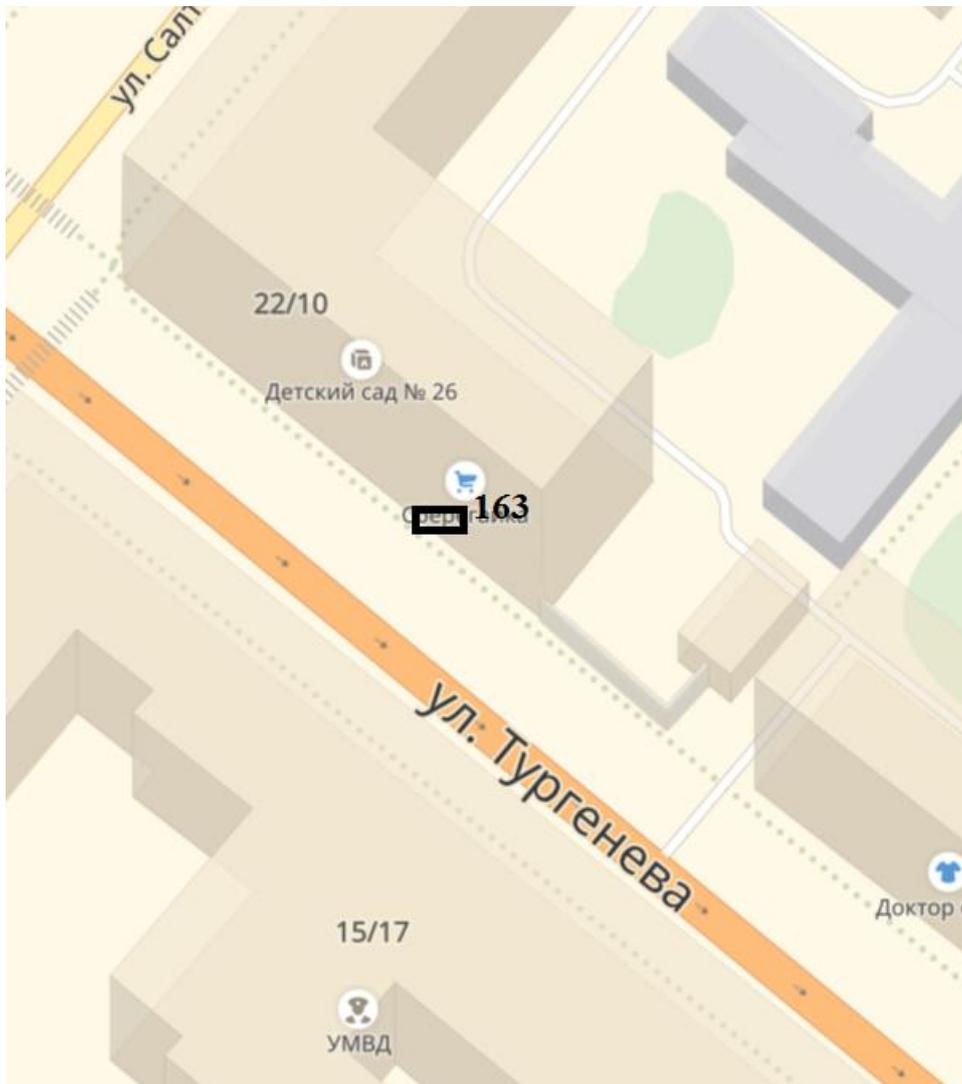


Специализированный автоприцеп по реализации
хлебобулочных изделий

(г. Орёл, ул. Толстого, в районе дома № 2)

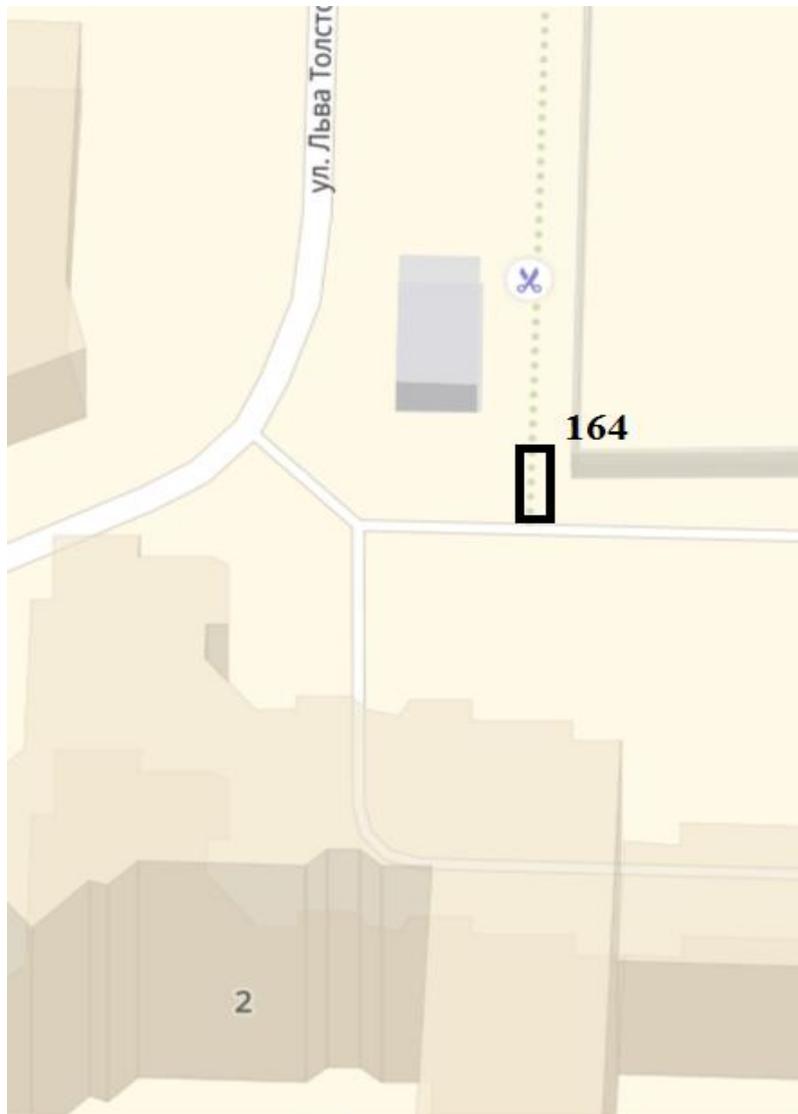

Лоток
по реализации безалкогольных напитков, поп-корна, сладкой ваты
(г. Орёл, ул. 5 Августа, в районе дома №19)

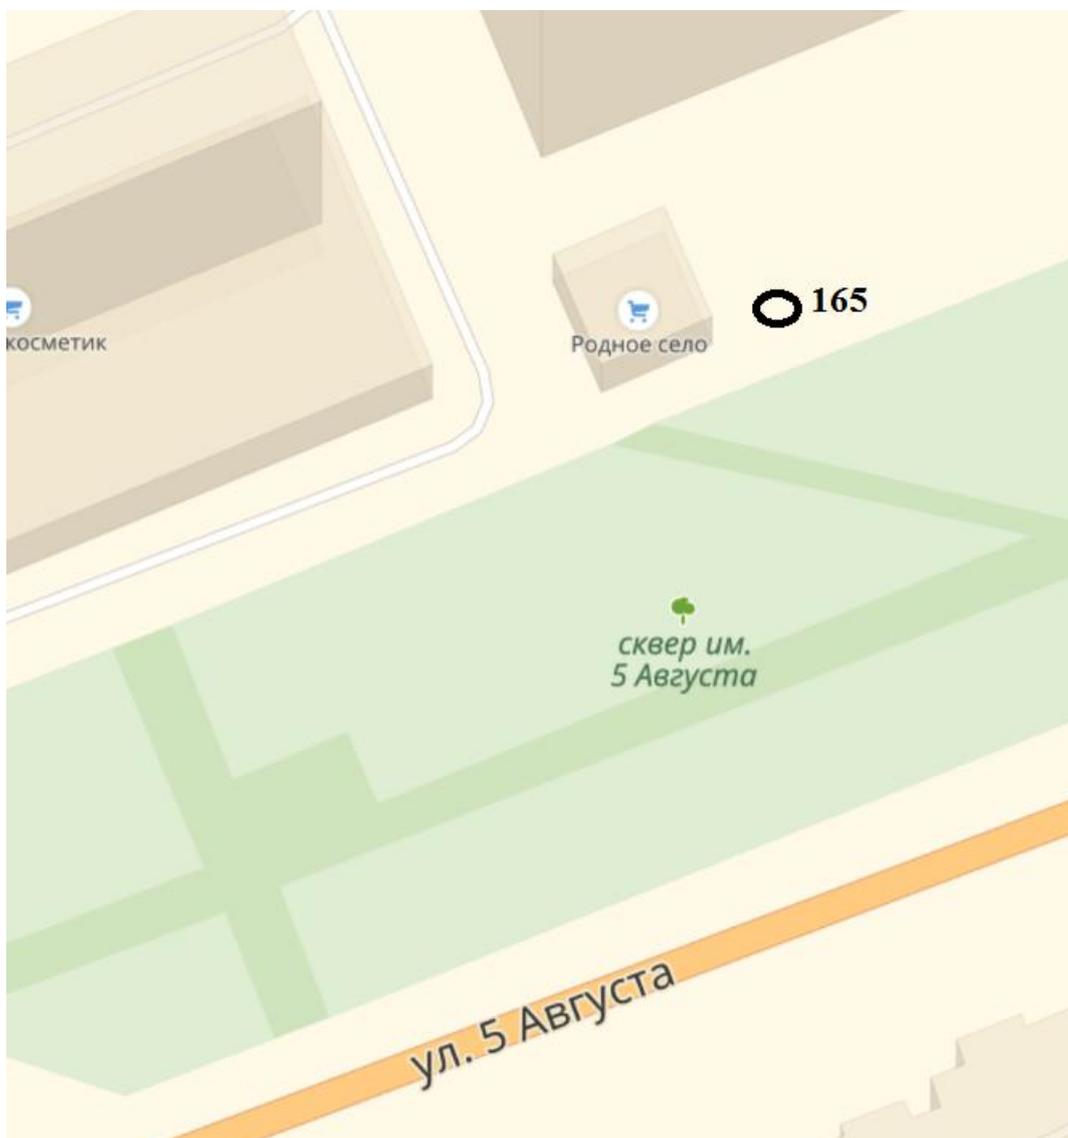

Заместитель главы администрации
города Орла – начальник финансово-
экономического управления

И.Н. Краличев

