

Схема размещения торговых мест на ярмарочной площадке
площадь Комсомольская (в районе ОАО "Гамма")

Общежитие, автобусная
диспетчерская

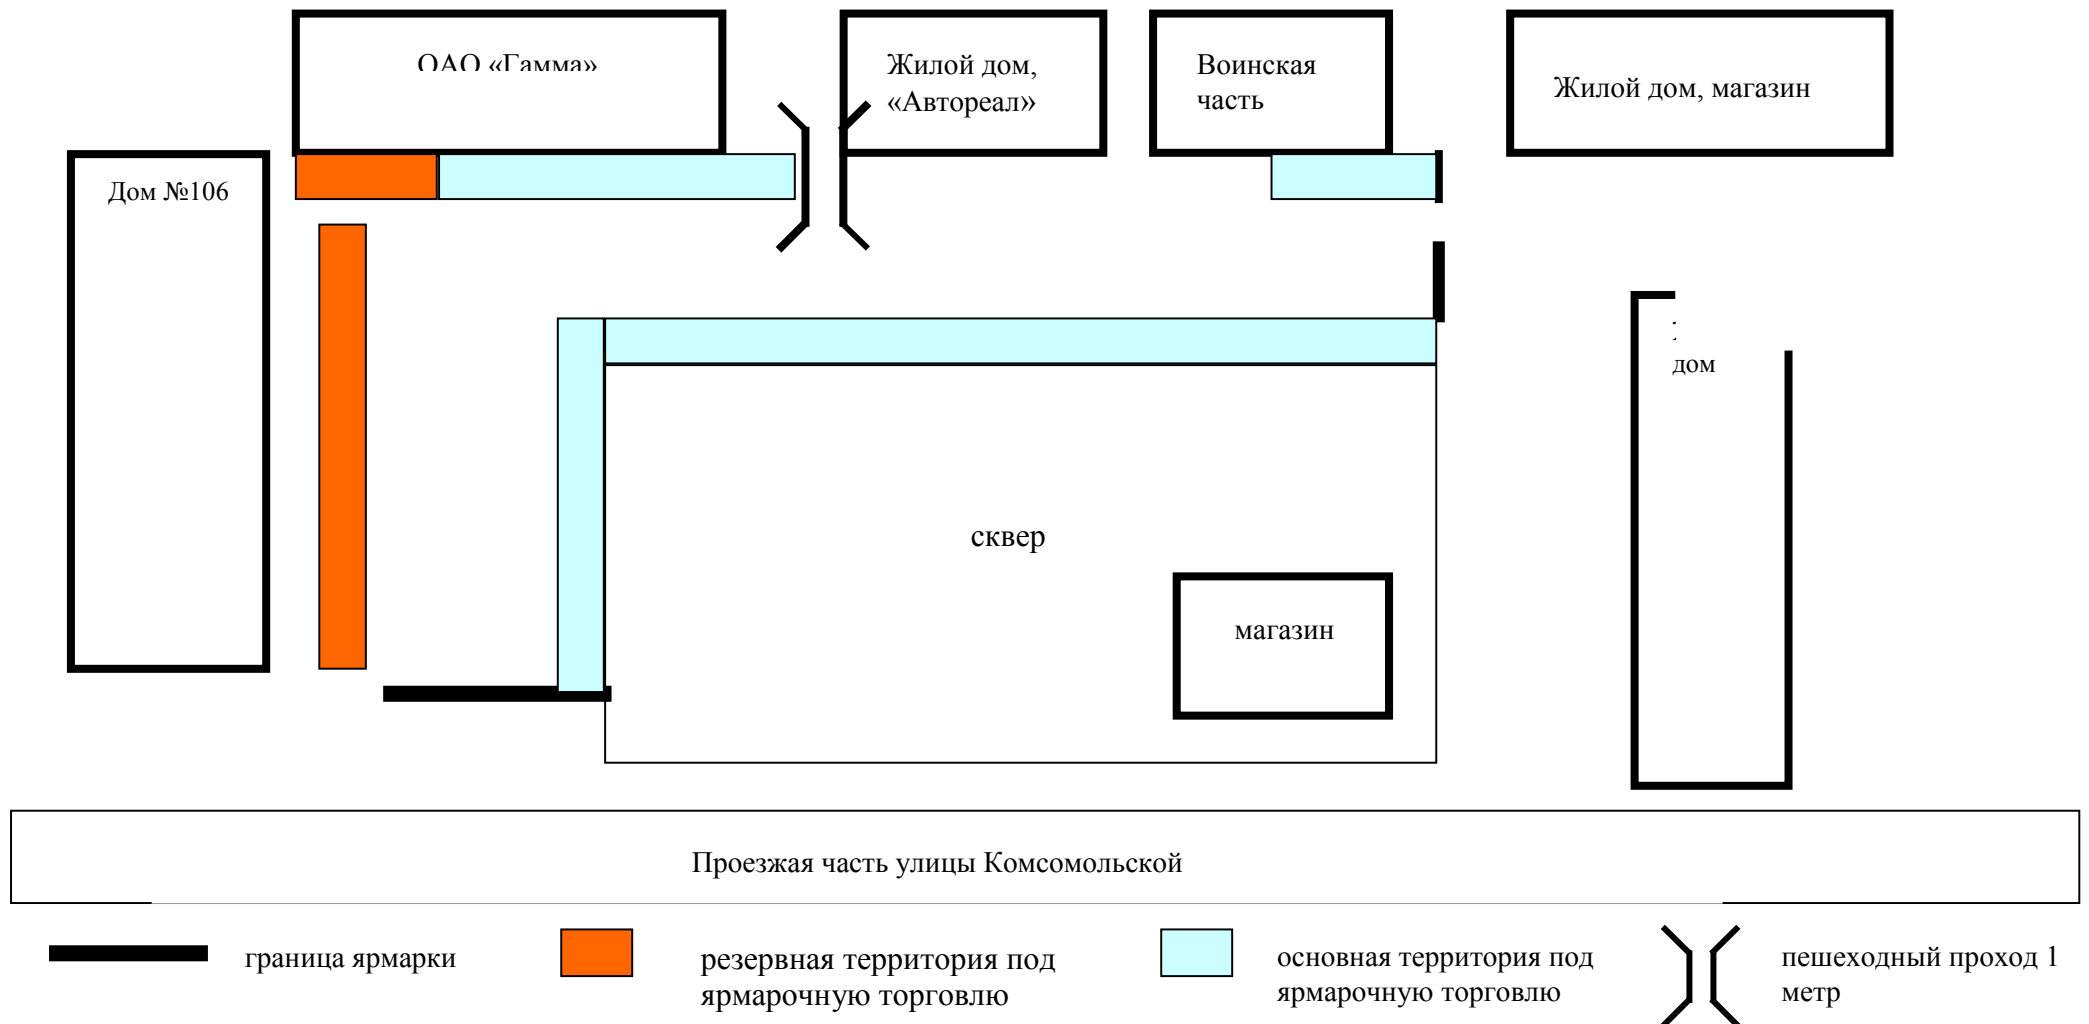


Схема размещения торговых мест на ярмарочной площадке
ул. Узловая, 2



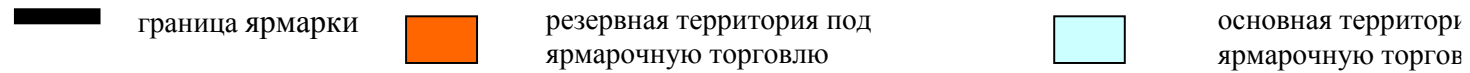




Схема размещения торговых мест на ярмарочной площадке —
площадь им. Г.К. Жукова

Кафе Офсайд	Стадион им. В.И. Ленина
----------------	-------------------------

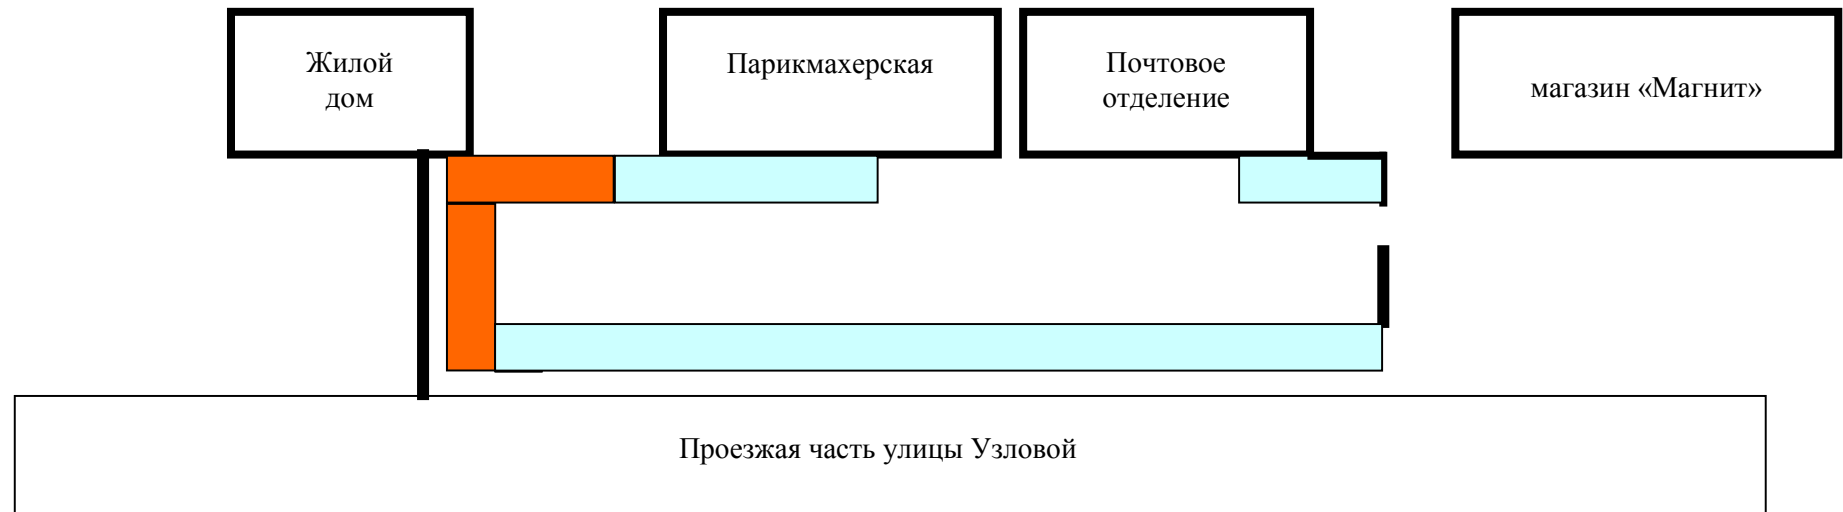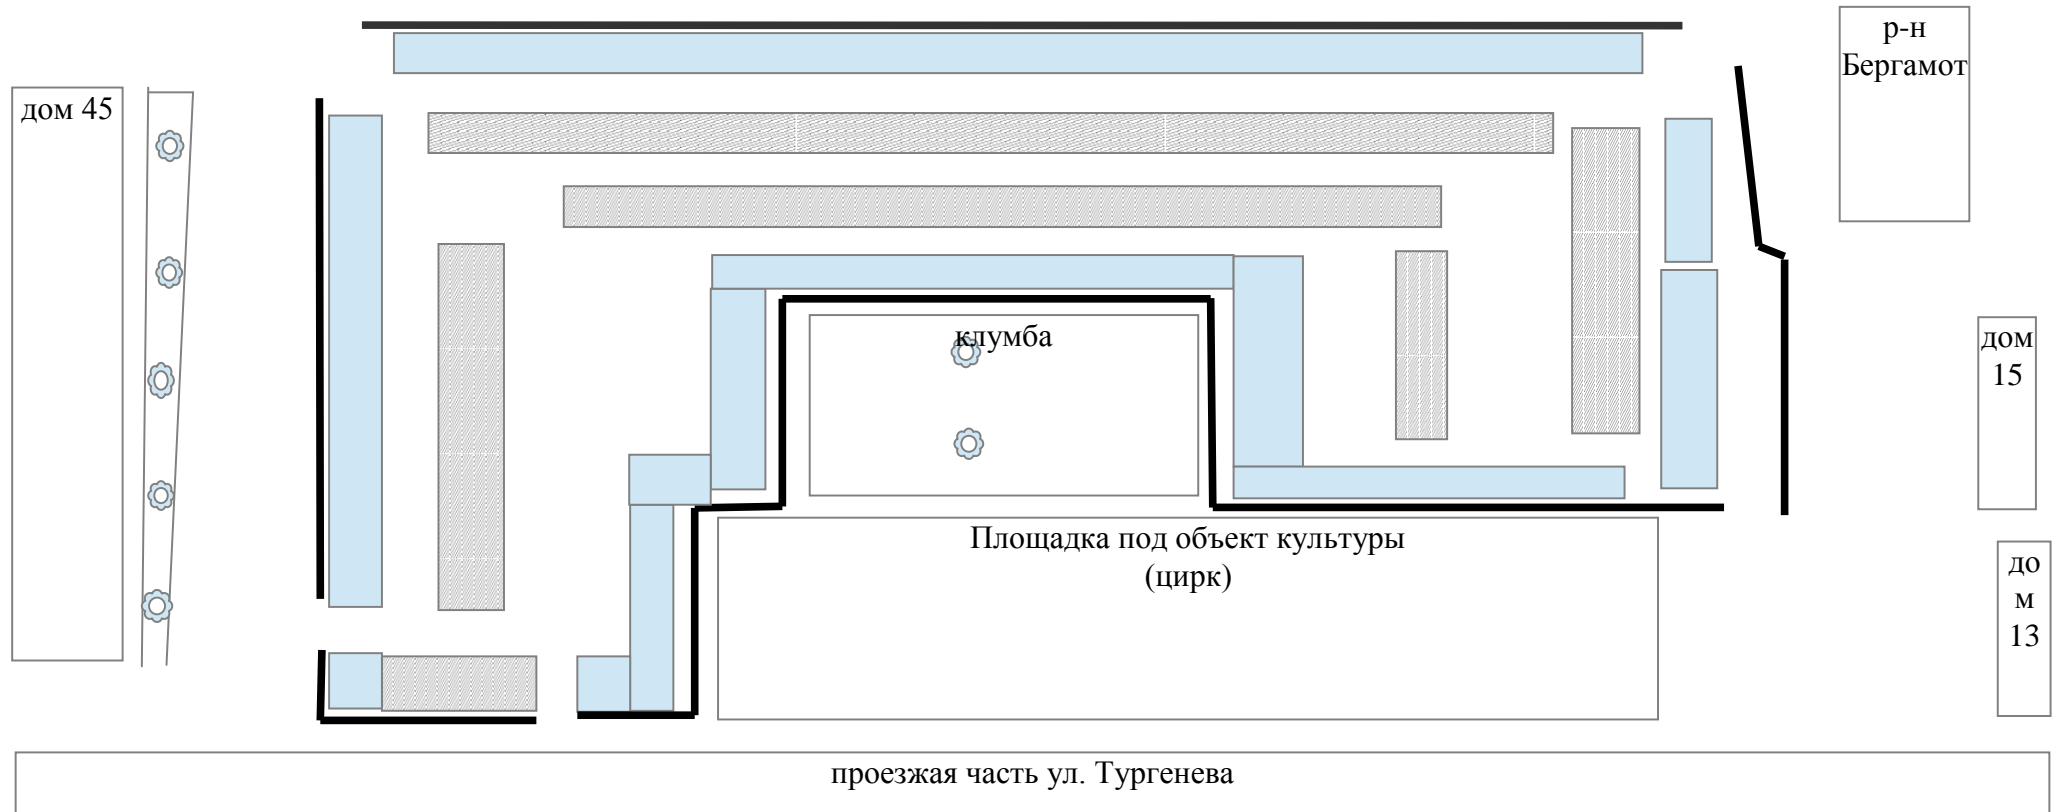

-  - территория ярмарки
-  - резервная территория для сельхозтоваропроизводителей


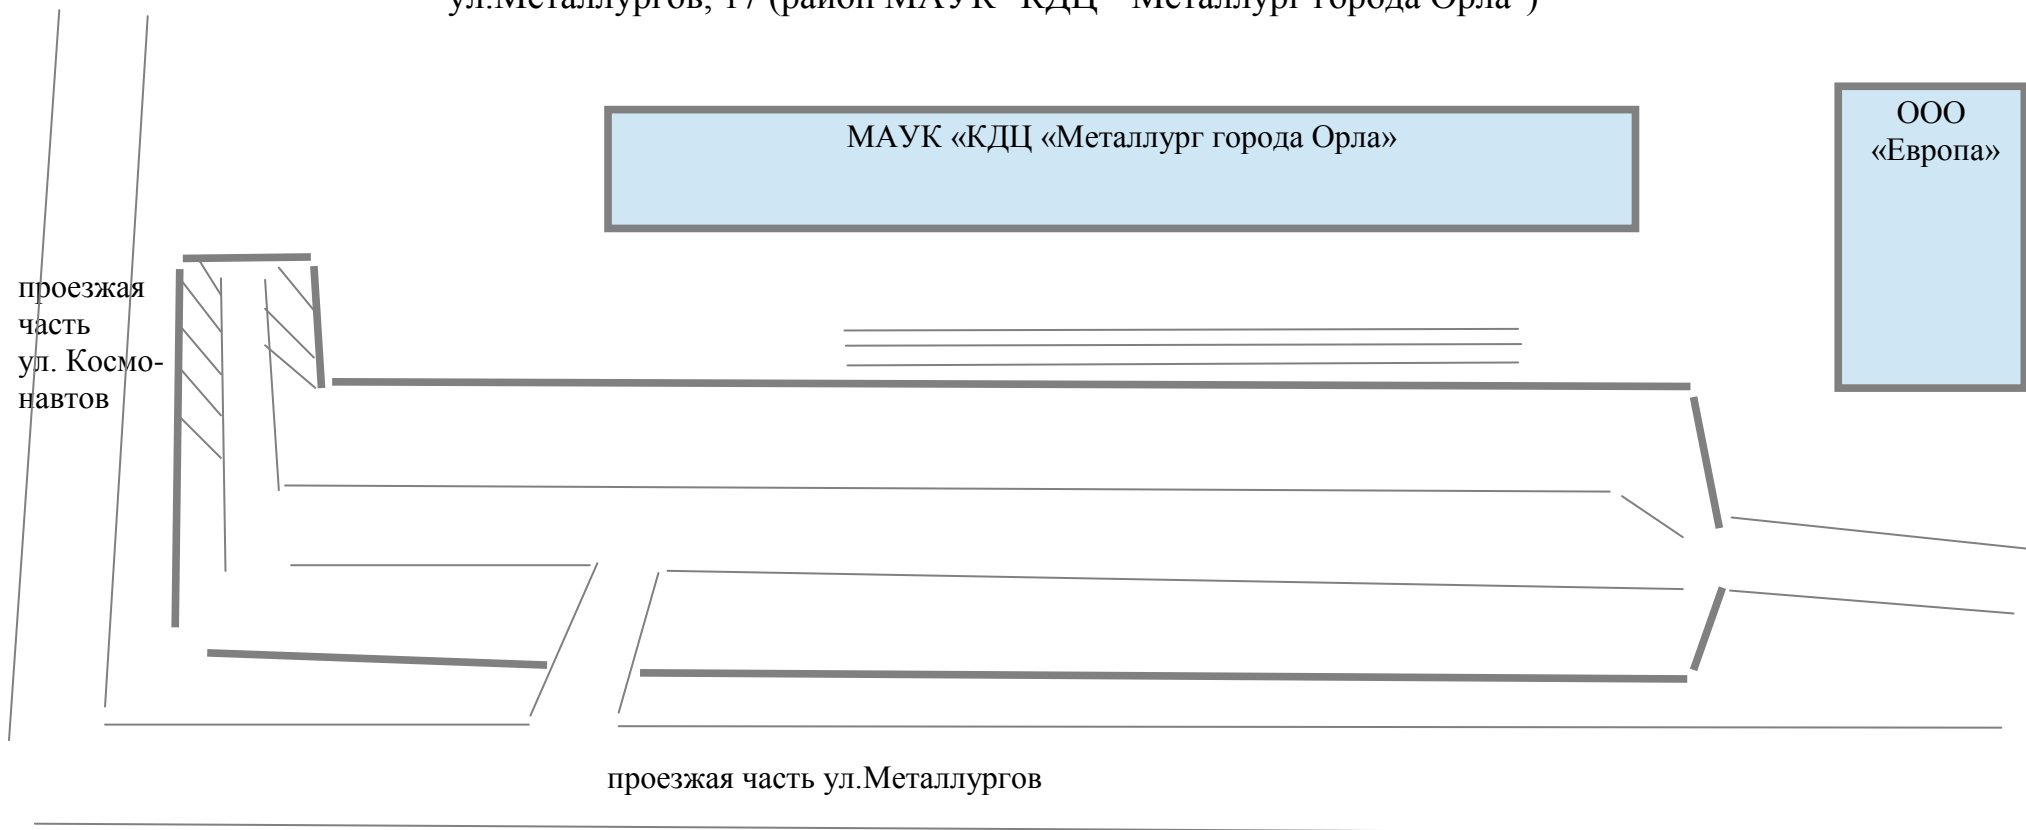
 - граница ярмарки

Схема размещения торговых мест на ярмарочной площадке
ул.Металлургов, 17 (район МАУК "КДЦ "Металлург города Орла")



- территория ярмарки
- резервная территория для сельхозтоваропроизводителей

- граница ярмарки

Заместитель главы администрации города Орла —
начальник финансово-экономического управления

И.Н. Краличев