


Обозначение характерных точек границ	Координаты	
	X	Y
Система координат МСК-57		
1	357153,77	1289980,72
2	357137,47	1289905,28
3	357141,37	1289904,44
4	357157,67	1289979,88
1	357153,77	1289980,72

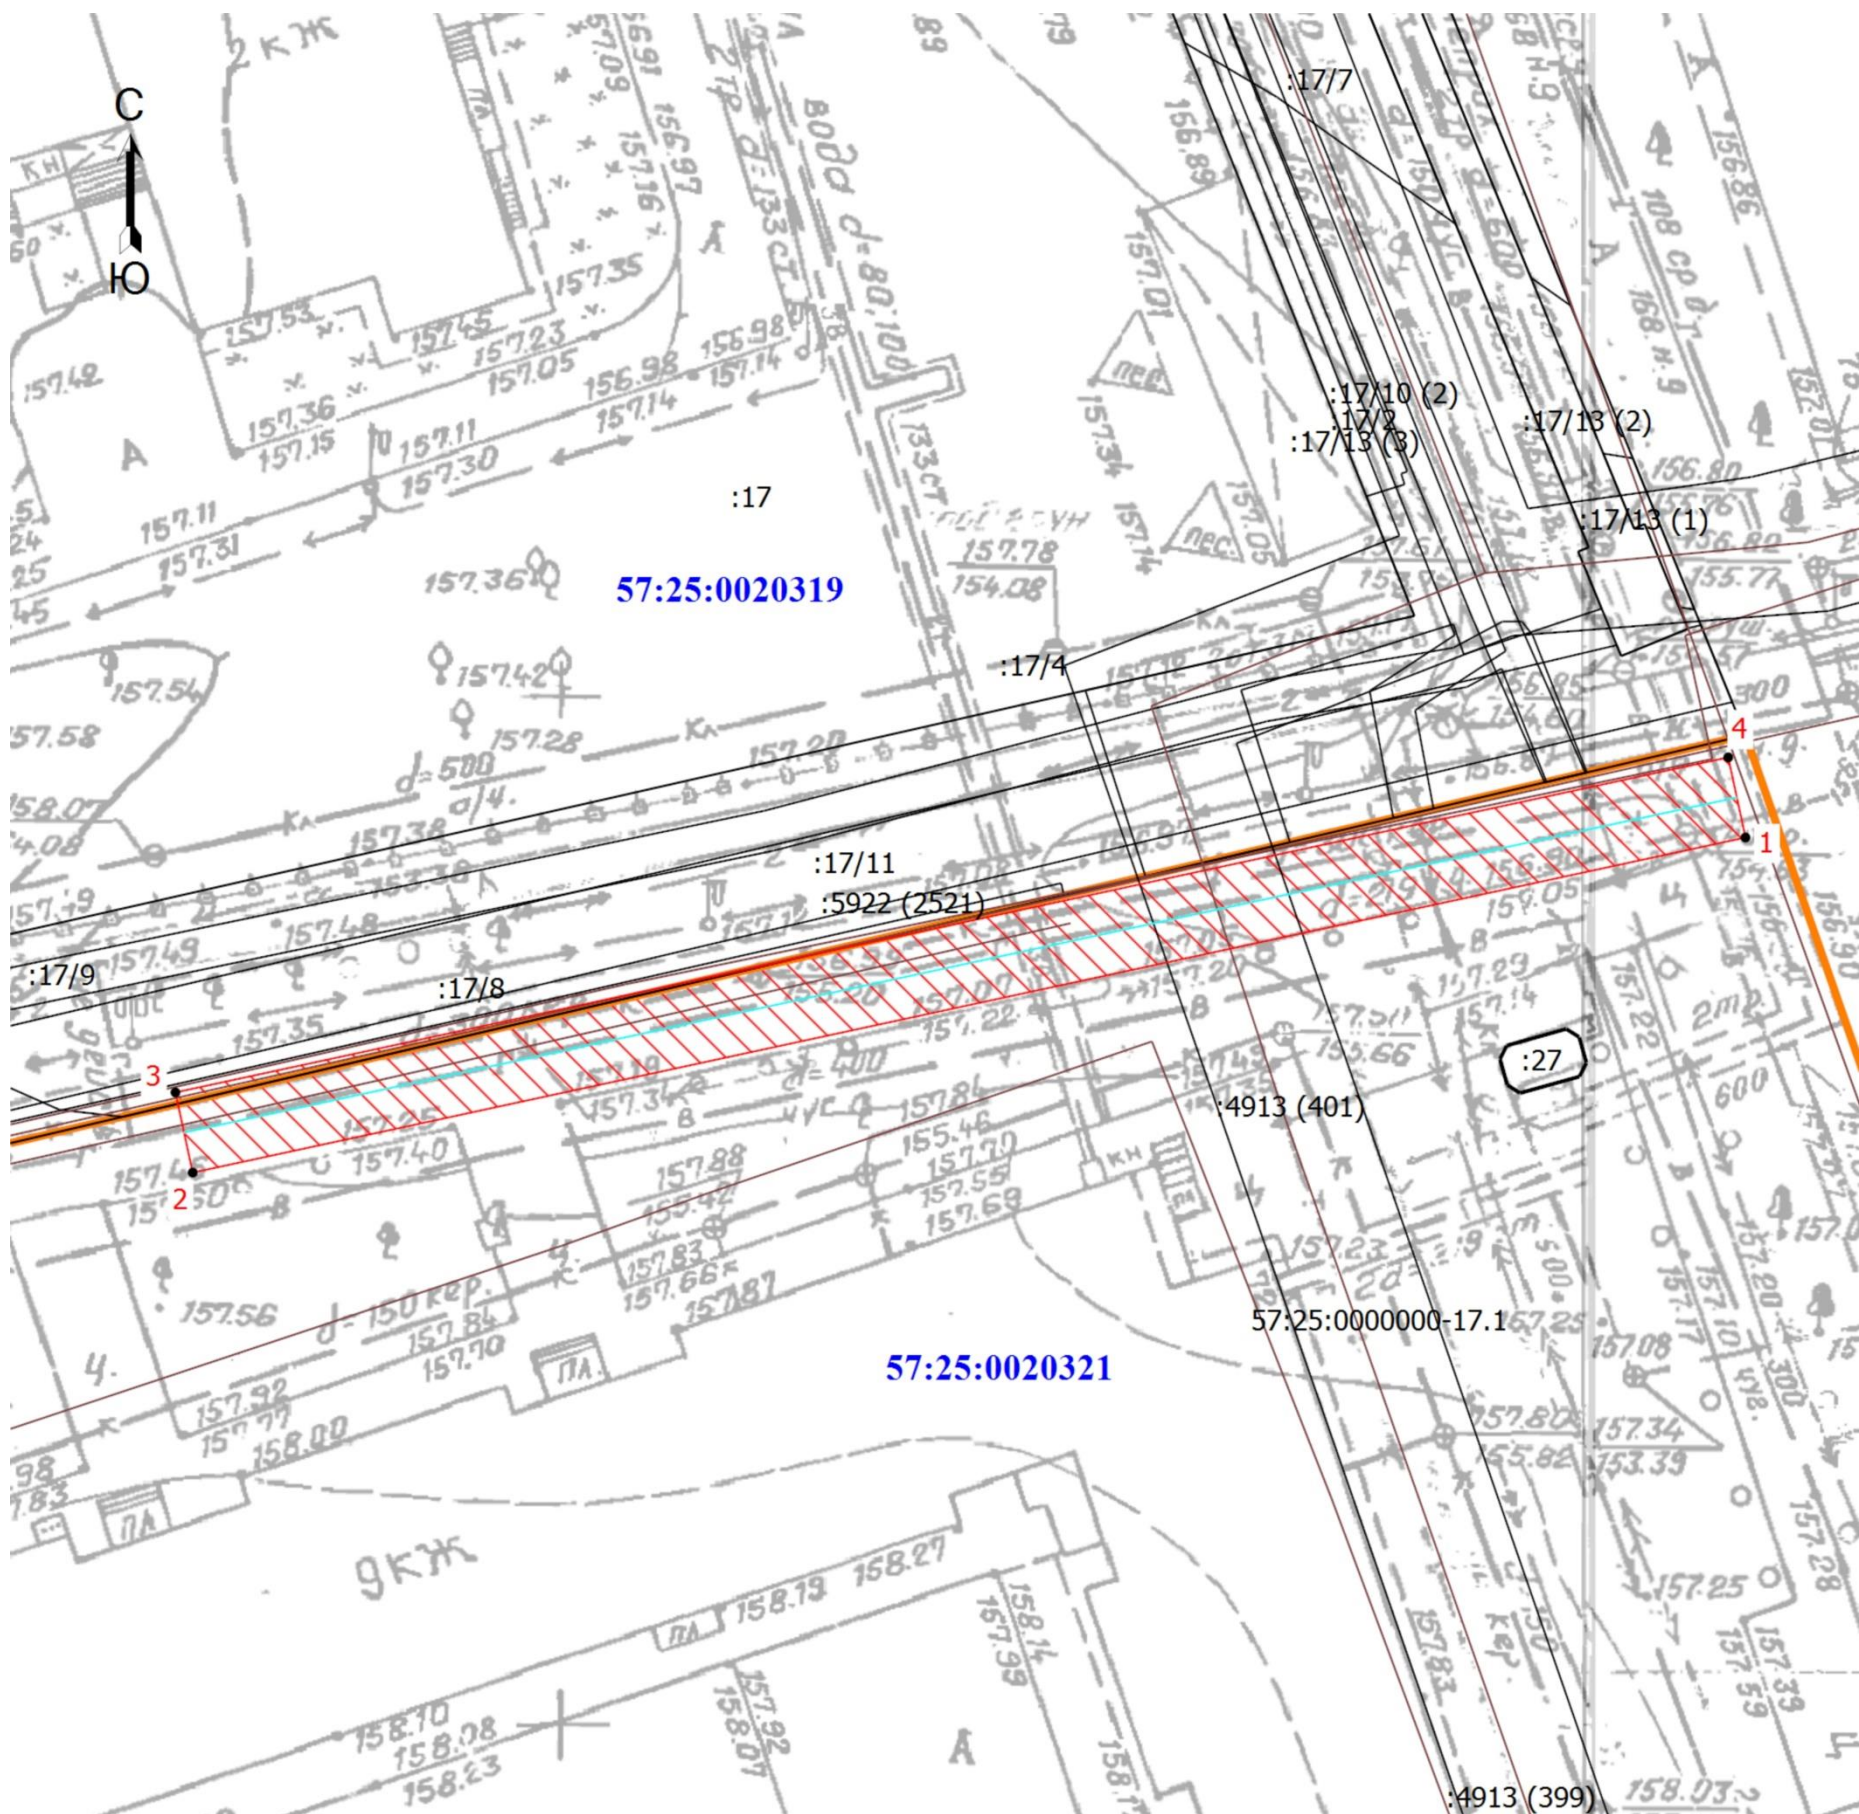

- - Часть границы, местоположение которой определено при выполнении кадастровых работ
- 1 - Характерная точка границы, сведения о которой позволяют однозначно определить ее положение на местности
- :17 - Обозначение новой характерной точки
- Кадастровый номер земельного участка
- Часть границы, сведения ЕГРН о которой позволяют однозначно определить ее положение на местности
- Граница земельного участка
- Граница здания
- Граница сооружения
- Ось газопровода
- Зона планируемого размещения объекта
- 57:25:0000000-17.1 - Обозначение публичного сервитута
- 57:25:0020321 - Номер кадастрового квартала
- Граница кадастрового квартала

