

**МУНИЦИПАЛЬНОЕ ОБРАЗОВАНИЕ
ГОРОДСКОЙ ОКРУГ ГОРОД "ОРЕЛ" ОРЛОВСКОЙ ОБЛАСТИ**

Корректировка проекта планировки и проекта межевания территории, ограниченной ул. Кромской, границей земельных участков многоквартирных жилых домов № 50, 52, 54, 62 по ул. Планерной, ул. Чечневой, Кромским шоссе, южной границей города и полосой отчуждения железнодорожных путей

Фрагмент карты "Схема организации улично-дорожной сети (часть 1)"

- Экспликация зданий и сооружений**

Существующие

 - 1 ТМК "ГРИНН"
 - 4 АЗС "Роснефть"
 - 6 Торговый центр ТМК "ГРИНН"
 - 7 Надземный пешеходный переход
 - 16 УФСИН

Планируемые к размещению


 - 3 Местный проезд
 - 4 Многоуровневая парковка
- Используемые условные знаки и обозначения**

 - граница территории разработки проекта
 - граница территории утвержденного проекта
 - граница территории предлагаемых изменений
 - граница земельных участков, сведения о которых содержатся в государственном кадастре недвижимости

Линии градостроительного регулирования

 - красные линии существующие
 - линии регулирования застройки

- Улично-дорожная сеть**
- улицы
 - проезды существующие
 - проезды, планируемые к размещению
 - остановка общественного транспорта
 - A - автобус
 - T - трамвай
 - направление движения транспортных потоков
 - светофор регулирующий движение транспортных средств
 - светофор регулирующий движение трамваев
 - стоп-линия светофора
 - пешеходный переход в одном уровне
 - тропушки
 - газоны
 - трамвайные пути
- Объекты капитального строительства**
- жилые здания
 - здания, сооружения общественного, производственного и иного назначения
 - планируемые к размещению здания и сооружения
 - планируемые к размещению пешеходные переходы
 - высоты, в том числе капитальные ограждения

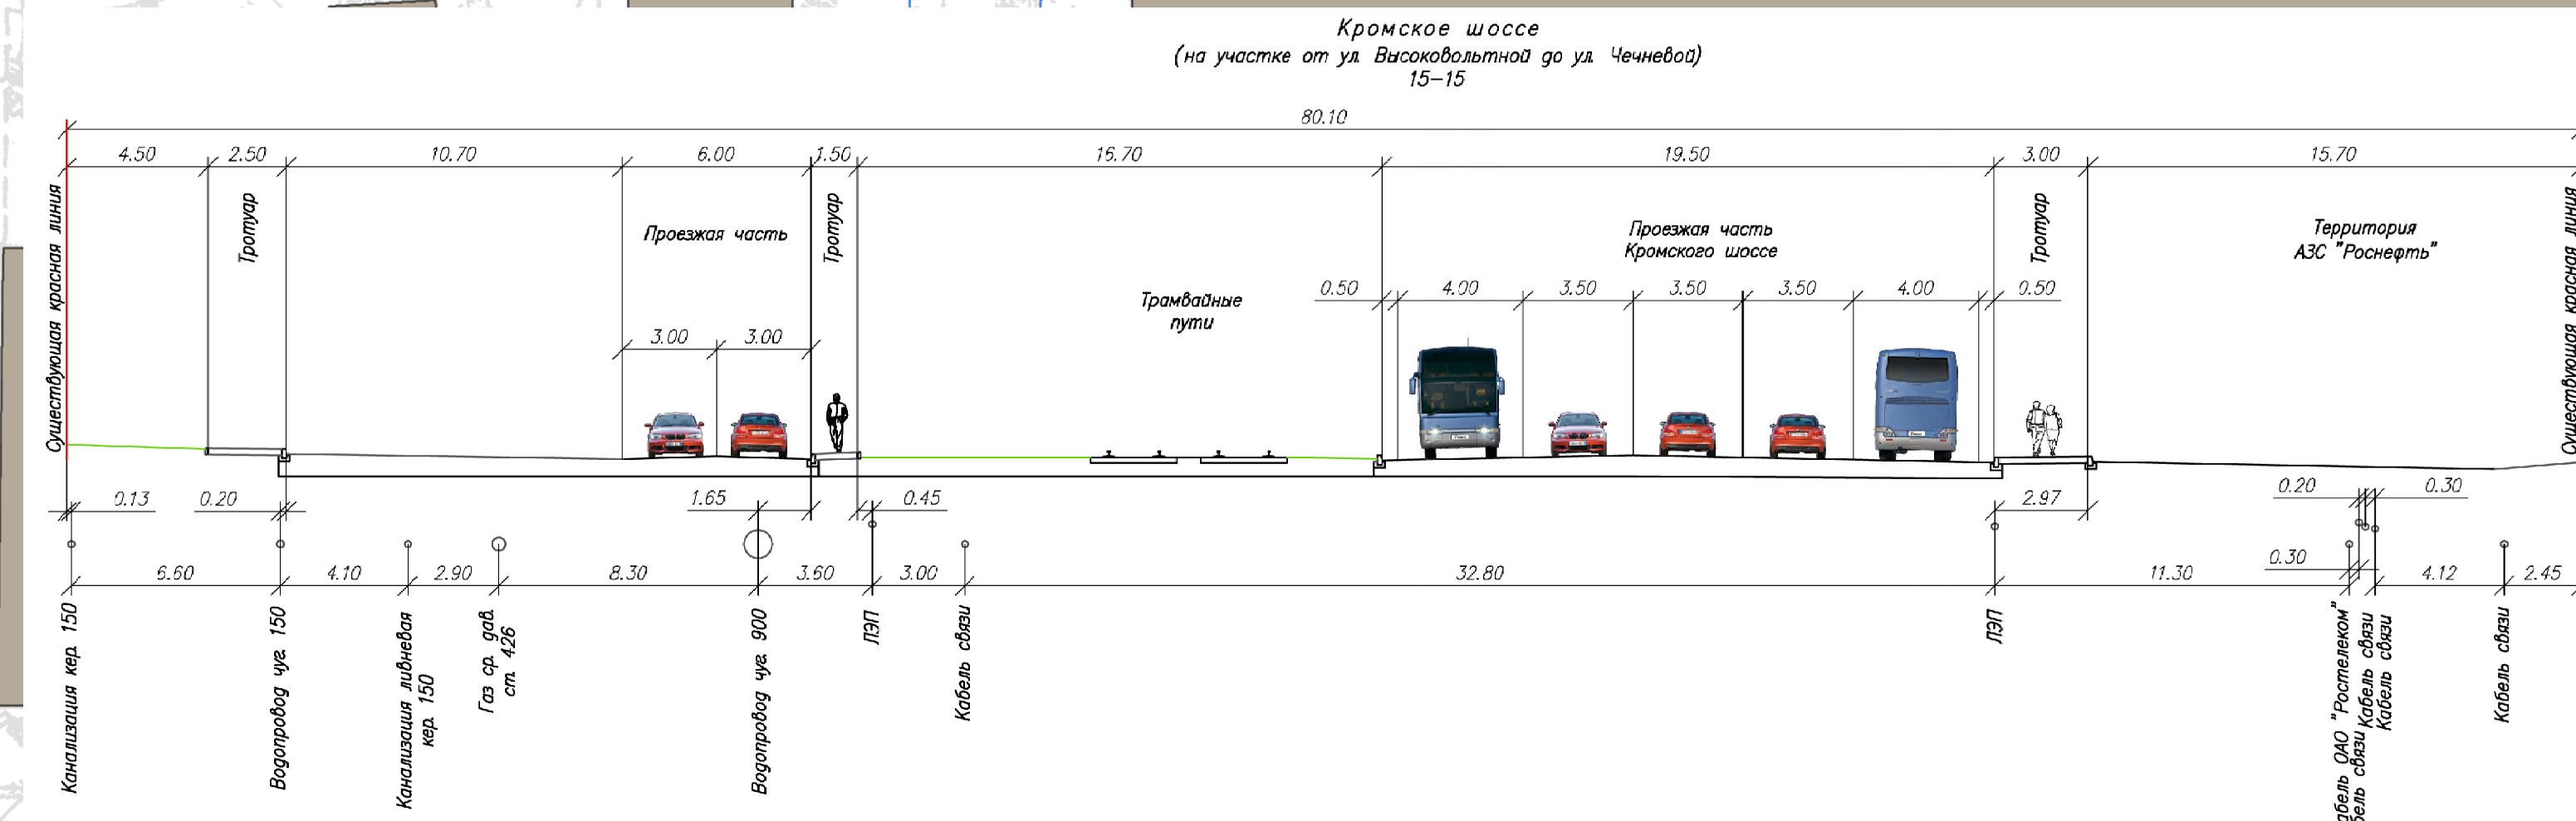

Городской округ "Город Орёл"			
Проект планировки территории (корректировка)			
Изм.	Изм.	№ докум.	Подпись
Ген. дир.	Засина Е.С.		
Архит.			
Разраб.	Персинова Р.Р.		
Инженер			
Материалы по обоснованию		Статус	Лист
Фрагмент карты Схема организации улично-дорожной сети 1:500		ПП	2
ООО "ПАРС-Т" г. Орёл, 2017		Листов	6