


Чертеж границ планируемых и существующих элементов планировочной структуры

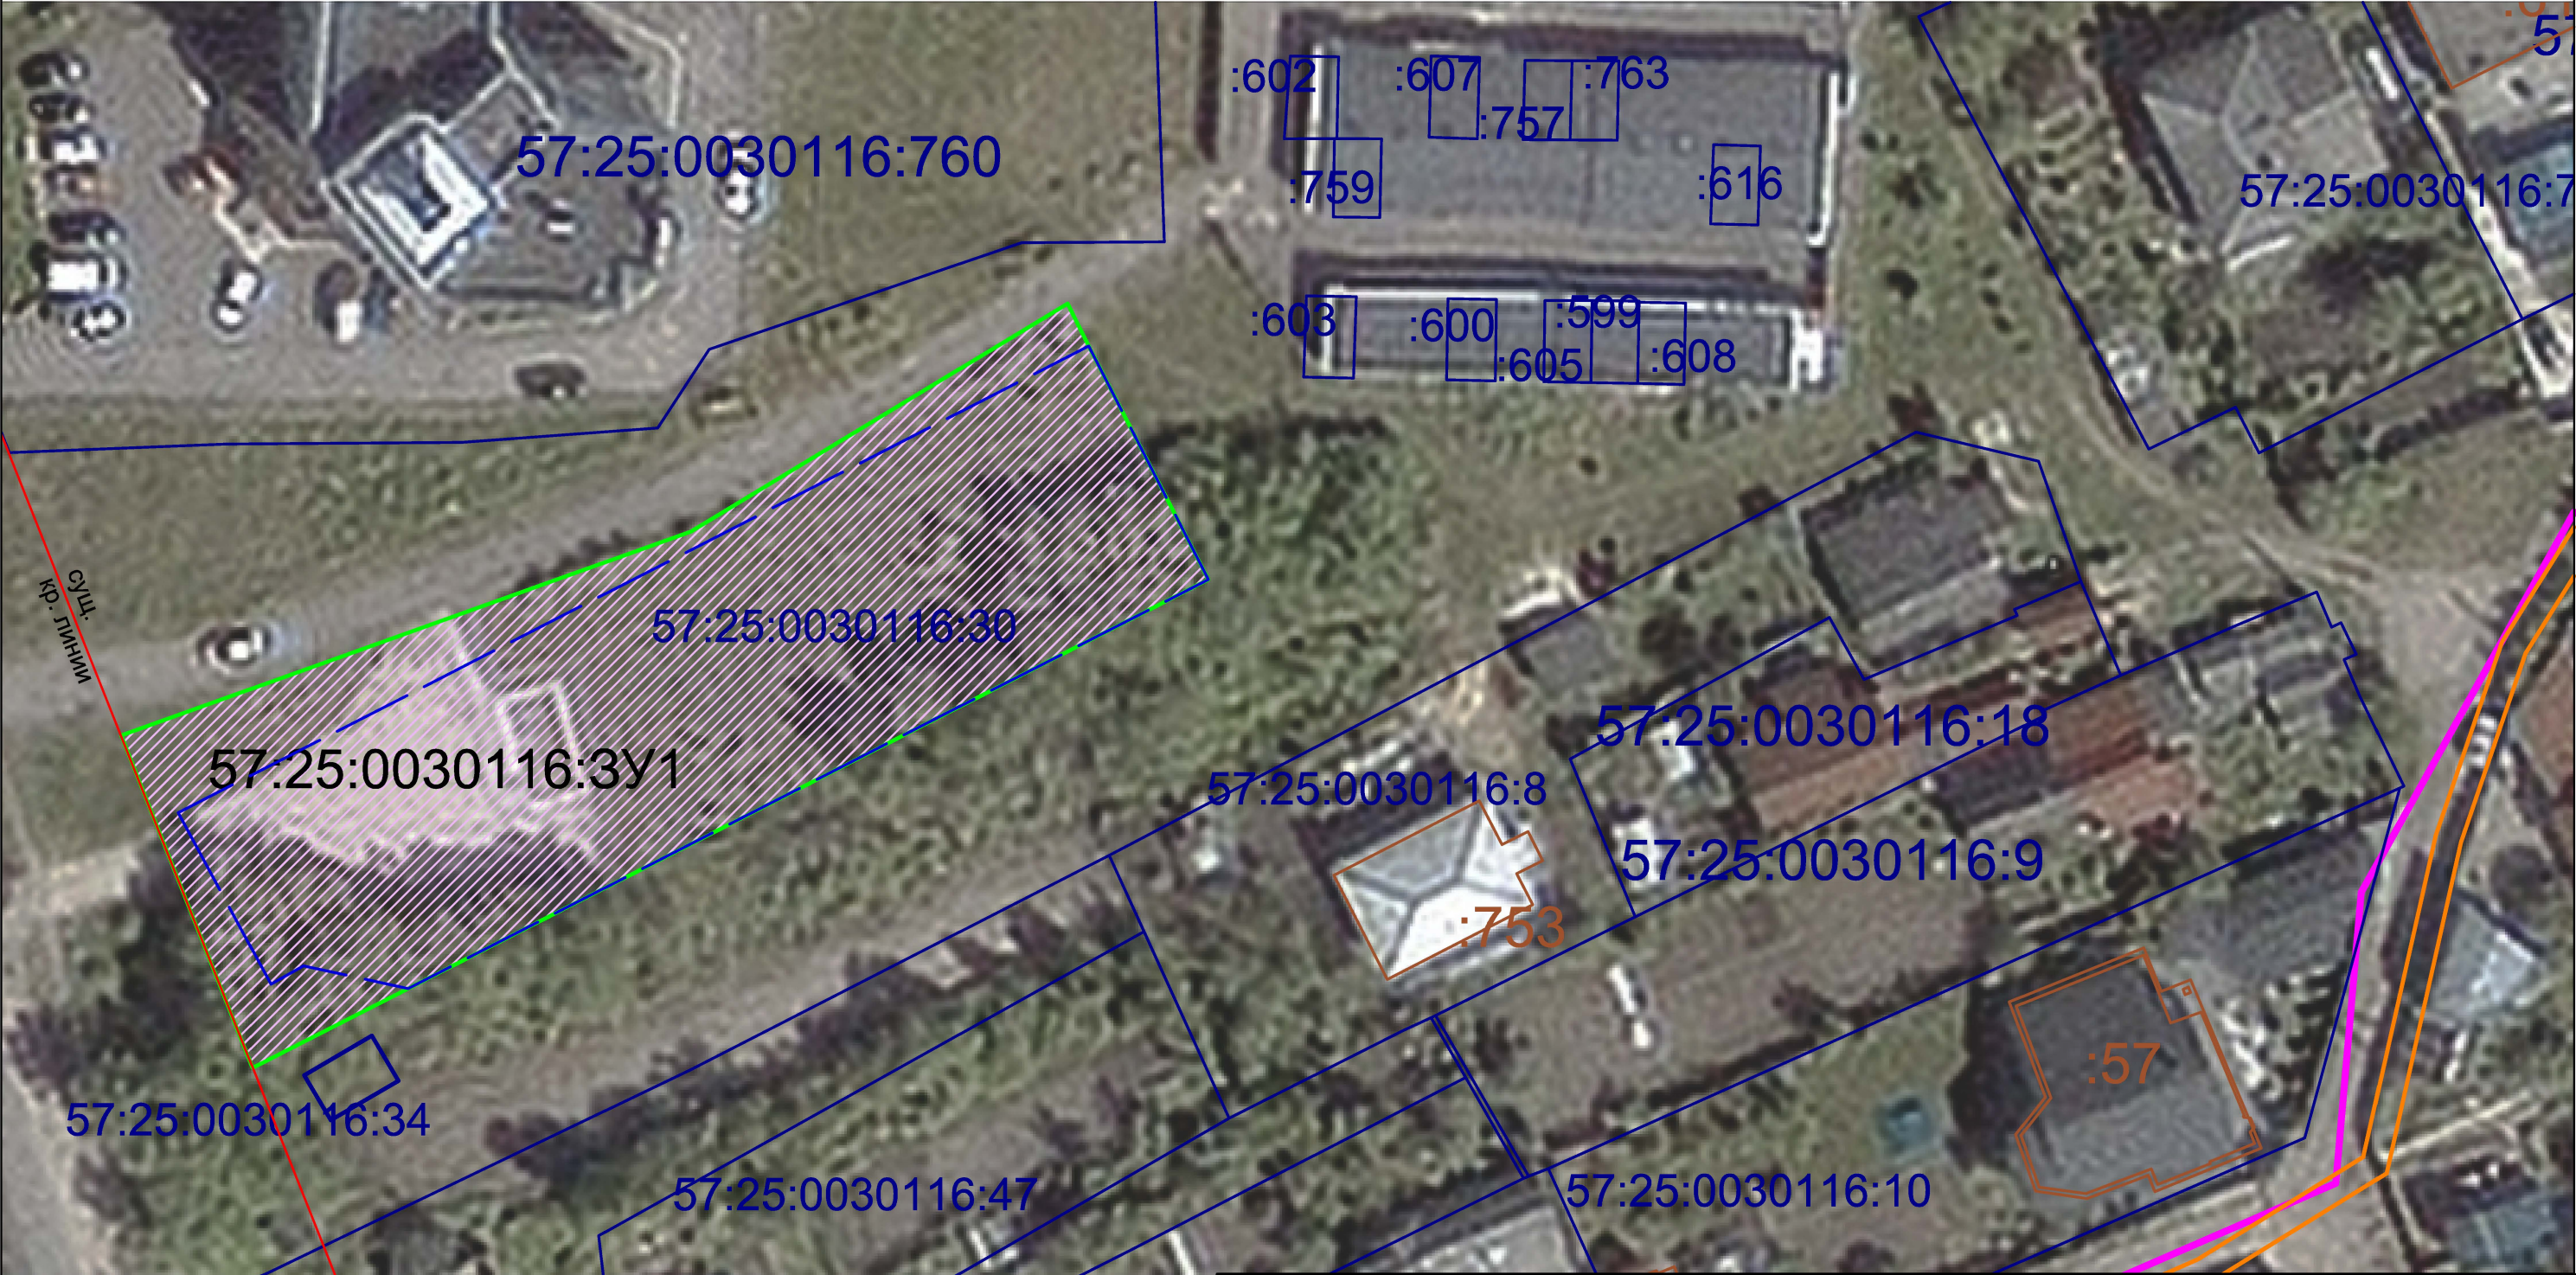

- Условные обозначения:
- границы кадастрового деления по сведениям ЕГРН
  - границы земельных участков по сведениям ЕГРН
  - охранные зоны инженерных коммуникаций, сведения о которых содержатся в ЕГРН
  - границы ОКС (объектов капитального строительства) по сведениям ЕГРН
  - границы образуемого земельного участка с условным номером 57:25:0030116:3У1, площадью 1910 кв.м.
  - существующие красные линии

						приказ № 01-21/90 от 07.10.2024 г.			
						Проект межевания территории в кадастровом квартале 57: 25: 0030116, местоположение: г. Орел, ул. Гайдара, з/у 34б			
Изм.	Кол.	Лист	№ док	Подпись	Дата	Основная часть	Стадия	Лист	Листов
Выполнил		Маликова			18.10.24		ПМТ	1	2
Проверил		Белокопытов			18.10.24				
						Чертеж границ планируемых и существующих элементов планировочной структуры  Масштаб 1:500	ООО Кадастровое агентство "Ампир"		