

РОССИЙСКАЯ ФЕДЕРАЦИЯ
ОРЛОВСКАЯ ОБЛАСТЬ
МУНИЦИПАЛЬНОЕ ОБРАЗОВАНИЕ «ГОРОД ОРЁЛ»
Администрация города Орла

ПОСТАНОВЛЕНИЕ

20 февраля 2019г.

№ 660

Орёл

О внесении изменений в постановление администрации города Орла
от 18 марта 2016 г. № 1040 «Об утверждении Схемы размещения рекламных
конструкций на территории города Орла»

В соответствии с частью 5.8. статьи 19 Федерального закона от 13 марта 2006 г. № 38-ФЗ «О рекламе», пунктом 40 статьи 24 Устава города Орла, приказом Департамента государственного имущества и земельных отношений Орловской области от 20.12.2018 г. № 38, администрация города Орла постановляет:

1. Внести следующие изменения в постановление администрации города Орла от 18 марта 2016 г. № 1040 «Об утверждении Схемы размещения рекламных конструкций на территории города Орла»:

1.1. Исключить из приложения № 1 «Адресная программа установки и эксплуатации рекламных конструкций на территории города Орла» рекламные конструкции №№ 148м, 149м, 161м, 163м, 165м, расположенные по следующим адресам: Бульвар Победы, в районе дома № 1 (1-я конструкция), Бульвар Победы, в районе дома № 1 (2-я конструкция), Бульвар Победы, в районе дома № 9, Бульвар Победы, в районе дома № 11, Бульвар Победы, в районе дома № 13.

1.2. В приложении № 2 «Схемы размещения рекламных конструкций на территории города Орла, М 1: 2000» лист № 24 изложить в редакции согласно приложению № 1 к настоящему постановлению;

1.3. В приложении № 3 «Схемы размещения рекламных конструкций на территории города Орла, М 1: 500» листы № 65 и № 67 изложить в редакции согласно приложению № 2 к настоящему постановлению;

1.4. Из приложения № 4 «Схемы размещения рекламных конструкций на территории города Орла. Фотоматериалы» исключить фотоматериалы на рекламные конструкции №№ 148м, 149м, 161м, 163м и 165м.

2. Управлению документационной работы и информационных технологий аппарата администрации города Орла (О.Н.Трифонов) опубликовать настоящее постановление в средствах массовой информации и на официальном сайте администрации города Орла в сети Интернет.

3. Контроль за исполнением настоящего постановления возложить на первого заместителя главы администрации города Орла О. В. Минкина.

Глава администрации
города Орла

А. С. Муромский

«Утверждено»
постановлением администрации
города Орла

*Приложение № 1
к постановлению администрации г. Орла
от 20 февраля 2019 г. № 660*

от _____ № _____

**ПРОЕКТ ВНЕСЕНИЯ ИЗМЕНЕНИЙ В СХЕМУ РАЗМЕЩЕНИЯ РЕКЛАМНЫХ КОНСТРУКЦИЙ
НА ТЕРРИТОРИИ ГОРОДА ОРЛА, М 1:2000**

Согласовано:

приказом Департамента государственного имущества и
земельных отношений Орловской области

от _____ № _____

МУНИЦИПАЛЬНОЕ УНИТАРНОЕ ПРЕДПРИЯТИЕ
«УПРАВЛЕНИЕ РАЗРАБОТКИ ГРАДОСТРОИТЕЛЬНОЙ ДОКУМЕНТАЦИИ г. ОРЛА»


302028, г. Орёл, Пролетарская гора, 7 ИНН 5753045320 КПП 575301001 т. 43-30-44

ПРОЕКТ ВНЕСЕНИЯ ИЗМЕНЕНИЙ В СХЕМУ РАЗМЕЩЕНИЯ РЕКЛАМНЫХ КОНСТРУКЦИЙ
НА ТЕРРИТОРИИ ГОРОДА ОРЛА, М 1:2000

Директор

Главный инженер

Исполнитель

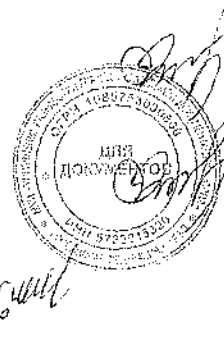


Павловичев А.И.

Киселева Т.Г.

Болоченков А.В.

Орёл
2018

Схема размещения рекламных конструкций
по бульвару Победы (М 1:2000)

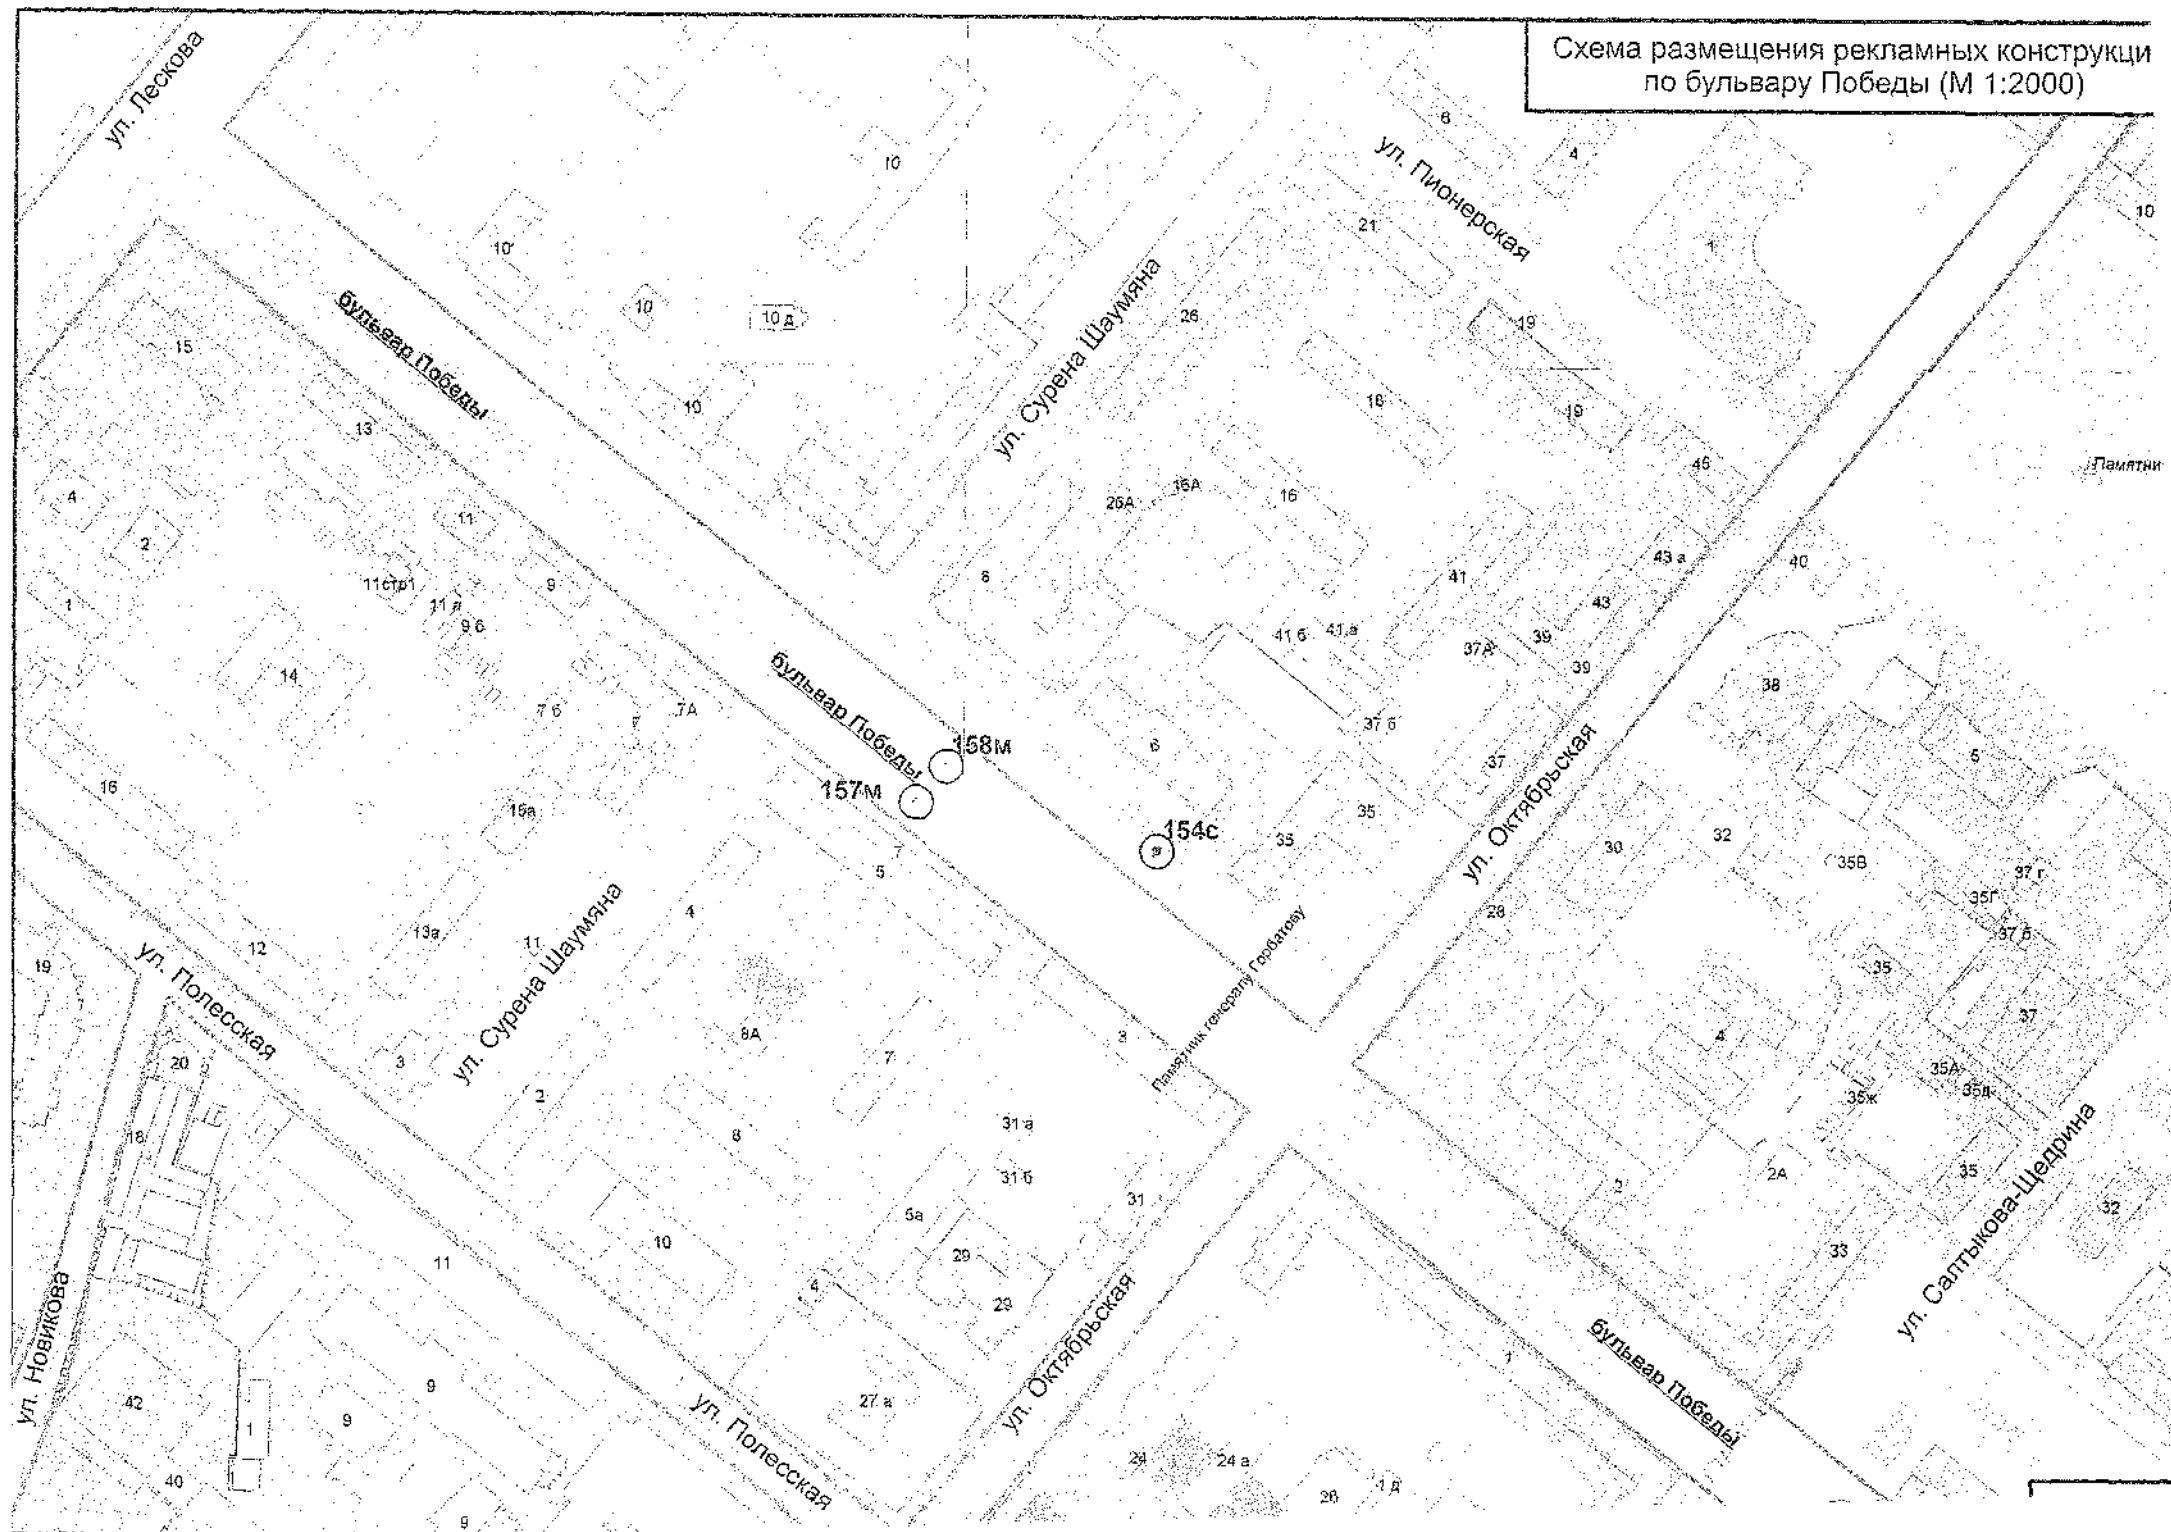

«Утверждено»
постановлением администрации
города Орла

Приложение №2
к постановлению администрации г. Орла
от 28 февраля 2014г. № 666

от _____ № _____

**ПРОЕКТ ВНЕСЕНИЯ ИЗМЕНЕНИЙ В СХЕМУ РАЗМЕЩЕНИЯ РЕКЛАМНЫХ КОНСТРУКЦИЙ
НА ТЕРРИТОРИИ ГОРОДА ОРЛА, М 1:500**

Согласовано:

приказом Департамента государственного имущества и
земельных отношений Орловской области

от _____ № _____

МУНИЦИПАЛЬНОЕ УНИТАРНОЕ ПРЕДПРИЯТИЕ
«УПРАВЛЕНИЕ РАЗРАБОТКИ ГРАДОСТРОИТЕЛЬНОЙ ДОКУМЕНТАЦИИ г. ОРЛА»

302028, г. Орёл, Пролетарская гора, 7 ИНН 5753045320 КПП 575301001 т. 43-30-44

ПРОЕКТ ВНЕСЕНИЯ ИЗМЕНЕНИЙ В СХЕМУ РАЗМЕЩЕНИЯ РЕКЛАМНЫХ КОНСТРУКЦИЙ
НА ТЕРРИТОРИИ ГОРОДА ОРЛА, М 1:500

Директор

Главный инженер

Исполнитель



Павловичев А.И.

Киселева Т.Г.

Болоченков А.В.

Орёл
2018

