

Общество с ограниченной ответственностью
«ГЕОСЕРВИС»
(ООО «Геосервис»)

ПРОЕКТ
межевания территории
расположенной по адресу: г.Орёл, ул. Колхозная,
в кадастровом квартале 57:25:0020223.

Том 2 Материалы по обоснованию

01-25-ПМТ

Орёл 2025 г.

Инв.№ подл.	Подп. и дата	Взам.инв.№

Общество с ограниченной ответственностью
«ГЕОСЕРВИС»
(ООО «Геосервис»)

ПРОЕКТ
межевания территории
расположенной по адресу: г.Орёл, ул. Колхозная,
в кадастровом квартале 57:25:0020223.

Том 2 Материалы по обоснованию

01-25-ПМТ

Директор

ООО «Геосервис»



А.Ю. Низамов



Орел 2025 г.

Инв.№ подл.	Подп. и дата	Взм. инв. №

Номер п/п	Обозначение	Наименование	Примечание
Проектная документация.			
1	01-25-ПМТ	Том 1 Проект межевания территории. Основ- ная часть	
2	01-25-ПМТ	Том 2 Проект межевания территории. Мате- риалы по обоснованию	

Согласовано			
Взам. инв. №			
Подп. и дата			
Инв. № подл.			

						01-25-ПМТ			
Изм.	Кол.уч.	Лист	№ док.	Подпись	Дата				
Разраб.		Низамов			03.02.25	Состав тома	Стадия	Лист	Листов
							П	1	1
							000 «Геосервис»		

Обозначение	Наименование	Примечание
01-25-ПМТ	Содержание	
01-25-ПМТ	Состав проекта	
	Проект межевания территории.	
	Проект межевания территории (материалы по обоснованию)	
	Текстовая часть:	
	1. Общие сведения по обоснованию проекта межевания	
	Графическая часть:	
	Чертеж границ ЗОУИТ	

1. Материалы по обоснованию проекта планировки территории.

Основанием для подготовки проекта межевания территории, расположенной по адресу: г.Орел, Колхозная, в кадастровом квартале 57:25:0020223 является договор-подряд № 01/25 от 30.01.2025 г.;

- Техническое задание 08.11.2024 г. №01-21/104; внесение изменений в техническое задание 21.01.2025г. № 01-21/8

- Приказ о разработке проекта межевания территории №01-21/104 от 08.11.2024 г

Проект разработан в соответствии с действующими нормами, правилами и стандартами, в соответствии с требованиями:

- Постановлением Правительства РФ от 02.04.2022 N 575 "Об особенностях подготовки, согласования, утверждения, продления сроков действия документации по планировке территории, градостроительных планов земельных участков, выдачи разрешений на строительство объектов капитального строительства, разрешений на ввод в эксплуатацию";

- Сведениями государственного кадастра недвижимости, предоставленными на территорию проектирования КПТ 57:25:0020223 (КУВИ-001/2024-306512090 от 18.12.2024 г.)

- Сведениями государственного кадастра недвижимости, предоставленными на территорию проектирования КПТ 57:25:0020215 (КУВИ-001/2024-146511490 от 30.05.2024 г.)

- Сведениями государственного кадастра недвижимости, предоставленными на территорию проектирования КПТ 57:25:0020217 (КУВИ-001/2025-24592831 от 29.01.2025 г.)

- Сведениями государственного кадастра недвижимости, предоставленными на территорию проектирования КПТ 57:25:0020119 (КУВИ-001/2024-267564957 от 01.11.2024 г.)

						01-25-ПМТ			
Изм.	Кол.уч	Лист	№ док.	Подпись	Дата				
						Проект межевания Материалы по обоснованию	Стадия	Лист	Листов
							П		
Рук. группы	Родин						ООО «Геосервис»		
Разработал	Краденова								
Проверил	Низамов								

- Сведениями государственного кадастра недвижимости, предоставленными на территорию проектирования КПТ 57:25:0020120 (КУВИ-001/2024-146401631 от 30.05.2024 г.)

- Сведениями государственного кадастра недвижимости, предоставленными на территорию проектирования КПТ 57:25:0020144 (КУВИ-001/2024-146441712 от 30.05.2024 г.)

- Сведениями государственного кадастра недвижимости, предоставленными на территорию проектирования КПТ 57:25:0020231 (КУВИ-001/2025-27163017 от 31.01.2025 г.)

- Сведениями государственного кадастра недвижимости, предоставленными на территорию проектирования КПТ 57:25:0020233 (КУВИ-001/2024-146527022 от 30.05.2024 г.)

- Градостроительным кодексом Российской Федерации;

- Земельным кодексом Российской Федерации;

- Правилами землепользования и застройки городского округа город Орел, утвержденными решением Орловского городского Совета народных депутатов от 30.10.2008 г. №38/616-ГС;
на основании чертежей планировки территории, согласованных с заказчиком.


Территория разработки проекта межевания расположена в границах кадастровых кварталов 57:25:0020215, 57:25:0020217, 57:25:0020223, 57:25:0020232, 57:25:0020119, 57:25:0020120, 57:25:0020144, 57:25:0020233.

На иных территориях размещение объектов настоящим проектом межевания не планируется.

						01-25-ПМТ	Лист
							2
Изм.	Колуч	Лист	№ док.	Подпись	Дата		

Ведомость координат измененных красных линий

Обозначение характерных точек границ	Координаты	
	X	Y
Линия 1		
1	357346.46	1287481.69
2	357347.49	1287486.52
3	356795.77	1287931.05
4	356789.19	1287923.14
Линия 2		
5	356829.81	1287967.51
6	356820.41	1287956.08
7	357327.86	1287547.89
8	357336.86	1287566.02

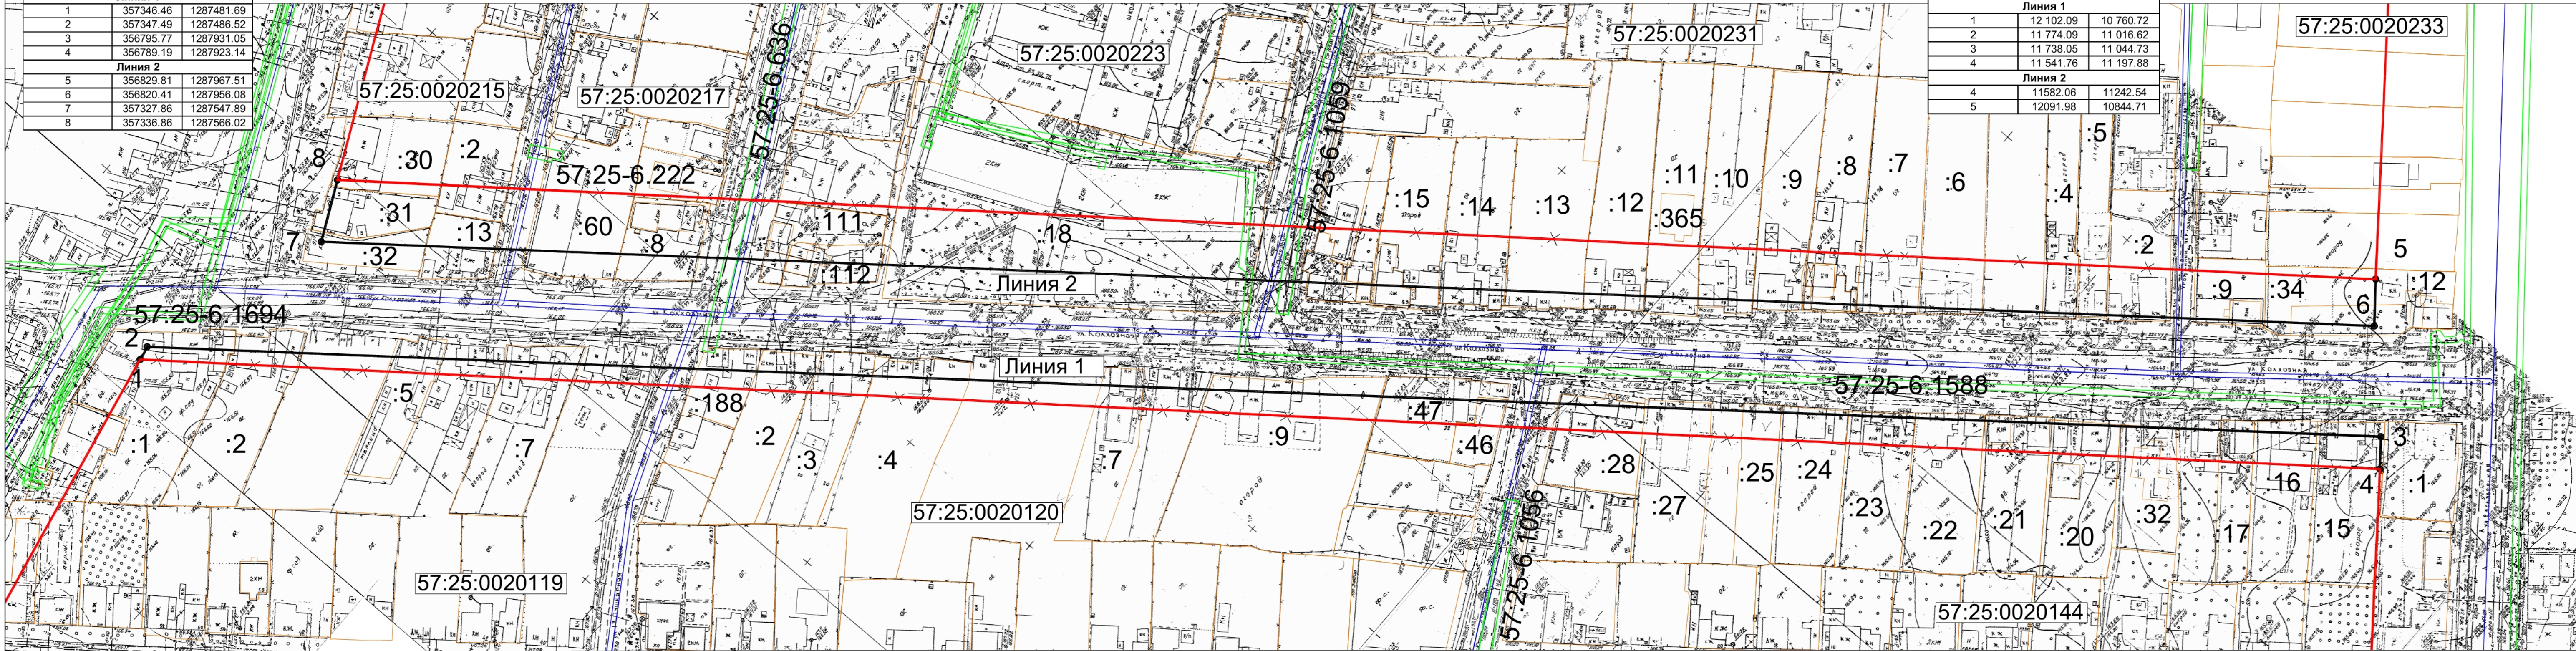

Условные обозначения

- —

—

● 3

57:00-6.502

:187

57:25:0020901
- границы существующих элементов планировочной структуры

— граница кадастрового квартала из ГКН

— граница существующих зон с особыми условиями использования территорий

— обозначение характерной точки границы, полученной при проведении кадастровых работ

— номер зон с особыми условиями

— кадастровый номер земельного участка

— номер кадастрового квартала
- —

—
- красные линии подлежащие отмене

— устанавливаемые красные линии

— существующие красные линии




Примечания:

На проектируемой территории:

Зона планируемого размещения линейных объектов, подлежащих реконструкции в связи с изменением их местоположения — отсутствует.
Контуры существующих сохраняемых объектов капитального строительства, а также подлежащих сносу и демонтажу и не подлежащих реконструкции линейных объектов — отсутствуют.
Границы зон планируемого размещения объектов капитального строительства, установленные ранее утвержденной документацией по планировке территории— отсутствует.

Ведомость координат существующих красных линий.

Обозначение характерных точек границ	Координаты	
	X	Y
Линия 1		
1	12 102.09	10 760.72
2	11 774.09	11 016.62
3	11 738.05	11 044.73
4	11 541.76	11 197.88
Линия 2		
4	11582.06	11242.54
5	12091.98	10844.71

						01-25-ПМТ				
						Проект межевания территории расположенной по адресу: г.Орёл, ул. Колхозная, в кадастровом квартале 57:25:0020223.				
Изм.	Коп	ч	Лист	№ док.	Подпись	Дата				
Разраб.		Низамов А Ю			03.02.25	Чертеж границ ЗОУИТ		Стадия	Лист	Листов
Норм. контроль		Низамов А Ю			03.02.25			П,Р	1	
Согласовано		Низамов А Ю			03.02.25					
Проект межевания территории							000 "Геосервис"			
М 1:1000										



**УПРАВЛЕНИЕ ГРАДОСТРОИТЕЛЬСТВА,
АРХИТЕКТУРЫ И ЗЕМЛЕУСТРОЙСТВА
ОРЛОВСКОЙ ОБЛАСТИ
П Р И К А З**

8 ноября 2024 г.
г. Орёл

№ 01-21/104

О принятии решения о разработке проекта межевания территории, расположенной по адресу: г. Орёл, ул. Колхозная, в кадастровом квартале 57:25:0020223

Рассмотрев обращение общества с ограниченной общественностью «Развитие.» руководствуясь статьей 43 Градостроительного кодекса Российской Федерации, Законом Орловской области от 20 декабря 2019 года № 2441 – ОЗ «О перераспределении полномочий между органами местного самоуправления муниципальных образований Орловской области и органами государственной власти Орловской области», п р и к а з ы в а ю:

1. Принять решение о разработке проекта межевания территории, расположенной по адресу: г. Орёл, ул. Колхозная, в кадастровом квартале 57:25:0020223.

2. Утвердить задание на разработку проекта межевания территории, расположенной по адресу: г. Орёл, ул. Колхозная, в кадастровом квартале 57:25:0020223.

3. Разрешить ООО «Развитие.» разработать проект межевания территории, расположенной по адресу: г. Орёл, ул. Колхозная, в кадастровом квартале 57:25:0020223.

4. Отделу документации по планировке территории Управления градостроительства, архитектуры и землеустройства Орловской области:

4.1. Обеспечить подготовку технического задания на разработку проекта межевания территории (приложение).

4.2. После разработки выполнить проверку проекта на соответствие требованиям действующего законодательства.

4.3. Направить в Департамент информационно-аналитической работы Орловской области настоящий приказ для размещения в государственной информационной системе «Портал Орловской области – публичный информационный центр».

5. Установить, что заинтересованные физические и юридические лица могут направить свои предложения по адресу: г. Орел, пл. Ленина, д. 1, каб. 527, контактный телефон 598-266, в рабочие дни с 9 до 18 часов.

И. о. начальника Управления
градостроительства, архитектуры
и землеустройства Орловской области –
главного архитектора Орловской области

В. С. Миронов



**УПРАВЛЕНИЕ ГРАДОСТРОИТЕЛЬСТВА,
АРХИТЕКТУРЫ И ЗЕМЛЕУСТРОЙСТВА
ОРЛОВСКОЙ ОБЛАСТИ
П Р И К А З**

21 января 2025г.
г. Орёл

№ 01-21/8

О внесении изменений в техническое задание, утвержденное приказом Управления градостроительства, архитектуры и землеустройства Орловской области от 8 ноября 2024 года № 01-21/104 «О принятии решения о разработке проекта межевания территории, расположенной по адресу: г. Орёл, ул. Колхозная, в кадастровом квартале 57:25:0020223»

Рассмотрев обращение общества с ограниченной ответственностью «Развитие.», руководствуясь распоряжением Правительства Орловской области от 15 июня 2020 года № 365-р, п р и к а з ы в а ю:

1. Внести в техническое задание, утвержденное приказом Управления градостроительства, архитектуры и землеустройства Орловской области от 8 ноября 2024 года № 01-21/104 «О принятии решения о разработке проекта межевания территории, расположенной по адресу: г. Орёл, ул. Колхозная, в кадастровом квартале 57:25:0020223» следующие изменения:

1.1 в разделе 8 приложения исключить пункты 2 и 3

2. Отделу документации по планировке территории Управления градостроительства, архитектуры и землеустройства Орловской области:

2.1 Направить в Департамент информационно-аналитической работы Орловской области настоящий приказ для размещения в государственной информационной системе «Портал Орловской области – публичный информационный центр».

И. о. начальника Управления
градостроительства, архитектуры
и землеустройства Орловской области –
главного архитектора Орловской области



В. С. Миронов

Приложение
к приказу Управления
градостроительства, архитектуры
и землеустройства Орловской области
от 08.11 2024 г. № 01-24/04

УТВЕРЖДАЮ:

Исполняющий обязанности
начальника Управления – главного
архитектора Орловской области


В. С. Миронов
2024 г.

ЗАДАНИЕ

на разработку проекта межевания территории, расположенной по адресу:
г. Орёл, ул. Колхозная, в кадастровом квартале 57:25:0020223


2024

п/п	Наименование разделов	Содержание
1	Вид градостроительной документации	Проект межевания территории
2	Основание для разработки градостроительной документации	Приказ Управления градостроительства, архитектуры и землеустройства Орловской области от <u>28.11</u> 2024 г. № <u>ОГ-21/104</u>
3	Заказчик	ООО «Развитие.»
4	Разработчик	Проектную организацию определяет заказчик.
5	Источник финансирования	Денежные средства заинтересованного лица.
6	Описание территории, подлежащей планировке	Рассматриваемая территория расположена в кадастровом квартале 57:25:0020223 в г. Орле, ул. Колхозная
7	Нормативно-правовая база	<ol style="list-style-type: none"> 1. Градостроительный кодекс РФ; 2. Земельный кодекс РФ; 3. Федеральный закон от 06.10.2003 г. № 131-ФЗ «Об общих принципах организации местного самоуправления в Российской Федерации»; 4. Федеральный закон от 10.01.2002 г. № 7-ФЗ «Об охране окружающей среды»; 5. Федеральный закон от 25.06.2002 г. № 73-ФЗ «Об объектах культурного наследия (памятниках истории и культуры) народов Российской Федерации»; 6. Градостроительный кодекс Орловской области, утвержденный решением областного Совета народных депутатов от 16.05.2007 г. № 674-ОЗ; 7. Генеральный план городского округа город Орел, утвержденный решением Орловского городского Совета народных депутатов от 28.02.2008 г. № 29/425-ГС; 8. Правила землепользования и застройки городского округа город Орел, утвержденные решением Орловского городского Совета народных депутатов от 30.10.2008 г. № 38/616-ГС; 9. Постановление Правительства Орловской области от 01.08.2011 г. № 250 «Об утверждении региональных нормативов градостроительного проектирования Орловской области»; 10. Закон Орловской области от 20.12.2019 г. № 2441-ОЗ "О перераспределении полномочий между органами местного самоуправления муниципальных образований Орловской области и органами государственной власти Орловской области».
8	Цель разработки и задачи проекта	<ol style="list-style-type: none"> 1. Корректировка красных линий ул. Колхозная от пересечения ул. Васильевская до ул. 2-я Пушкарная; 2. Перераспределение земельного участка с кадастровым номером 57:25:0020223:19, местоположением: г. Орел, ул. Энгельса, 90, с земельным участком с кадастровым номером 57:25:0020223:18, местоположением: г. Орел, ул. Колхозная, 61, согласно его фактическому использованию в целях исключения затруднения эксплуатации и обслуживания объектов капитального строительства и сооружений школы; 3. Раздел земельного участка с кадастровым номером 57:25:0020223:18, местоположением: г. Орел, ул. Колхозная, 61, до устанавливаемых красных линий.
9	Исходные данные, в том числе базовая градостроительная документация	<p>Исходные данные, предоставляемые заказчиком:</p> <ol style="list-style-type: none"> 1. Градостроительная документация: <p>- Генеральный план городского округа «Город Орел»;</p>

		<p>- Правила землепользования и застройки городского округа «Город Орел».</p> <p>2. Цифровая топографическая съемка территории М 1:500 и ситуационный план М 1:2000.</p> <p>3. Кадастровые планы территории, выписка из единого государственного реестра недвижимости (в случае необходимости).</p>
10	Требования к составу и содержанию проекта межевания	<p>Проект межевания территории выполнить на основании требований статьи 43 Градостроительного кодекса Российской Федерации.</p> <p><u>Том 1. Проект межевания территории.</u></p> <p><u>Основная часть.</u></p> <p><u>Раздел 1 Пояснительная записка со следующими параграфами:</u></p> <p>Перечень и сведения о площади образуемых земельных участков, в том числе возможные способы их образования;</p> <p>Перечень и сведения о площади образуемых земельных участков, которые будут отнесены к территориям общего пользования или имуществу общего пользования, в том числе в отношении которых предполагаются резервирования и (или) изъятия для государственных или муниципальных нужд;</p> <p>Вид разрешенного использования образуемых земельных участков в соответствии с проектом планировки.</p> <p>Ведомость координат точек поворотных углов образованных земельных участков.</p> <p>Сведения о границах территории, в отношении которой утвержден проект межевания, содержащие перечень координат характерных точек этих границ в системе координат, используемой для ведения Единого государственного реестра недвижимости. Координаты характерных точек границ территории, в отношении которой утвержден проект межевания, определяются в соответствии с требованиями к точности определения координат характерных точек границ, установленных в соответствии с Градостроительным кодексом Российской Федерации для территориальных зон.</p> <p><u>Раздел 2. Графическая часть.</u></p> <p>Чертеж или чертежи по планировке территории, на которых отображаются:</p> <p><i>Чертеж межевания территории выполняется на актуализированных материалах государственного кадастрового учета, на котором отображается:</i></p> <ul style="list-style-type: none"> - границы планируемых (в случае, если подготовка проекта межевания территории осуществляется в составе проекта планировки территории) и существующих элементов планировочной структуры; - красные линии, утвержденные в составе проекта планировки территории, или красные линии, утверждаемые, изменяемые проектом межевания территории в соответствии с пунктом 2 части 2 настоящей статьи; - линии отступа от красных линий в целях определения мест допустимого размещения зданий, строений, сооружений; - границы образуемых и (или) изменяемых земельных участков, условные номера образуемых земельных участков, в том числе в отношении которых предполагаются их резервирование и (или) изъятие для государственных или муниципальных нужд; - границы публичных сервитутов. <p>Чертеж или чертежи выполнить в масштабе 1:500, 1:1000, 1:2000.</p> <p><u>Том 2. «Материалы по обоснованию проекта</u></p>

		<p>межевания».</p> <p>Графическая часть:</p> <ul style="list-style-type: none"> - граница существующих земельных участков; - граница зон с особыми условиями использования; - местоположение существующих объектов капитального строительства; - граница особо охраняемых природных территорий; - граница территорий объектов культурного наследия; - границы лесничеств, участковых лесничеств, лесных кварталов, лесотаксационных выделов или частей лесотаксационных выделов. <p>Чертеж или чертежи выполнить в масштабе 1:500, 1:1000, 1:2000.</p>
11	Порядок рассмотрения и согласования проекта	<p>Разработчик участвует в публичных слушаниях или общественных обсуждениях по проекту межевания территории, готовит выступление и ответы по высказанным предложениям и замечаниям.</p> <p>Согласовать проект межевания территории с заинтересованными лицами, службами, обеспечивающих соблюдение законодательства Российской Федерации, иных нормативных правовых актов, правил, стандартов и технических норм.</p>
12	Утверждение документации	<p>Утверждение проекта межевания территории осуществляется после его корректировки по итогам учета всех замечаний и предложений, поступивших в ходе проведения общественных обсуждений или публичных слушаний.</p> <p>Для утверждения проект передается в Управление градостроительства, архитектуры и землеустройства Орловской области:</p> <ul style="list-style-type: none"> -на бумажном носителе в 2 томах в 2 экземплярах: Том 1. «Проект межевания территории. Основная часть»; Том 2. «Материалы по обоснованию». -на электронном носителе (диск CD/DVD) в 2 экземплярах. <p>Запись в электронном виде должна осуществляться:</p> <p>Графическая часть в формате mid/mif, tab (файл MapInfo), dwg, dxf (файл AutoCAD) с отображением объектов разных классификаций в разных слоях и наличием атрибутивной информации.</p> <p>Текстовая часть в форматах DOC, DOCX, TXT, RTF.</p> <p>Электронные образы бумажных документов оформляются в виде файлов в формате PDF.</p> <p>Проект межевания на электронном носителе записывается в формате XML-схеме.</p>

Рассматриваемая территория

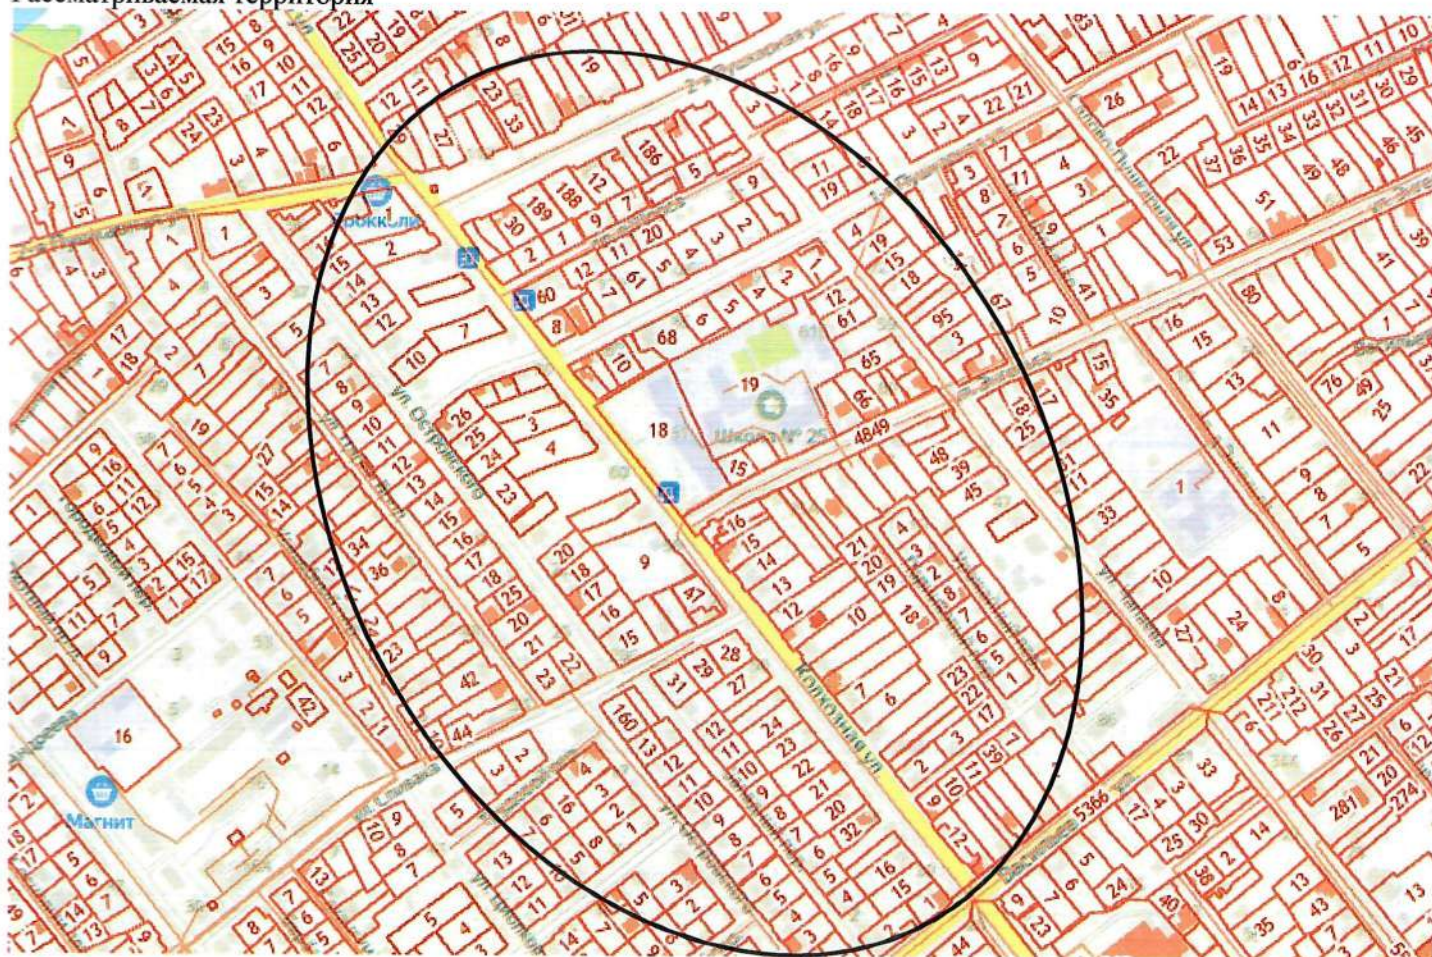

Прошито, пронумеровано и скреплено печатью
Всего на 9 листах

Исполняющий обязанности начальника Управления градостроительства, архитектуры
и землеустройства Орловской области – главного архитектора Орловской области
В. С. Миронов 2024 г.





**УПРАВЛЕНИЕ
ГРАДОСТРОИТЕЛЬСТВА,
АРХИТЕКТУРЫ И ЗЕМЛЕУСТРОЙСТВА
ОРЛОВСКОЙ ОБЛАСТИ**

пл. Ленина, д. 1, г. Орёл, 302021
телефон /факс 59-83-19
e-mail: architect@adm.orel.ru
<http://orel-region.ru>

Директору ООО «Геосервис»

Низамову А. Ю.

ул. Красноармейская, д.17
г. Орел, 302040

18.02.2025 № 22-910
На № _____ от _____

Уважаемый Алексей Юрьевич!

Управление градостроительства, архитектуры и землеустройства Орловской области (далее – Управление), рассмотрев Ваше письмо от 30 января 2025 года № 06/01 по вопросу предоставления информации о красных линиях по ул. Колхозная в г. Орле (от пересечения ул. Васильевская до ул. 2-я Пушкарная), направленное на рассмотрение из управления градостроительства администрации города Орла, сообщает следующее.

Красные линии ул. Колхозной изначально установлены и утверждены постановлением администрации города Орла от 2 декабря 2009 года № 3841 «Об утверждении проекта красных линий по 32 улицам города Орла» (координаты красных линий прилагаются).

Одновременно для сведения направляем Вам материалы из документации по планировке территории, утвержденные приказом Управления от 2 мая 2024 года № 01-21/29 «Об утверждении проекта межевания территории, ограниченной земельными участками с кадастровыми номерами 57:25:0020416:23, 57:25:0020416:6, 57:25:0020416:40, 57:25:0020416:39, 57:25:0020416:43, 57:25:0020416:93, 57:25:0020416:1, 57:25:0020416:101, 57:25:0020416:102 по ул. Колхозная в городе Орле Орловская область» (чертеж красных линий).

- Приложения:
1. Копия постановления администрации города Орла от 2 декабря 2009 года № 3841 (с приложениями) на 3 л. в 1 экз.;
 2. Копия приказа Управления от 2 мая 2024 года № 01-21/29 на 2 л. в 1 экз.;
 3. Чертеж красных линий на 1 л. в 1 экз.

Исполняющий
обязанности начальника
Управления
градостроительства,
архитектуры и
землеустройства
Орловской области -

ДОКУМЕНТ ПОДПИСАН
ЭЛЕКТРОННОЙ ПОДПИСЬЮ
Сертификат 42A9F81FE43B0D649F13F6F5B2BED721
Владелец Мировов Вячеслав Серафимович
Действителен с 13.01.2025 по 08.04.2026

В. С. Миронов

главного архитектора
Орловской области

Веселова Светлана Владимировна
+7 (4862) 59-82-58



РОССИЙСКАЯ ФЕДЕРАЦИЯ
ОРЛОВСКАЯ ОБЛАСТЬ
МУНИЦИПАЛЬНОЕ ОБРАЗОВАНИЕ «ГОРОД ОРЁЛ»
Администрация города Орла

ПОСТАНОВЛЕНИЕ

02.11.2009

3841

Орел

Об утверждении проекта
красных линий по 32 улицам
города Орла

В соответствии с Градостроительным кодексом Российской Федерации, с учётом результатов публичных слушаний, проведённых 27 мая 2009 года, на основании протокола заседания комиссии по проведению публичных слушаний от 12.11.2009 года **п о с т а н о в л я ю:**

1. Утвердить проект красных линий по 32 улицам города Орла (список улиц прилагается).
2. Управлению архитектуры и градостроительства администрации города Орла (Берсенов А.В.) разместить проект красных линий в разделе V «Документация по планировке территорий» информационной системы обеспечения градостроительной деятельности муниципального образования «Город Орёл».
3. Контроль за исполнением данного постановления возложить на заместителя главы администрации города Орла Лякишева Н.С.

И.о. мэра города



В.В. Ерёмин

Список улиц к проекту красных линий по городу Орлу.

Советский район:

1. Весёлая улица
2. Горького улица
3. Игнатова улица
4. Кольцевая улица
5. Наугорское шоссе
6. Полесская улица
7. Скворцова улица
8. Трудовых Резервов улица
9. Цветаева улица

Заводской район

1. 2-я Пушкарная улица (исключить до разработки ППТ)
2. 6-й Орловской Дивизии улица
3. Маслозаводской переулок – Афонина улица
4. Авиационная улица
5. Васильевская улица
6. Высоковольтная улица
7. Городская улица
8. Карачевское шоссе
9. Колхозная улица
10. Кромское шоссе
11. МОПРа улица
12. Нормандия-Неман улица
13. Садово-Пушкарная улица (исключить)
14. Саханская улица
15. Спивака улица (исключить)
16. Циолковского улица

Железнодорожный район

1. Гайдара улица
2. Ливенская улица
3. Ляшко улица
4. Паровозная улица
5. Пушкина улица

Северный район

1. Дениса Давыдова улица
2. Московское шоссе (от ул. Рощинская до ул. Магистральная)

Начальник управления
перспективного развития города



В.Л. Осипов

ул. Колхозная

№ т.	X	Y
1	12504,36	10396,22
2	12560,92	10402,17
3	12141,68	10729,63
3а	12130,45	10674,51
4	12102,09	10760,72
4а	12091,48	10708,64
5/12	11774,09	11016,62
6/13	11738,05	11044,73
20/7	11541,76	11197,88
9/8	11494,57	11234,96
9	11253,99	11422,81
10	11222,74	11384,25
11	11259,04	11494,99
11а	11287,62	11662,42
11б	11311,22	11678,19
12	11298	11464,56
13	11291,63	11456,85
14	11335,04	11422,95
15	11340,94	11431,04
16	11397,95	11387,39
17	11395,7	11385,76
18	11465,34	11332,22
19	11465,99	11333,39
10/20	11534,87	11279,61
19/21	11582,06	11242,54
22	12091,98	10844,71
22а	12118,34	10899,03
23	12128,25	10816,38
23а	12151,91	10865,14
24	12645,25	10410,6
25	12699,2	10416,25