


Схема ограничения использования территории по санитарно-защитным зонам предприятий и зонам охраны транспортных коммуникаций городского округа "Город Орел"

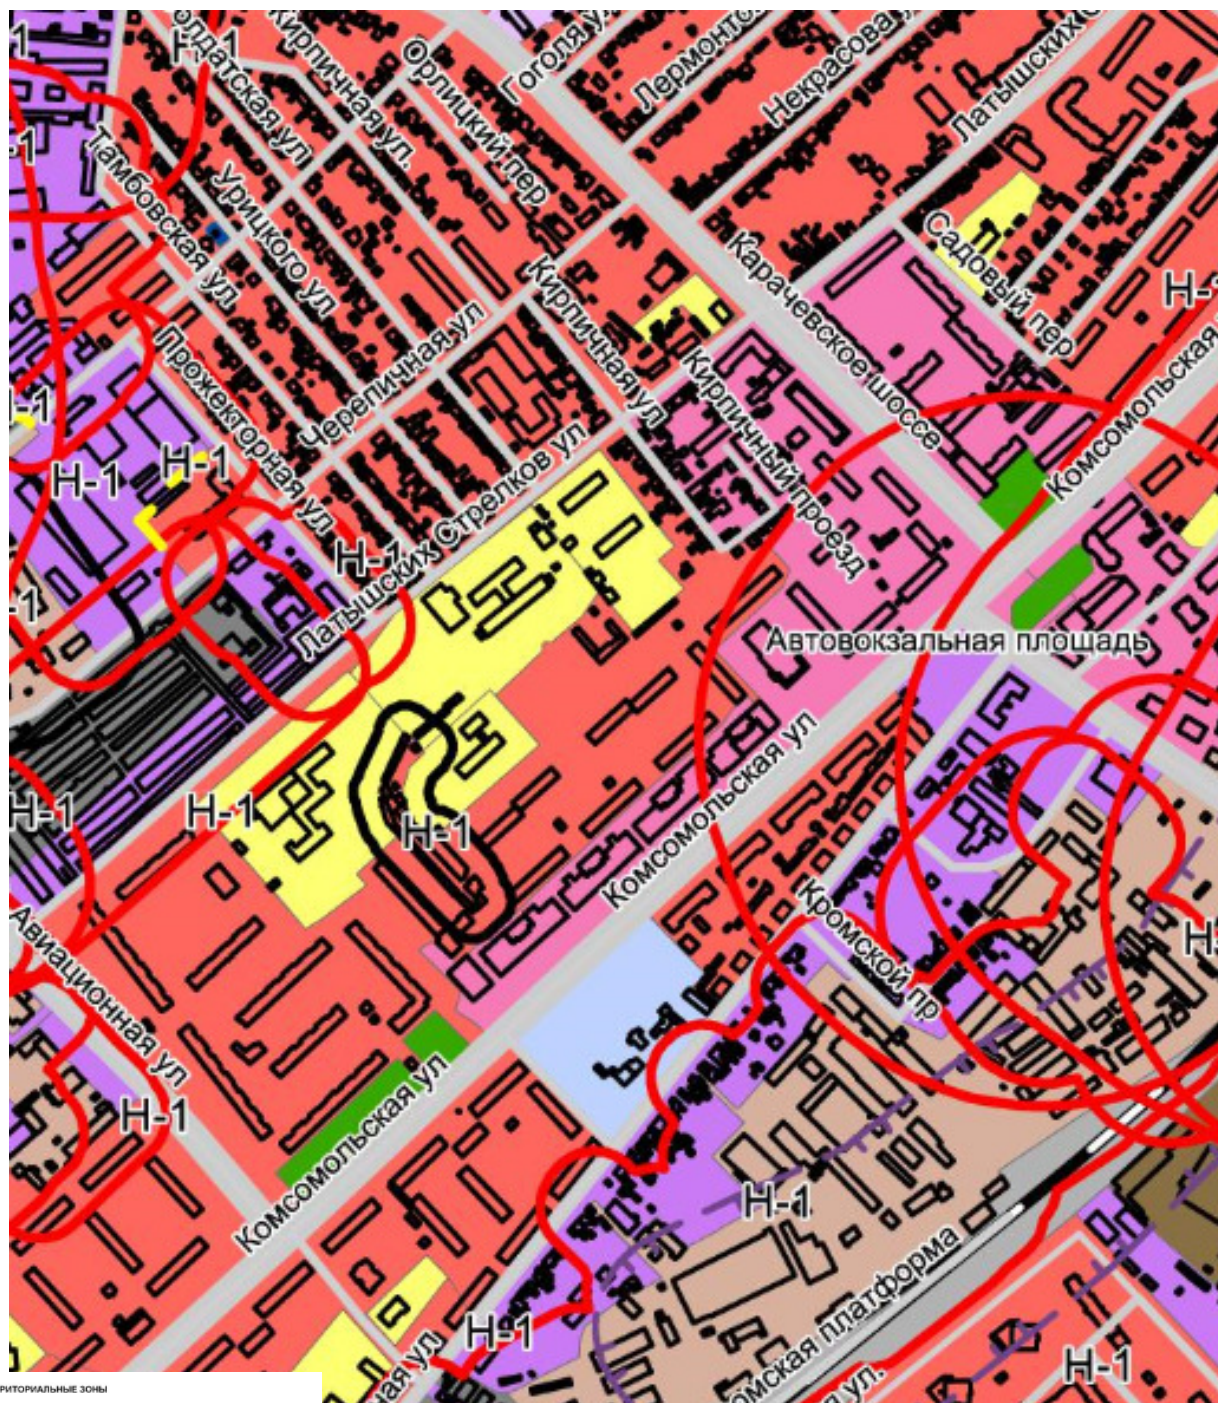

ТЕРРИТОРИАЛЬНЫЕ ЗОНЫ

ЖИЛЫЕ ЗОНЫ

- Зона застройки многоквартирными жилыми домами
- Зона застройки малоэтажными и среднеэтажными жилыми домами
- Зона застройки индивидуальными жилыми домами
- Зона дачных участков и садоводства

ОБЩЕСТВЕННО-ЖИЛЫЕ ЗОНЫ

- Зона общественно-калового назначения
- Зона исторического центра города

ОБЩЕСТВЕННО-ДЕЛОВЫЕ ЗОНЫ

- Зона делового, общественного и коммерческого назначения
- Зона учреждений здравоохранения и социальной защиты
- Зона объектов высшего и среднего профессионального образования
- Зона объектов детских дошкольных учреждений (ДДУ), средних общеобразовательных учреждений: школы, гимназии, лицей

ЗОНЫ ИНЖЕНЕРНОЙ И ТРАНСПОРТНОЙ ИНФРАСТРУКТУРЫ

- Зона железнодорожного транспорта
- Зона объектов инженерной инфраструктуры
- Зона объектов для хранения автотранспорта

Н-1

СЗЗ не требующая корректировки

Н-1

СЗЗ подлежащая корректировке в связи с негативным влиянием на безопасность жизнедеятельности населения и состояние окружающей среды

01-21/28					
Проект межевания территории, расположенной под объектом капитального строительства – ресторан "Океан" и магазин "Океан", местоположением г. Орел, ул. Комсомольская д. 256					
Изм.	Кол.	Лист	№ док.	Подп.	Дата
Директор	Зависимый А.С.	25.04.11			
Исполнитель	Малышев Р.Н.	25.04.11			
Проект межевания территории					
Схема ограничения использования территории по санитарно-защитным зонам предприятий и зонам охраны транспортных коммуникаций					
Стаж	Лист	Листов	ООО "Кадастровое агентство "АМПИР"		
ПМ	1	1			