


Границы существующих земельных участков и объектов капитального строительства

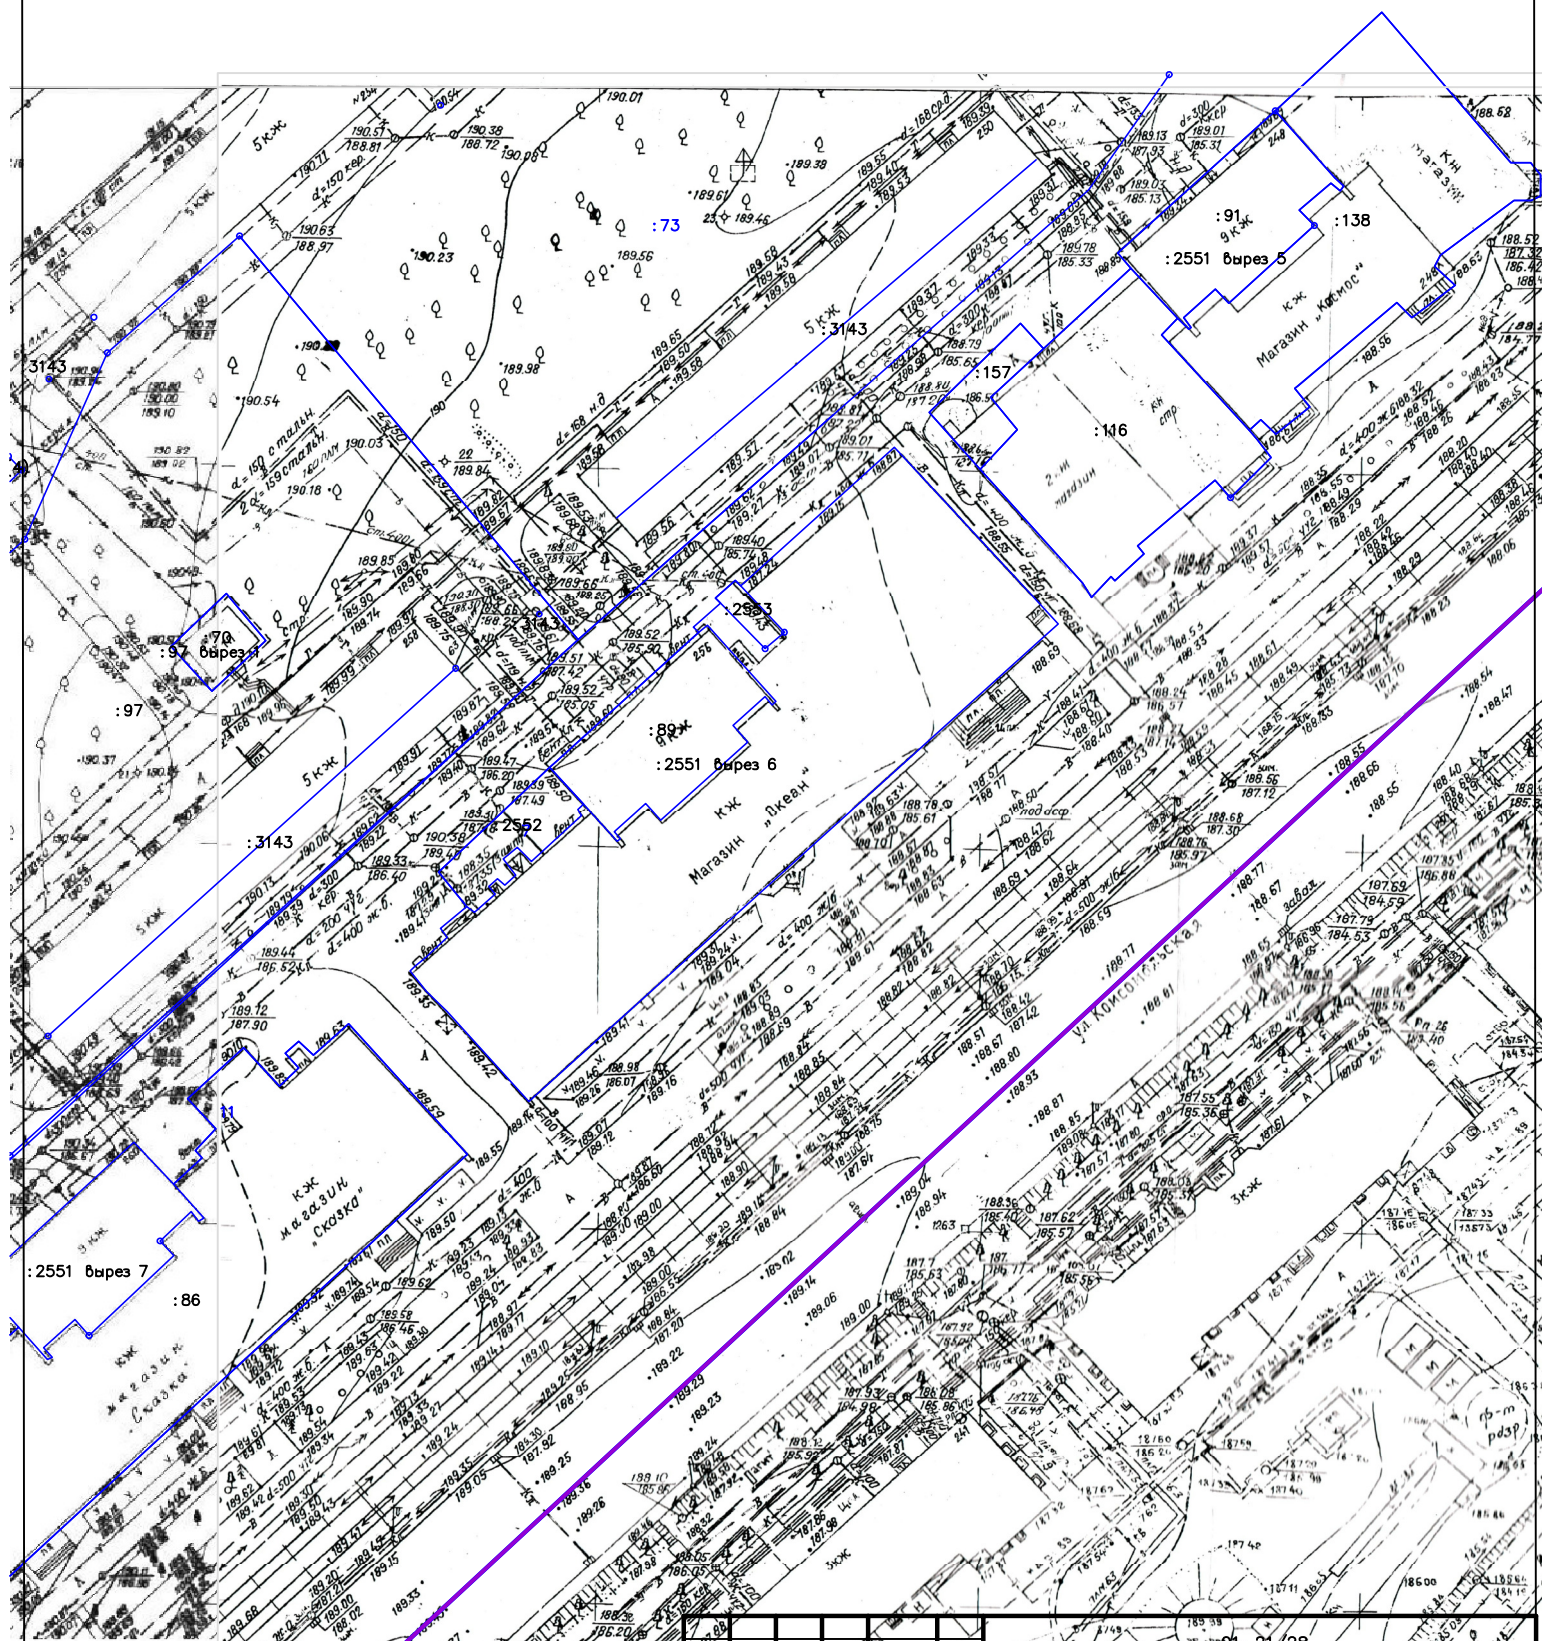

Условные обозначения

- существующая часть границы объектов недвижимости, имеющаяся в ЕГРН

:86 - обозначение объекта недвижимости

				01-21/28			
Проект межевания территории, расположенной под объектом капитального строительства – ресторан "Океан" и магазин "Океан", местоположением: г. Орел, ул. Комсомольская, д. 256							
Изм.	Кол. у	Лист	№ док	Подп.	Дата	Стаяд	Лист
Директор	Белоконный А.А.				25.04.16	ПМ	1
Исполнитель	Маликова Р.Н.				25.04.16	1	1
ОПОРНЫЙ ПЛАН масштаб 1:500						ООО "Кадастровое агентство "АМПИР"	