


# Чертеж красных линий

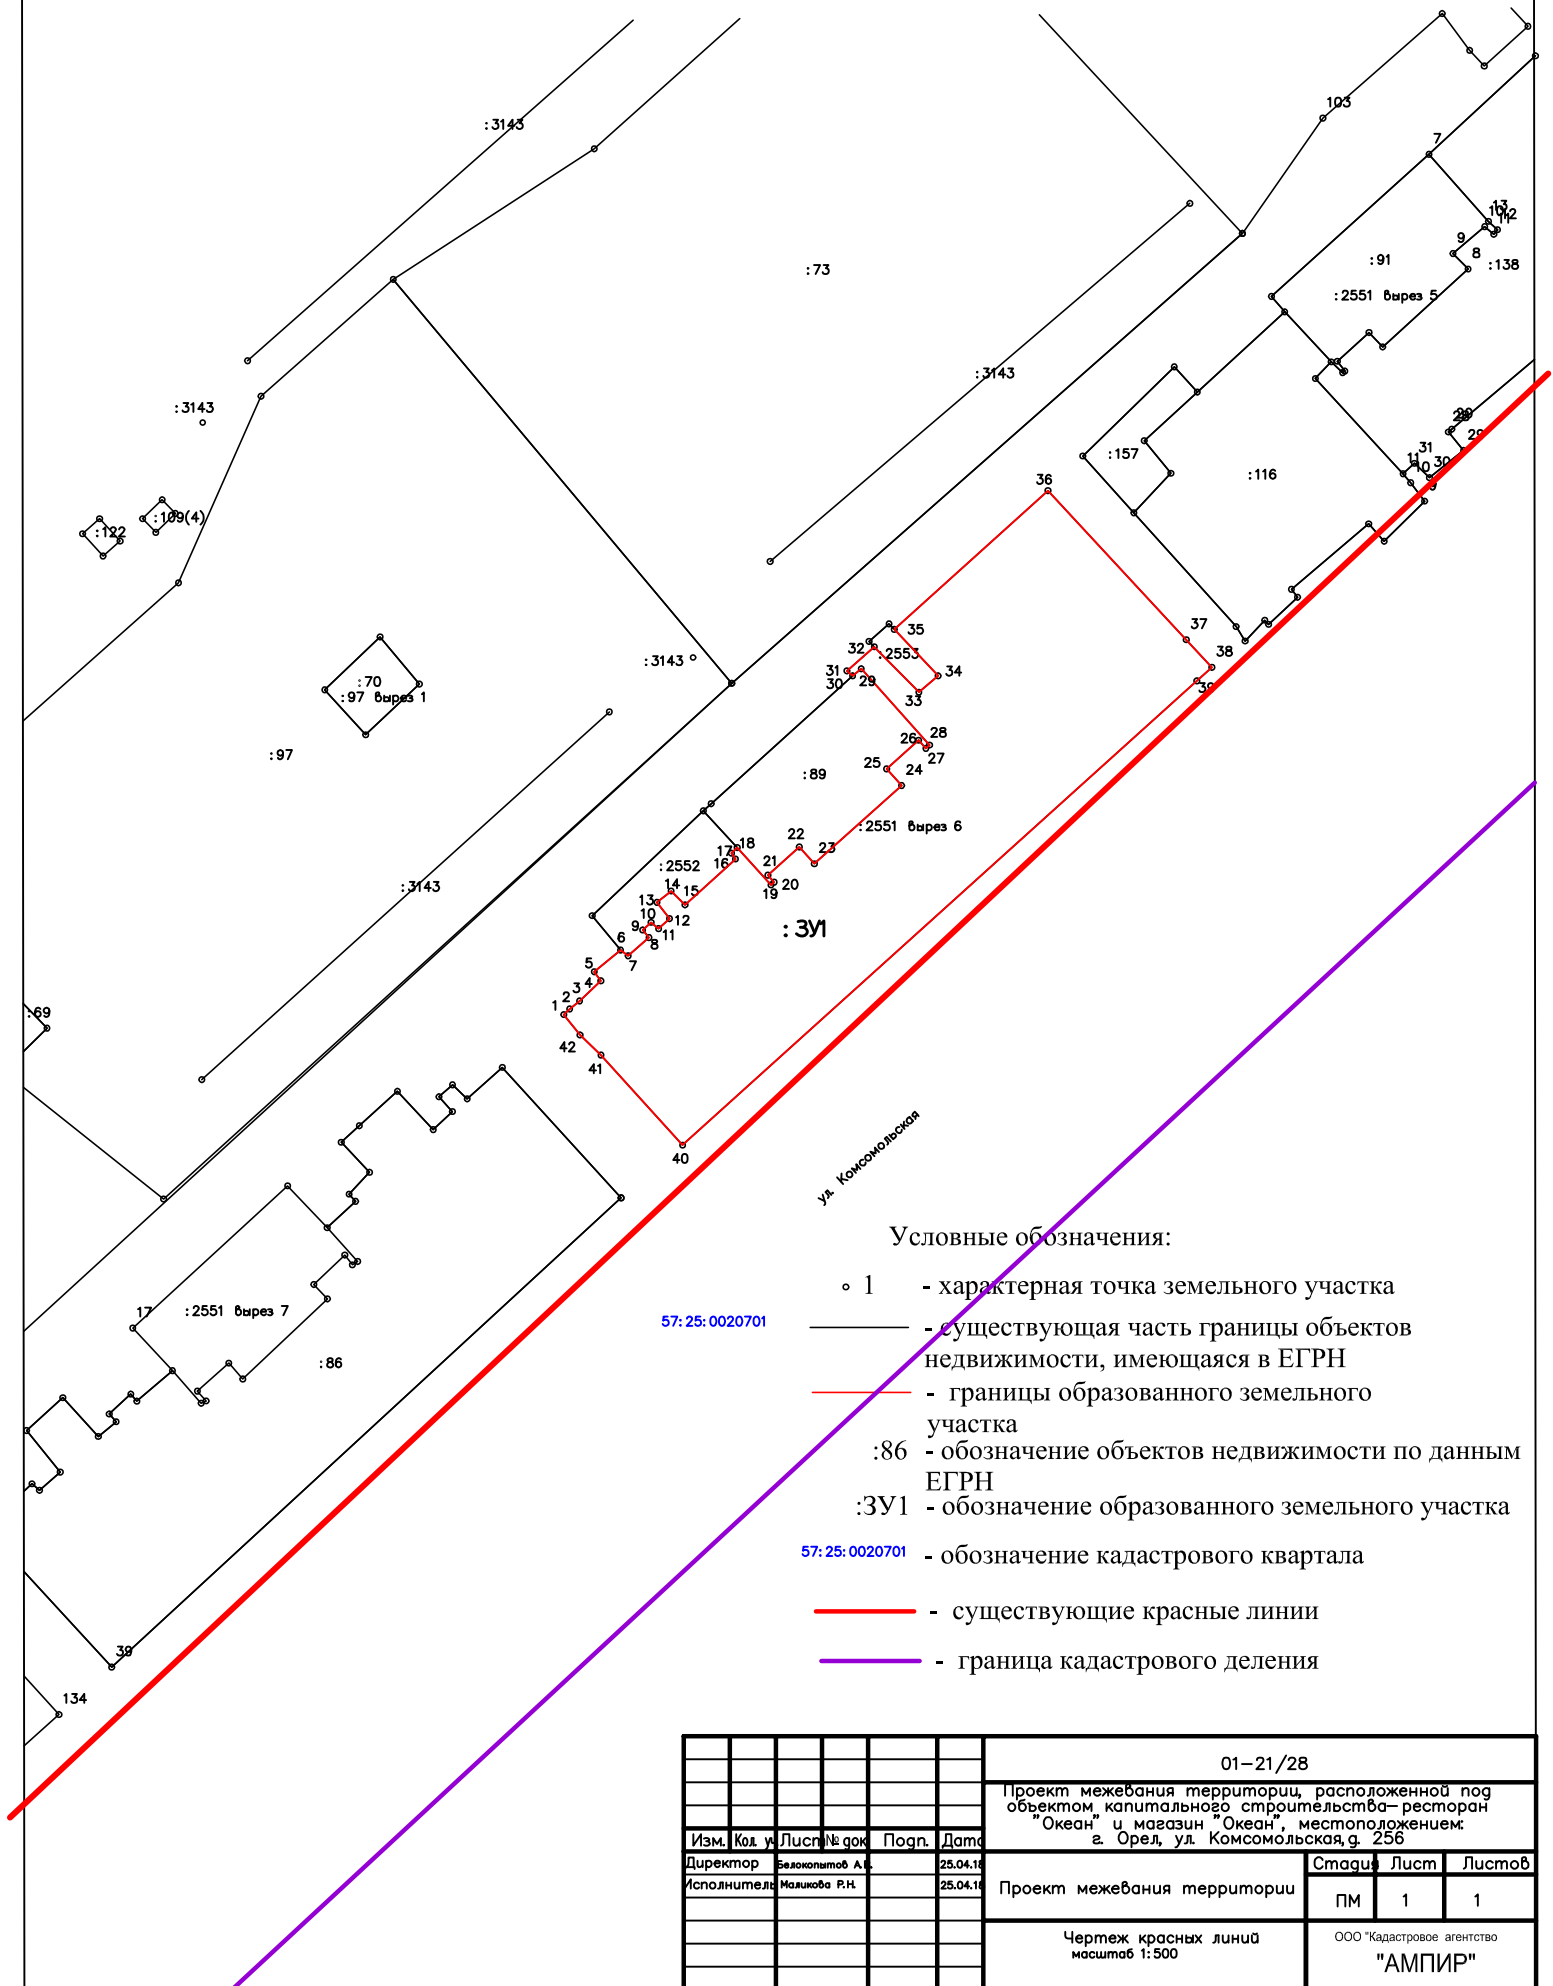

						01–21/28			
						Проект межевания территории, расположенной под объектом капитального строительства– ресторан "Океан" и магазин "Океан", местоположением: г. Орел, ул. Комсомольская, д. 256			
Изм.	Кол. у	Лист	№ док	Подп.	Дата	Проект межевания территории	Стадия	Лист	Листов
Директор	Белокопытов А.В.				25.04.18		ПМ	1	1
Исполнитель	Маликова Р.Н.				25.04.18	Чертеж красных линий масштаб 1:500	ООО "Кадастровое агентство "АМПИР"		