

РОССИЙСКАЯ ФЕДЕРАЦИЯ
ОРЛОВСКАЯ ОБЛАСТЬ
МУНИЦИПАЛЬНОЕ ОБРАЗОВАНИЕ «ГОРОД ОРЁЛ»
Администрация города Орла

ПОСТАНОВЛЕНИЕ

30 апреля 2021

№ 1743

Орёл

О внесении изменений в постановление администрации города Орла от 24 октября 2016 г. № 4798 «Об утверждении схем размещения нестационарных торговых объектов на территории города Орла»

В целях упорядочения размещения и функционирования нестационарных торговых объектов на территории города Орла, создания условий для улучшения организации и качества торгового обслуживания населения, руководствуясь приказом Департамента промышленности, связи и торговли Орловской области от 7 июля 2017г. № 77 «Об утверждении Порядка разработки и утверждения схем размещения нестационарных торговых объектов на земельных участках, в зданиях, строениях, сооружениях, находящихся в государственной собственности или муниципальной собственности, органами местного самоуправления муниципальных образований Орловской области», постановлением администрации города Орла от 21 сентября 2015 г. № 4192 «О размещении нестационарных объектов на территории муниципального образования «Город Орёл» и статьей 22 Устава города Орла, администрация города Орла постановляет:

1. Внести в постановление администрации города Орла от 24 октября 2016г. № 4798 «Об утверждении схем размещения нестационарных торговых объектов на территории города Орла» следующие изменения:

1.1. приложение №1 «Схема размещения нестационарных торговых объектов (киосков, павильонов) на земельных участках, находящихся в государственной или муниципальной собственности на территории города Орла» к постановлению

а) дополнить графическими изображениями размещения нестационарных торговых объектов №№ 470 - 474 согласно приложению к настоящему постановлению и строками №№ 470 - 474 следующего содержания:

«

470	торговый павильон	ул. Маринченко, в районе дома № 22	муниципальная собственность	услуги общественного питания	24	согласно условиям договора, но не более 5 лет
471	киоск	ул. Космонавтов, в районе дома №5	муниципальная собственность	продукция собственного производства сельхозтоваропроизводителя	12	согласно условиям договора, но не более 5 лет
472	киоск	ул. 3-я Курская (в районе ТК "На Курской")	государственная собственность не разграничена	плодоовощная продукция	12	согласно условиям договора, но не более 5 лет при условии согласования с собственниками инженерных сетей; при

						условии размещения за пределами охранной зоны тепловой сети (охранная зона 3 м)
473	торговый павильон	ул. Московская, в районе дома №58	муниципальная собственность	продукция собственного производства сельхозтоваропроизводителя	72	согласно условиям договора, но не более 1 года при условии согласования с собственниками инженерных сетей
474	торговый павильон	Московское шоссе, в районе дома № 111г	государственная собственность не разграничена	продукция собственного производства сельхозтоваропроизводителя	24	согласно условиям договора, но не более 1 года при условии согласования с собственниками инженерных сетей

»;

б) изложить в новой редакции строки № № 194, 324, 349, 350, 351, 446:

«

194	торговый автомат	ул. Московское шоссе, в районе дома №166	государственная собственность не разграничена	питьевая вода	4	согласно условиям договора, но не более 5 лет
324	торговый павильон	ул. Октябрьская, в районе дома № 62	государственная собственность не разграничена	продукция собственного производства сельхозтоваропроизводителя	49	согласно условиям договора, но не более 5 лет при условии соблюдения требований Правил охраны сетей водоснабжения и водоотведения, утвержденных постановлением администрации города Орла от 29.11.2010г. № 3995 «Об утверждении Правил охраны сетей водоснабжения и водоотведения»; согласования проектной документации и монтажных работ с МПП ВКХ «Орелводоканал», при условии заключения договора о взаимоотношении сторон при выполнении аварийно-восстановительных и (или) плановых работ на канализационной сети в течение 5 дней с момента заключения договора на размещение нестационарного торгового объекта;

						при условии согласования с собственниками инженерных сетей
349	торговый павильон	ул. 6-й Орловской дивизии, в районе д. № 17	государственная собственность не разграничена	продукция собственного производства сельхозтоваропроизводителя	72	согласно условиям договора, но не более 1 года при условии соблюдения требований Правил охраны сетей водоснабжения и водоотведения, утвержденных постановлением администрации города Орла от 29.11.2010г. № 3995 «Об утверждении Правил охраны сетей водоснабжения и водоотведения»; согласования проектной документации и монтажных работ с МПП ВКХ «Орелводоканал», при условии заключения договора о взаимоотношении сторон при выполнении аварийно-восстановительных и (или) плановых работ на канализационной сети в течение 5 дней с момента заключения договора на размещение нестационарного торгового объекта; при условии согласования с собственниками инженерных сетей
350	торговый павильон	ул. Маринченко в районе дома № 22	государственная собственность не разграничена	продукция собственного производства сельхозтоваропроизводителя	81	согласно условиям договора, но не более 1 года при условии соблюдения требований Правил охраны сетей водоснабжения и водоотведения, утвержденных постановлением администрации города Орла от 29.11.2010г. № 3995 «Об утверждении Правил охраны сетей водоснабжения и водоотведения»; согласования проектной документации и

						монтажных работ с МПП ВКХ «Орелводоканал», при условии заключения договора о взаимоотношении сторон при выполнении аварийно-восстановительных и (или) плановых работ на канализационной сети в течение 5 дней с момента заключения договора на размещение нестационарного торгового объекта; при условии согласования с собственниками инженерных сетей
351	торговый павильон	ул. МОПРА, район дома № 20	муниципальная собственность	продукция собственного производства сельхозтоваропроизводителя	60	согласно условиям договора, но не более 1 года при условии согласования с собственниками инженерных сетей
446	торговый павильон	МБУК "Детский парк"	муниципальная собственность	кулинарные, кондитерские изделия, мороженое, безалкогольные напитки	100	согласно условиям договора, но не более 5 лет

графические изображения № № 194, 446 согласно приложению к настоящему постановлению. » ; И

1.2. приложение № 2 «Схема размещения нестационарных торговых объектов (за исключением киосков, павильонов) на земельных участках, находящихся в государственной или муниципальной собственности на территории города Орла» к постановлению

а) дополнить графическими изображениями размещения нестационарных торговых объектов № № 217, 218 согласно приложению к настоящему постановлению и строками № № 217, 218 следующего содержания:

«

217	летнее кафе	ул. Гостиная, в районе дома №2	муниципальная собственность	кулинарные, кондитерские изделия, мороженое, безалкогольные напитки	50	с 15 апреля по 15 октября
218	автоцистерна (или ролл-бар)	ул. Гостиная (у сквера Маяковского)	муниципальная собственность	квас	8	с 15 апреля по 15 сентября

б) изложить в новой редакции строку №214: »;

«

214	летнее кафе	наб. Дубровинского, д.62, пом. 203	муниципальная собственность - 7,5 кв. м; территория МКД- 13,5 кв. м	кулинарные, кондитерские изделия, мороженое, безалкогольные напитки	21	с 15 апреля по 15 октября
-----	-------------	------------------------------------	---	---	----	---------------------------

»;

в) исключить строки №№ 67, 99 и графические изображения №№ 67, 99:

«

67	торговая палатка	ул. 3-я Курская (в районе ТК "На Курской")	государственная собственность не разграничена	плодоовощная продукция	12	с 1 января по 31 декабря
99	специализированный автоприцеп	Московское шоссе, в районе дома № 111г	государственная собственность не разграничена	продукция собственного производства предприятий общественного питания	8	с 1 января по 31 декабря

».

2. Управлению документационной работы и информационных технологий аппарата администрации города Орла (О. Н. Трифонова) опубликовать настоящее постановление в средствах массовой информации и разместить на официальном сайте администрации города Орла в сети «Интернет».

3. Контроль за исполнением настоящего постановления возложить на заместителя главы администрации города Орла – начальника финансово-экономического управления администрации города Орла А. В. Степанова.

Мэр города Орла

Ю. Н. Парахин

Приложение
к постановлению
администрации города Орла
от 30 апреля 2021 № 1743

№ 470


Торговый павильон по адресу: г. Орел, ул. Маринченко, в районе дома № 22 .




М 1:500

№ 471

Торговый киоск по адресу: г. Орел, ул. Космонавтов, в районе дома № 5 .

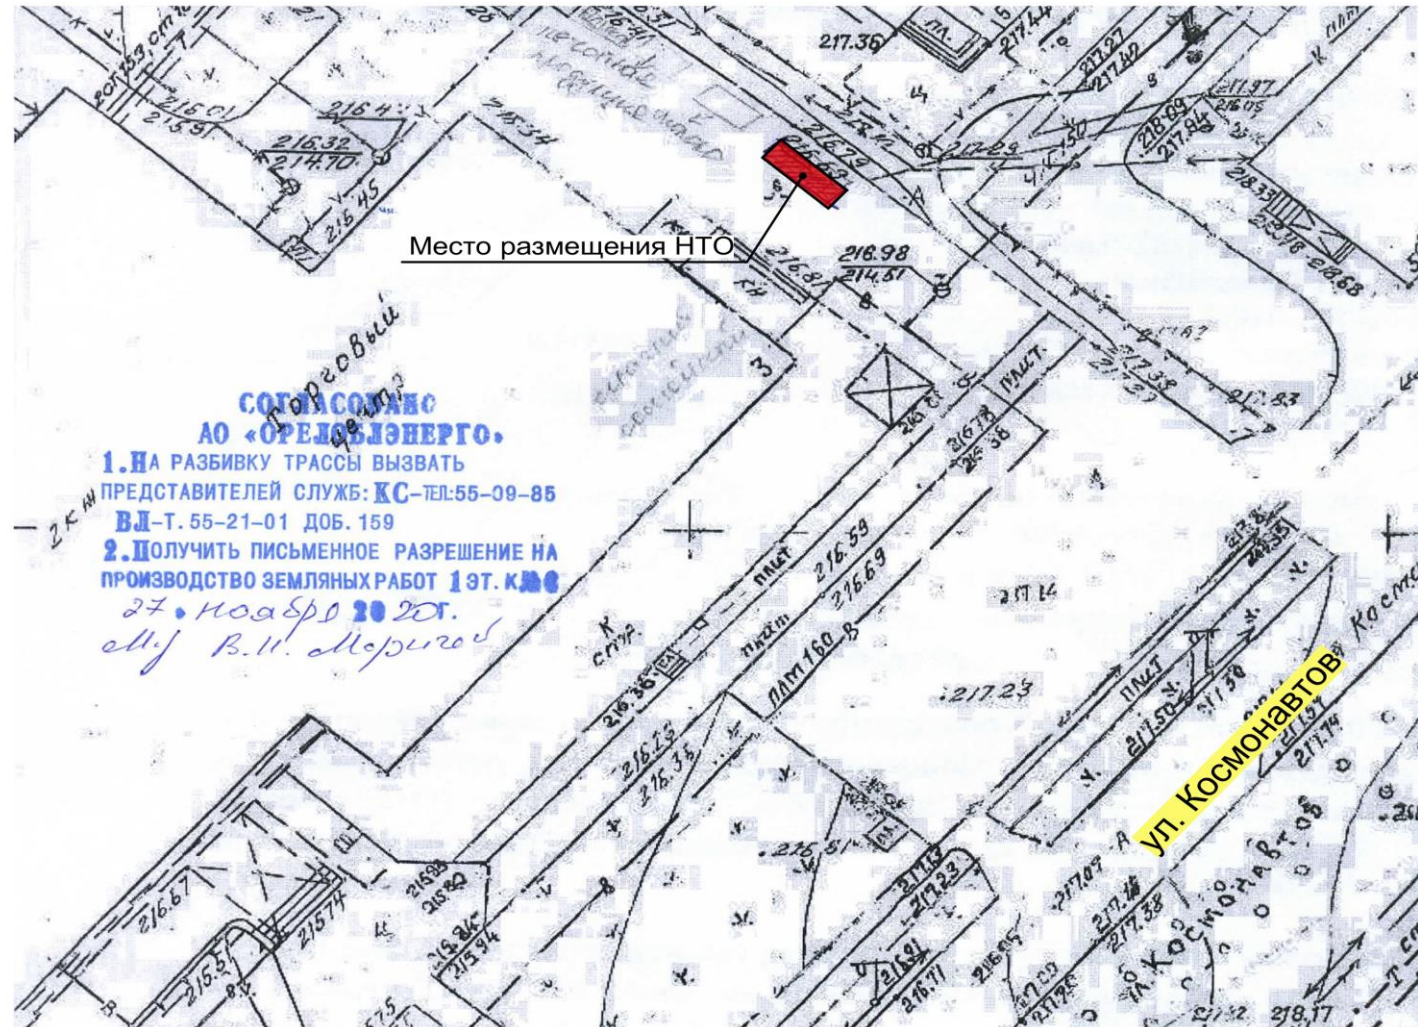


№ 472
Торговый киоск по адресу: г. Орел, ул. 3-я Курская (в районе ТК " На Курской).

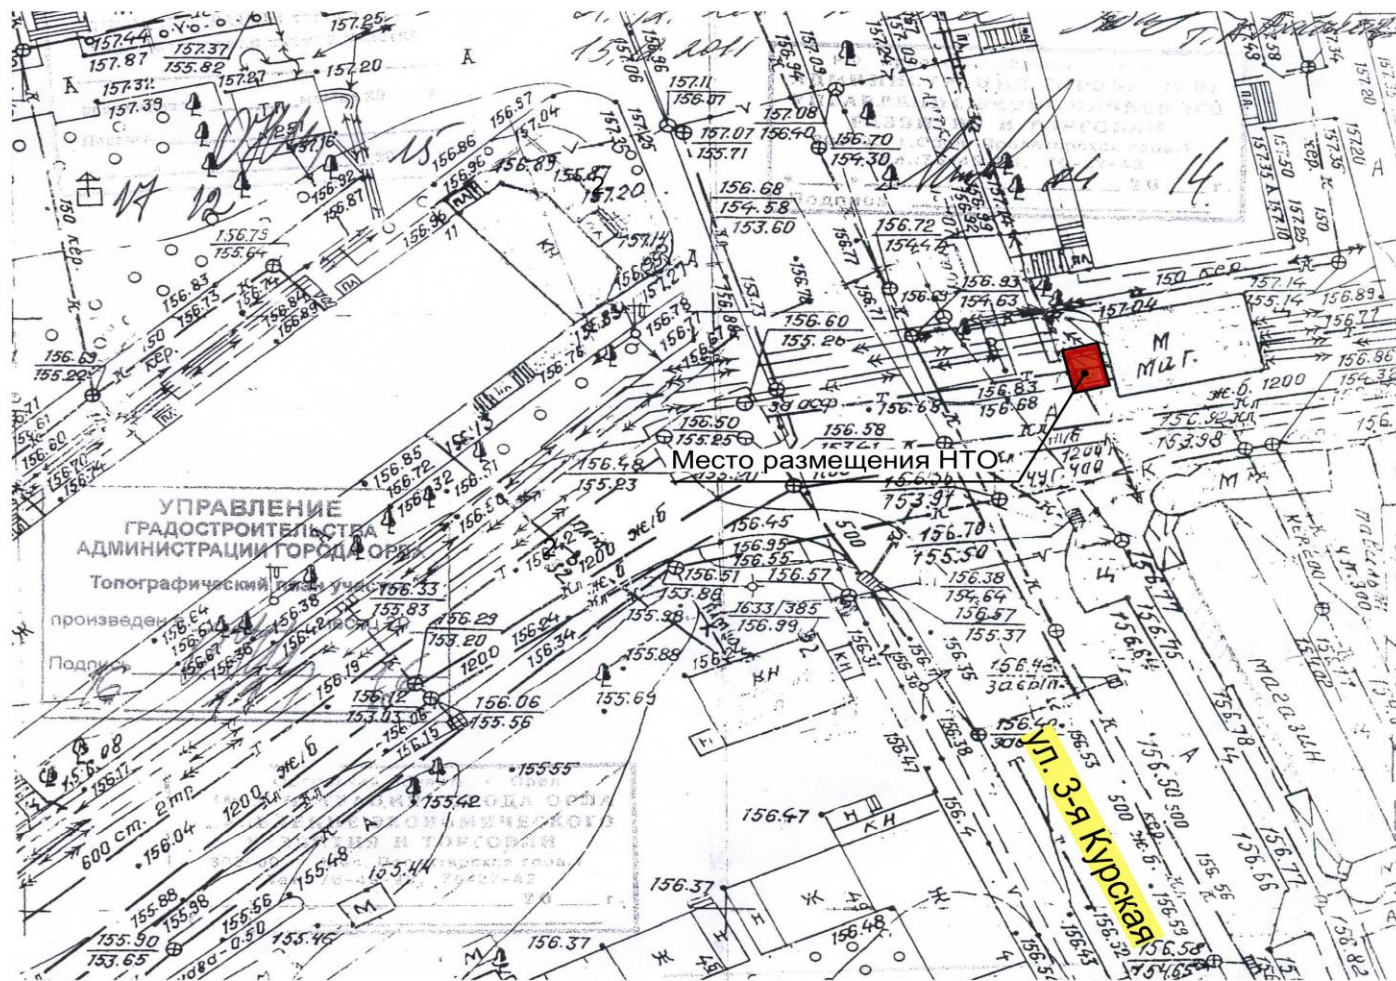

М 1:500

№ 474

Торговый киоск по адресу: г. Орел, Московское шоссе, в районе дома № 111г .

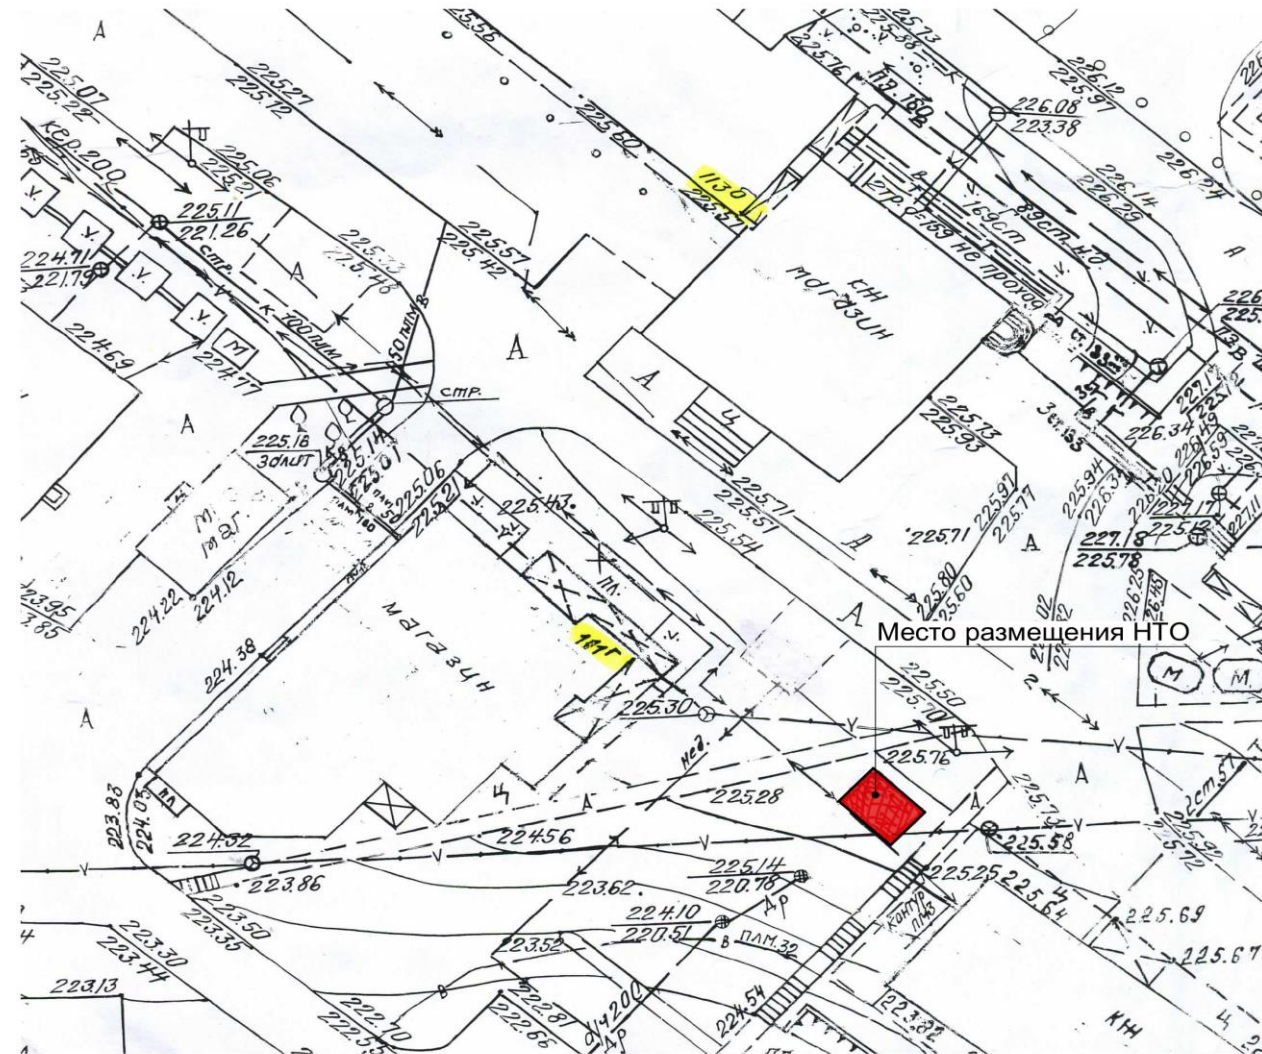


M 1:500

№ 194
Торговый автомат по адресу: г. Орел, Московское шоссе, в районе дома № 166 .




M 1:500

№ 446
Торговый павильон по адресу: МБУК "Детский парк".

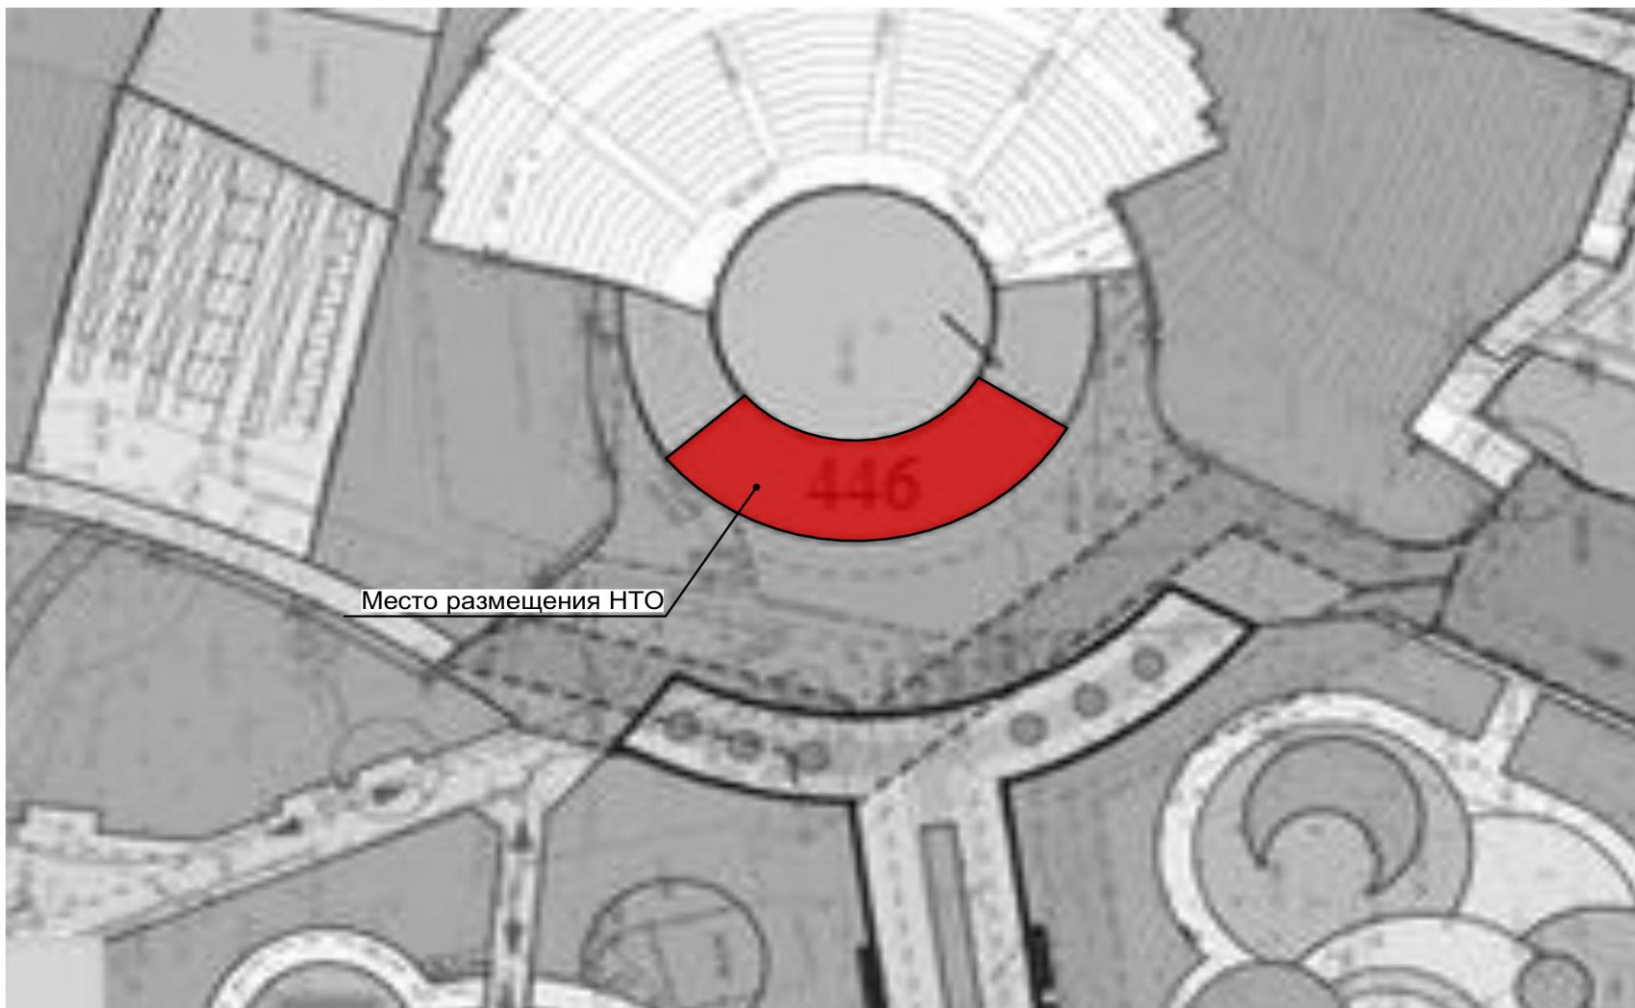

М 1:500

Автоцистерна (или ролл-бар) по адресу: г. Орел, ул. Гостиняя у сквера Маяковского.

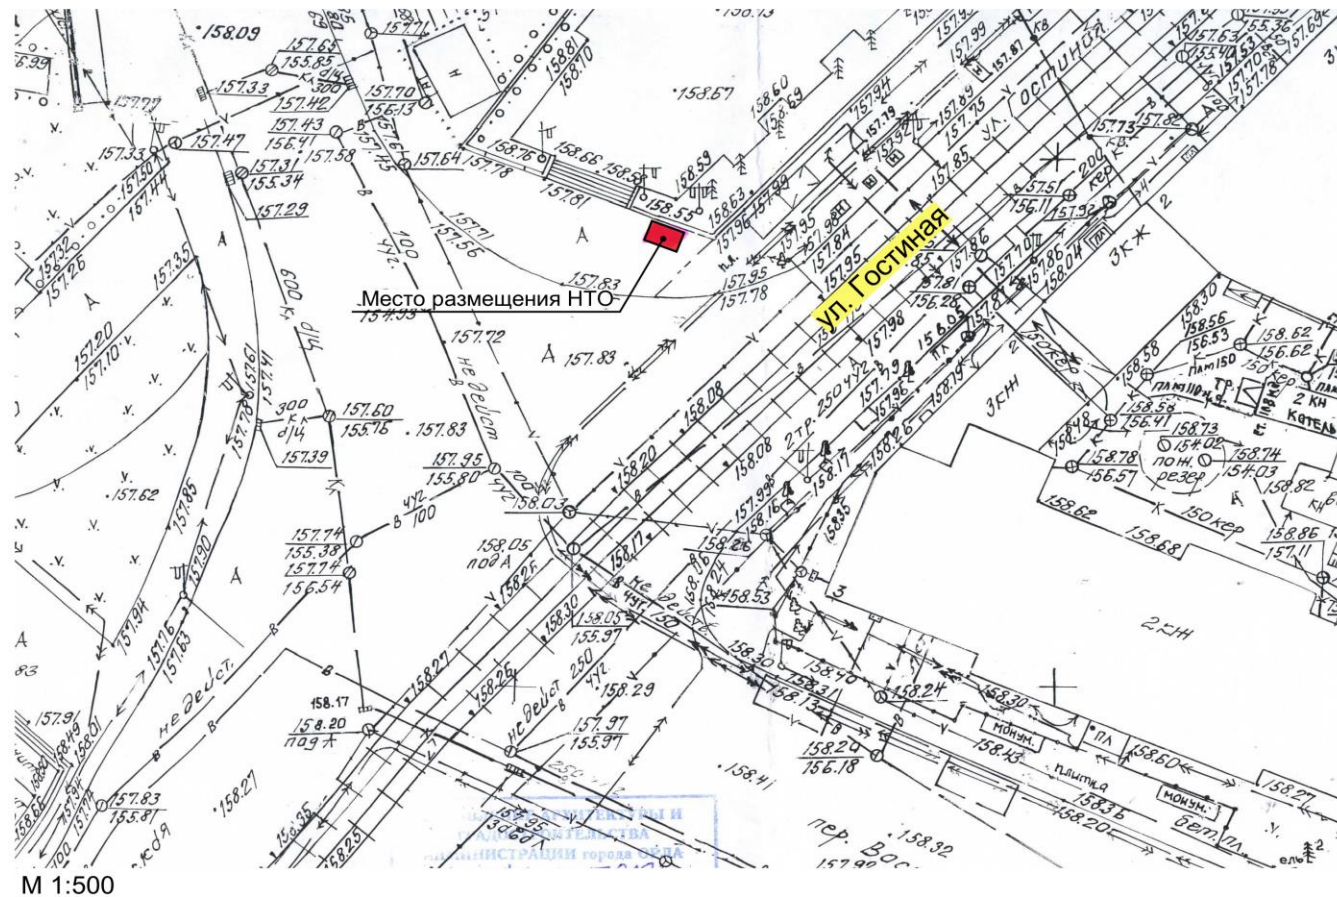

Заместитель главы администрации
города Орла – начальник финансово-
экономического управления
администрации города Орла

А. В. Степанов