

Схематическое расположение земельного участка на кадастровом плане территории по ул. Городской, 1076

Утверждена Постановлением администрации города Орла от № _____

Приложение № 1 к постановлению администрации г. Орла от 23.06.2016 № 2836

Условный номер земельного участка З/У № 1
Проектная площадь земель. уч-ка 1336 кв.м


Список характерных точек границ	Координаты, м	
	X	Y
1	2	3
1	10 047	12 789
2	10 020	12 811
2a	10 009	12 801
3	10 002	12 794
4	10 002	12 787
5	10 002	12 784
6	10 000	12 778
7	9 994	12 768
8	9 991	12 761
9	9 989	12 754
10	9 999	12 751
10a	10 009	12 757
11	10 022	12 767
12	10 014	12 777
13	10 022	12 783
14	10 021	12 785
15	10 031	12 792
16	10 039	12 782

Условный номер земельного участка З/У № 2
Проектная площадь земель. уч-ка 586 кв.м

Список характерных точек границ	Координаты, м	
	X	Y
1	10 047	12 789
1a	10 051	12 791
3a	10 008	12 833
4a	10 002	12 810
2a	10 009	12 801
2	10 020	12 811

Условный номер земельного участка З/У № 3
Проектная площадь земель. уч-ка 314 кв.м

Список характерных точек границ	Координаты, м	
	X	Y
2a	10 009	12 801
4a	10 002	12 810
8a	9 986	12 758
8	9 991	12 762
7	9 994	12 769
6	10 000	12 778
5	10 002	12 784
4	10 003	12 787
3	10 002	12 795

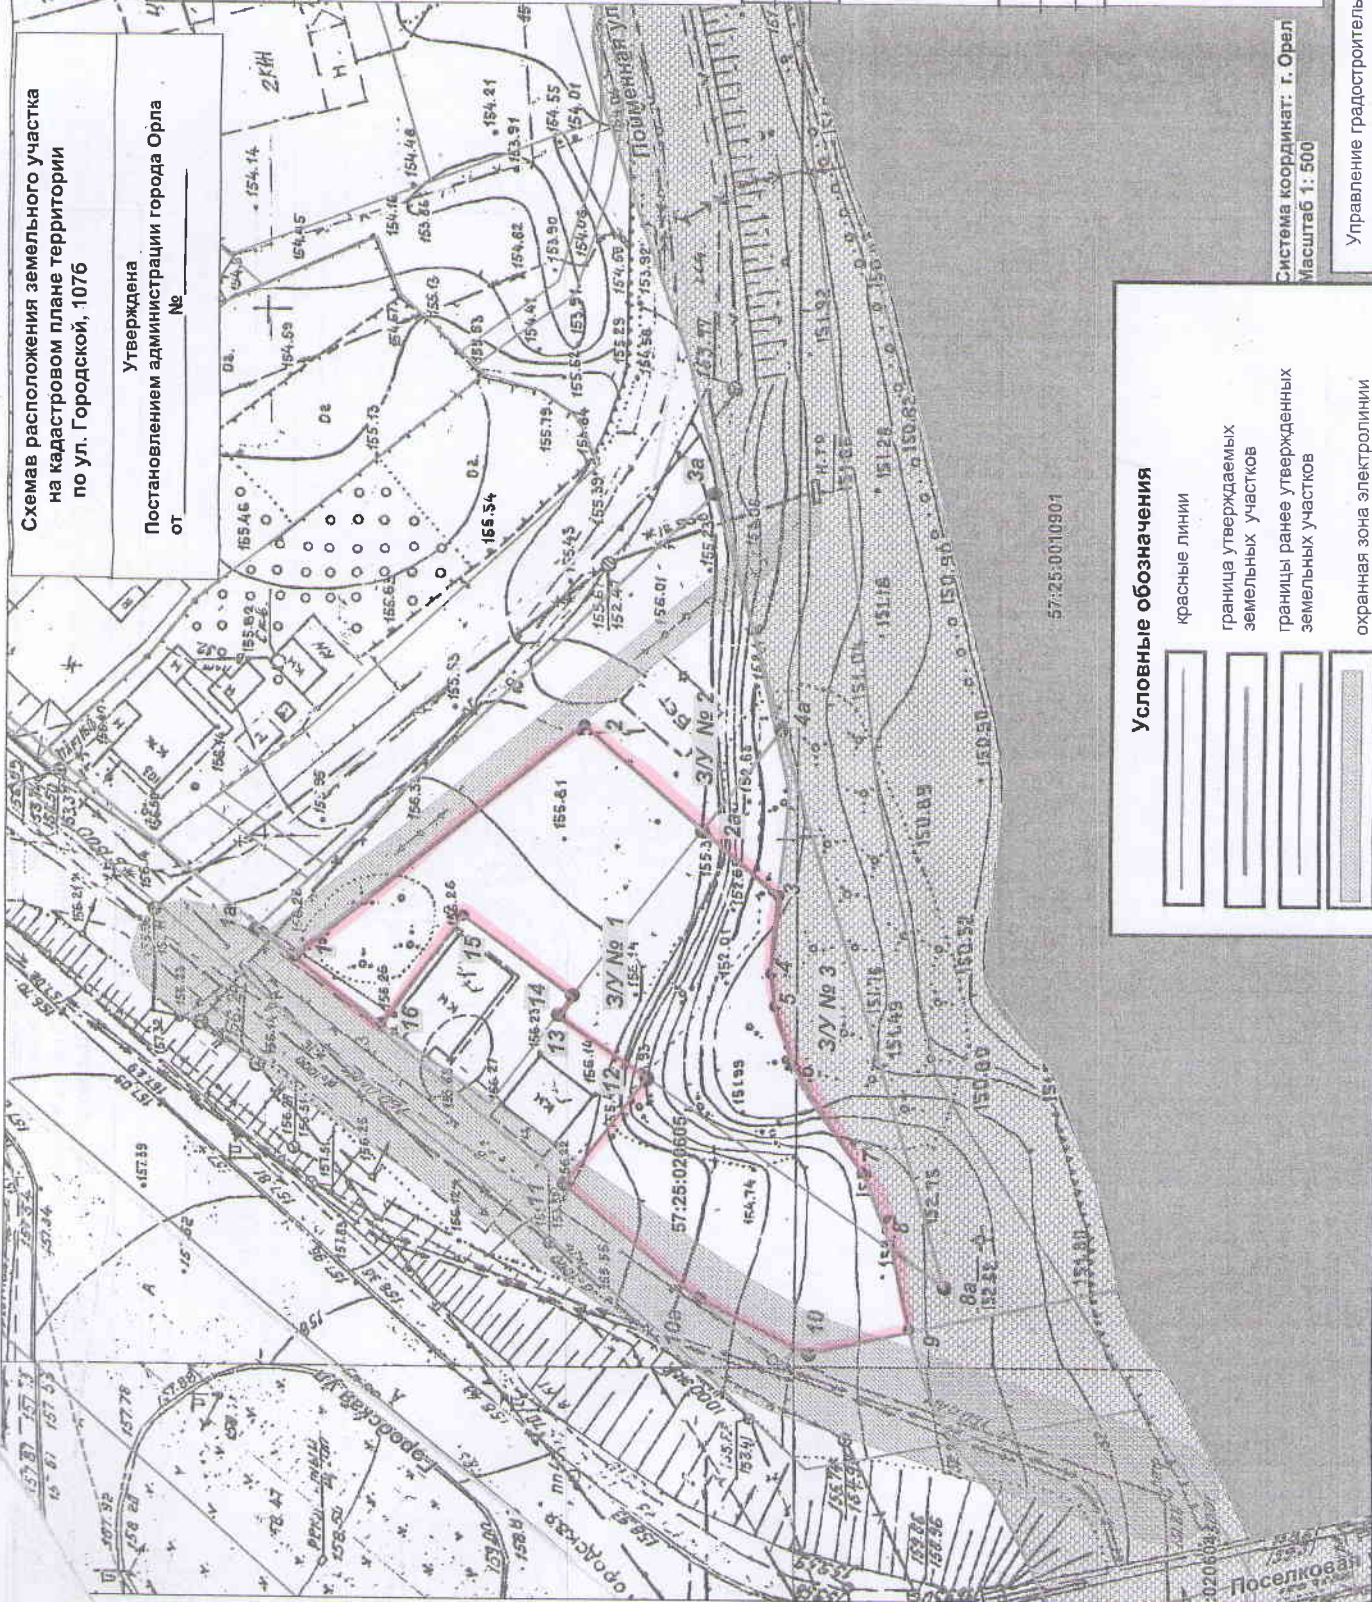

57:25:0010901

Условные обозначения

- красные линии
- граница утверждаемых земельных участков
- границы ранее утвержденных земельных участков
- охранный зона электролинии
- охранный зона инженер. сетей
- зона береговой полосы р. Ожи

Система координат: г. Орл
Масштаб 1: 500

Управление градостроительства администрации г. Орла

Зам. нач. УИИГ	А.В. Терехов	Дата
Нач. отд. ИОГД	В.Н. Шкаликов	14.06.2016 г.
Нач. отд. градост.	М.В. Родштейн	
Исполнитель	Е.А. Аверина	

Топографическая основа в границах земельного участка указана по состоянию на 2013 г.
Начальник отдела геослужбы и ИОГД В.Н. Шкаликов