



администрации города Орла
09 апреля 2015 № 7892

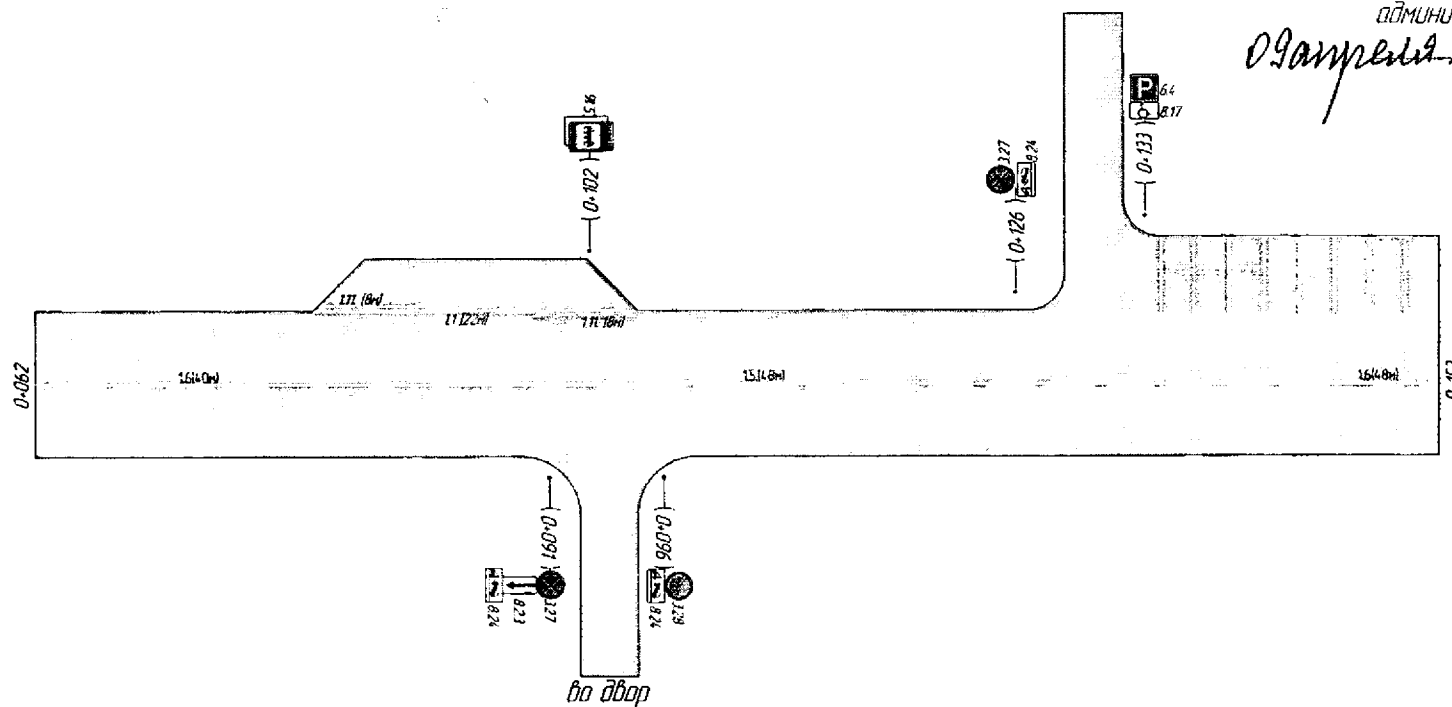

| | | | | | | | | |
|--------------------|---------------|-----------------------|---------------|--------------|-------------|--|---------------|-----------------|
| | | | | | | <p style="text-align: center;"><i>ул. Матвеева</i> <i>на участке от ПК 0+062 до ПК 0+236</i></p> | | |
| <i>Изм.</i> | <i>Колуч.</i> | <i>Лист</i> | <i>№ док.</i> | <i>Подп.</i> | <i>Дата</i> | | <i>Стадия</i> | <i>Масштаб</i> |
| <i>Разработала</i> | | <i>Савенкова В.А.</i> | | | | Муниципальное образование "город Орёл" | | 1:500 |
| | | | | | | | <i>Лист 1</i> | <i>Листов 3</i> |
| | | | | | | Проект организации дорожного движения | | |

| | | | | |
|--------------|--------------|--------------|--------------|--------------|
| Инв. № подл. | Подп. и дата | Взам. инв. № | Инв. № дубл. | Подп. и дата |
| | | | | |

გა. მამბეგია
ნა უმცავეთა მკ 0-062 ბო მკ 0-236

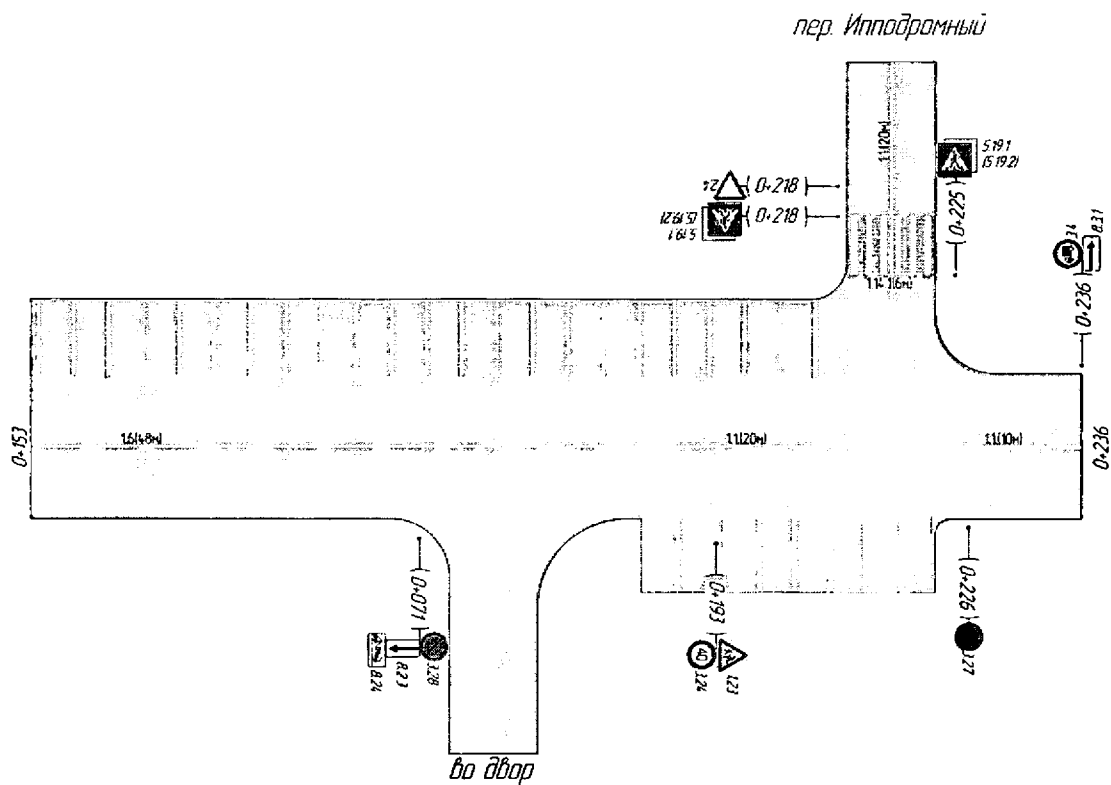




| | | | | |
|------|------|----------|-------|------|
| | | | | |
| Изм. | Лист | № докум. | Подп. | Дата |


ул. Матвеева
на участке от ПК 0+062 до ПК 0+236

| |
|------|
| Auct |
| 2 |

Условные обозначения и изображения

| Условные обозначения | Наименование |
|--|--|
|  | Установка дорожных знаков на существующей стойке, опоре освещения |
|  3.27 | Дорожный знак |
|  5.19.1 (5.19.2) | Дорожные знаки, устанавливаемые оборотными сторонами друг к другу (в скобках указан номер оборотного знака) по ГОСТ Р 52290-2004 |
| <u>16 (48м)</u> Длина разметки | Номер типа разметки по ГОСТ Р 51256-99 |
| <u>3.27 (0+126)</u> Значение параметра | Номер знака по ГОСТ Р 52290-2004 |

Начальник управления строительства,
дорожного хозяйства и благоустройства
администрации города Орла

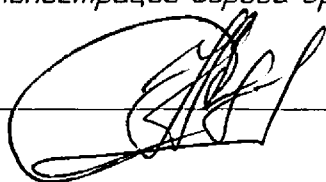

Н. С. Митряев

| | | | | |
|------|------|----------|-------|------|
| | | | | |
| Изм. | Лист | № докум. | Подп. | Дата |

ул. Матвеева
на участке от ПК 0+062 до ПК 0+236

Лист
3