


Схема расположения публичного сервитута в отношении земельных участков с КН 57:25:0000000:6859, КН 57:25:0000000:6857, КН 57:25:0000000:5355, КН 57:25:0000000:5342, КН 57:25:0000000:4761, КН 57:25:0000000:4813, на кадастровые кварталы № 57:25:0031413, 57:25:0031412, 57:25:0031427, 57:25:0031433, 57:25:0031445, 57:25:0031446, 57:25:0031459, 57:25:0031460, 57:25:0030908, 57:25:0030909, 57:25:0030922, 57:25:0030923, 57:25:0030936, 57:25:0030937, 57:25:0030949, 57:25:0030950, установленного в целях эксплуатации газопровода г. Орел, ул. Серпуховская

Условный номер земельного участка для установления публичного сервитута № 57:25:0000000:3У1

Местоположение: Российская Федерация, Орловская область, г. Орел, ул. Серпуховская

Площадь земельного участка для установления публичного сервитута 7284 кв.м

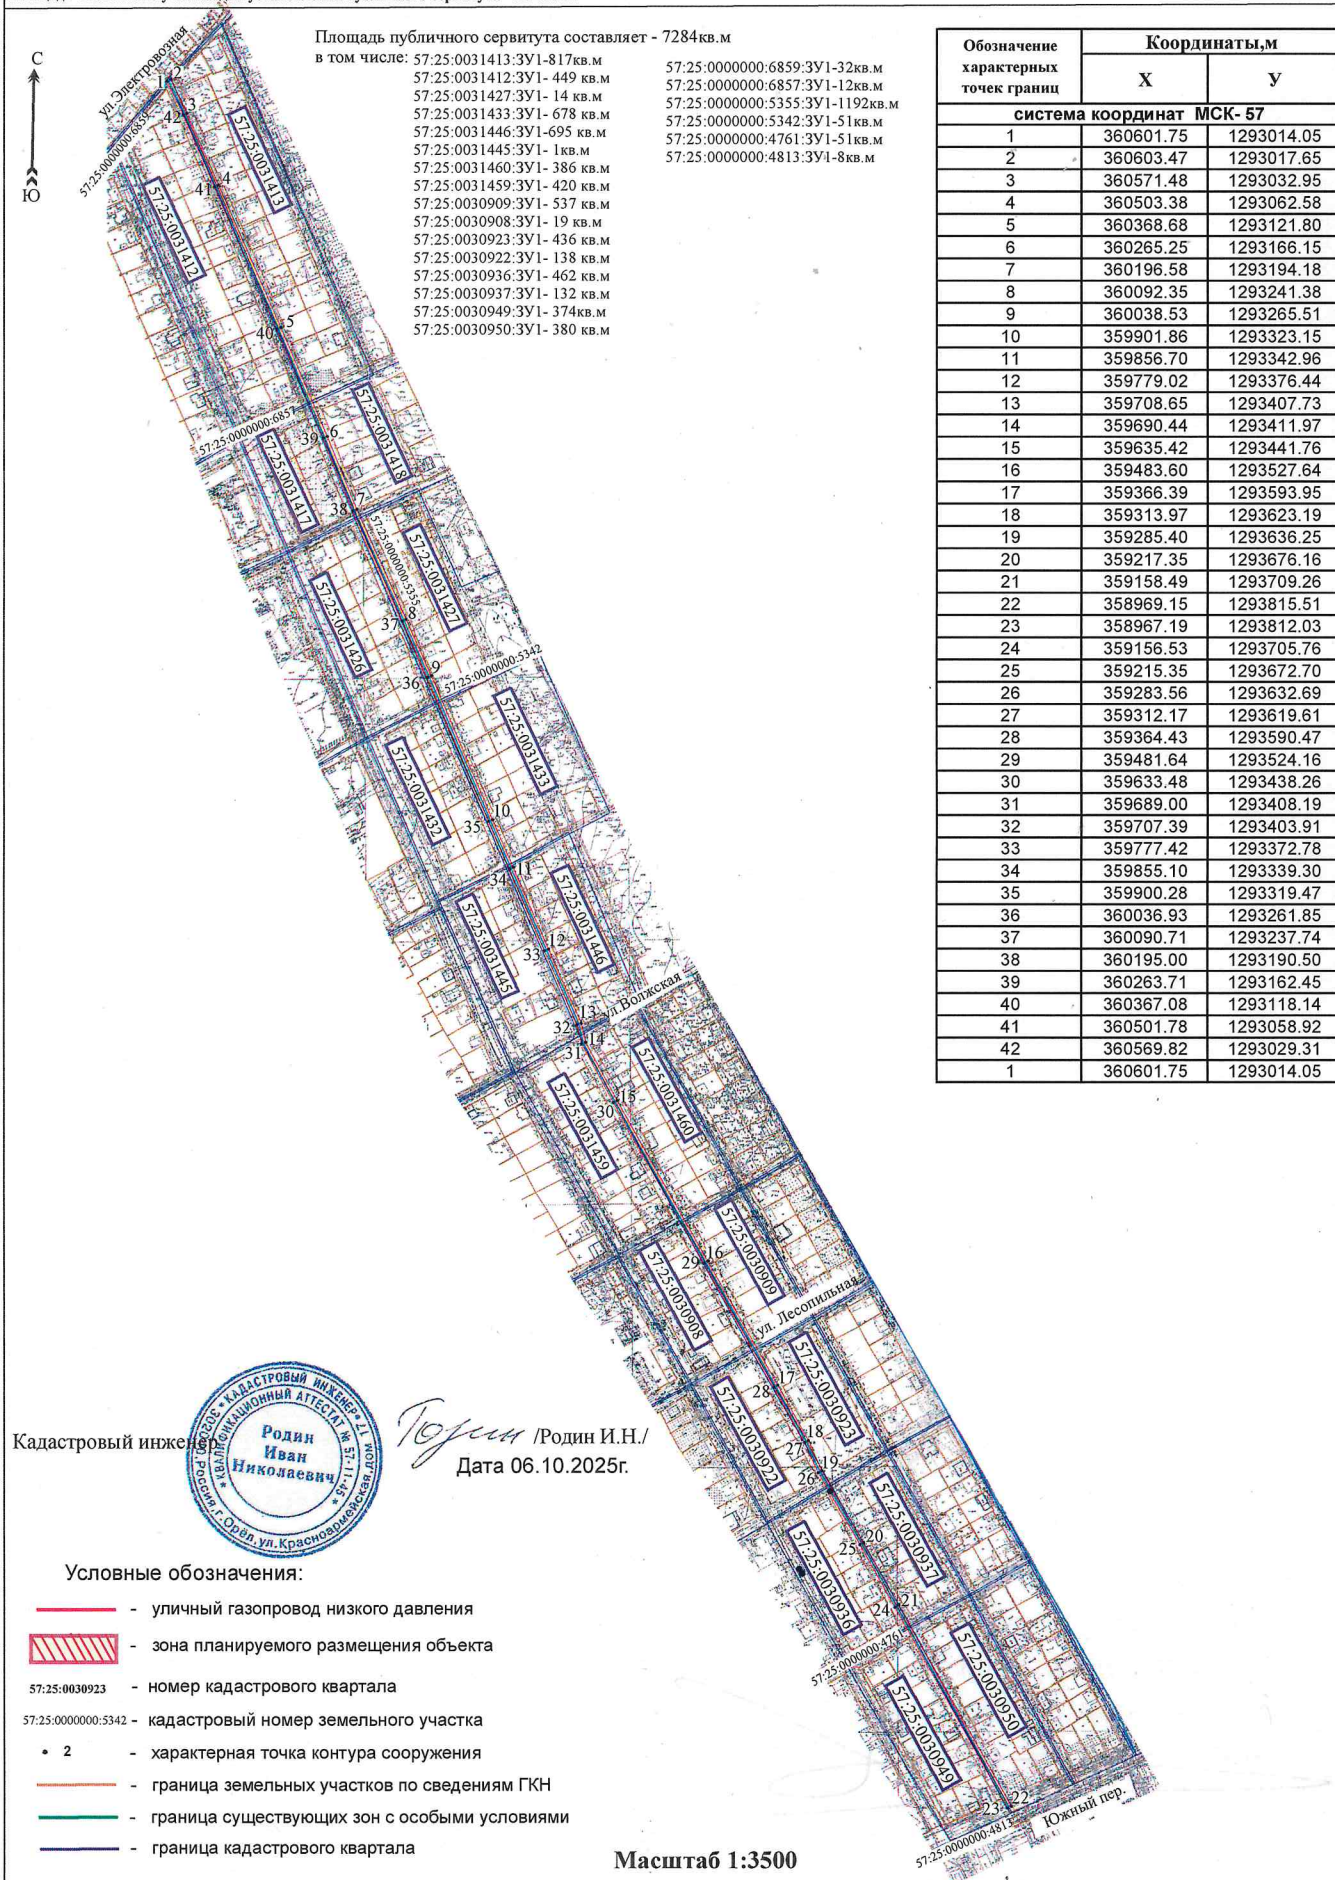

Кадастровый инженер



Родин И.Н.  
Дата 06.10.2025г.