
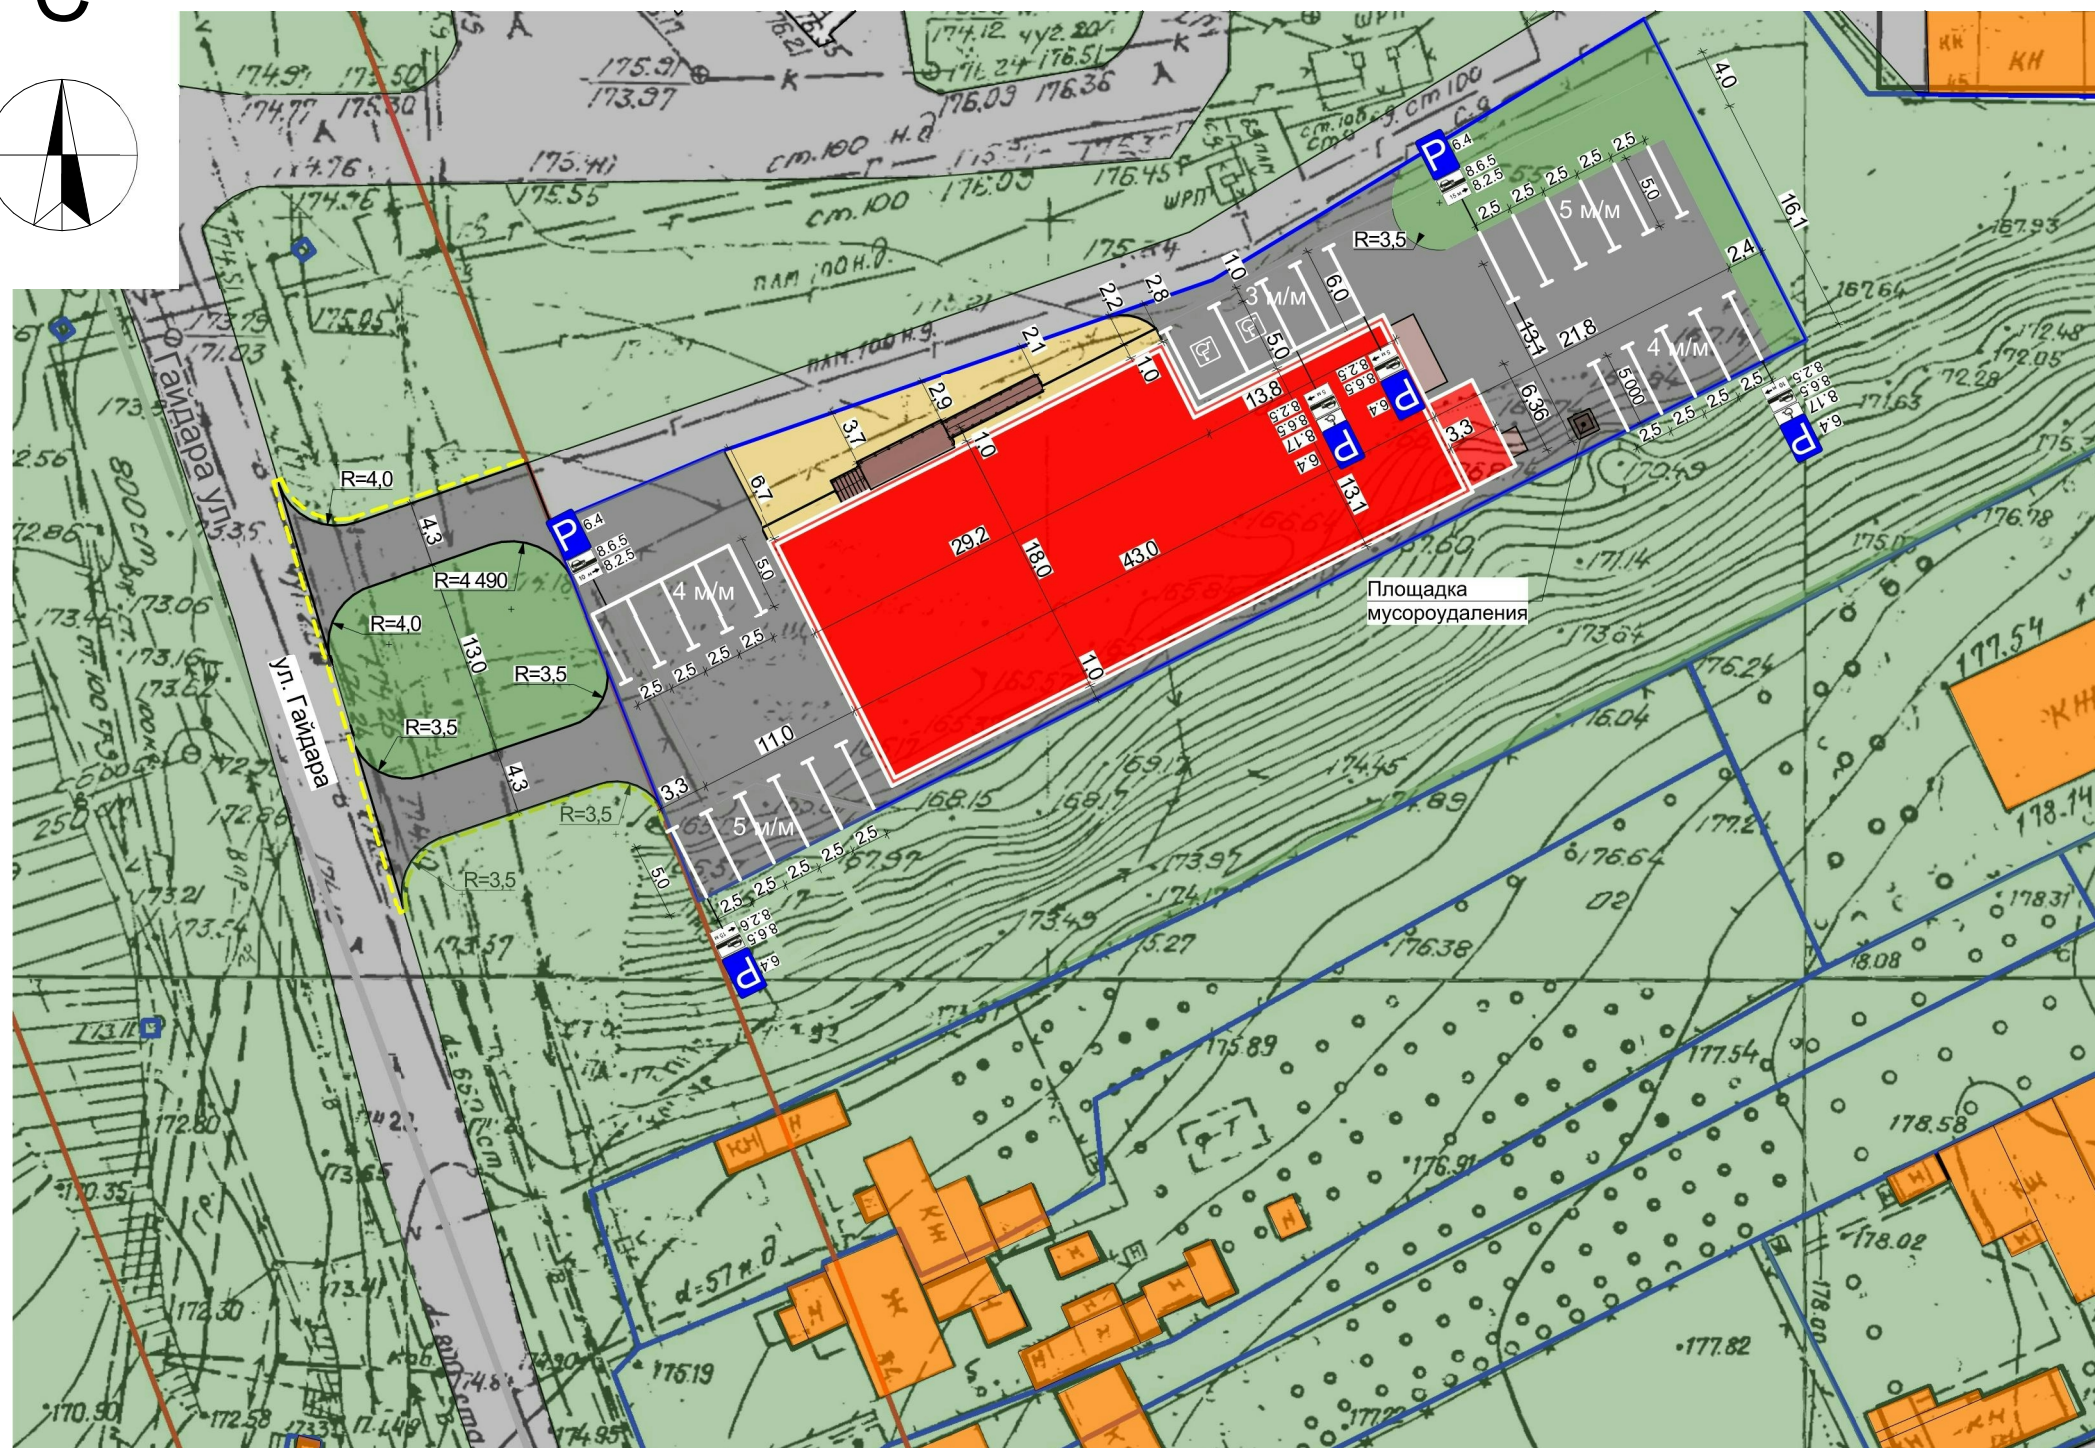


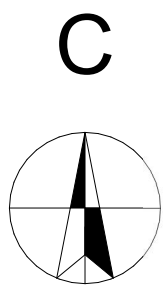

Условные обозначения:

- проектируемый объект. площадь застройки - 708,85 кв.м., процент застройки 36,4%
- существующие здания
- существующие дороги, проезды
- существующее озеленение
- проектируемое озеленение - 388,0 кв.м.
в том числе внеплощадочное - 210,0 кв.м.
- проектируемое плиточное мощение, - 114,0 кв.м.
- граница земельного участка - 1945,76 кв.м.
- проектируемое асфальтовое покрытие - 1014,0 кв.м.
в том числе внеплощадочное - 168,0 кв.м.
- граница внеплощадочного благоустройства - 380,0 кв.м.
- проектируемая парковочная территория (знак 6.4;8.6.5;8.2.5) - 15 м/м
- проектируемая парковочная территория (знак 6.4;8.6.5;8.2.6) - 5 м/м
- проектируемая парковочная территория для маломобильных групп населения (знак 6.4;8.17;8.6.5) - 2 м/м
- разметка 1.1 (ГОСТ 52289-2019)
- разметка 1.24.3 (ГОСТ 51256-18)

Расчет требуемого количества м/мест

Согласно СП 42.13330 "СНиП 2.07.01-89* Градостроительство. Планировка и застройка городских и сельских поселений", приложение "Ж", минимальное суммарное количество стоянок индивидуального транспорта для проектируемого объекта (объекты торгового назначения с широким ассортиментом периодического спроса продовольственной и непродовольственной групп) определяется из расчета:

- 1 м/м на 40-50 кв.м. расчетной площади

Расчетная площадь объекта торговли - 586,72 кв.м:
Кол-во м/м= $S_{\text{общ}}(586,72)/45\text{м}^2= 13,0 \text{ м/м}$,
Проектом предусмотрено 22 м/мест, в том числе 2 м/м для маломобильных групп населения.

Стадия	Заказчик	Наименование проекта	Наименование чертежа	Лист	Листов
Э	Прозукин С.Г.	Строительство объекта торговли по адресу: г. Орел, ул. Гайдара, земельный участок 34б.	Схема организации земельного участка /М 1:500/.	12	12