


Условный номер земельного участка для установления публичного сервитута № 57:25:0000000:3У1

Площадь земельного участка для установления публичного сервитута 2847 кв.м

Площадь публичного сервитута составляет - 2847 кв.м
в том числе: 57:25:0000000:5527:3У1- 37 кв.м

57:25:0030750:3Y1 - 787 KB.M
57:25:0030751:3Y1 - 497 KB.M
57:25:0030752:3Y1 - 579 KB.M
57:25:0030745:3Y1 - 15 KB.M
57:25:0030753:3Y1 - 354 KB.M
57:25:0030754:3Y1 - 578 KB.M

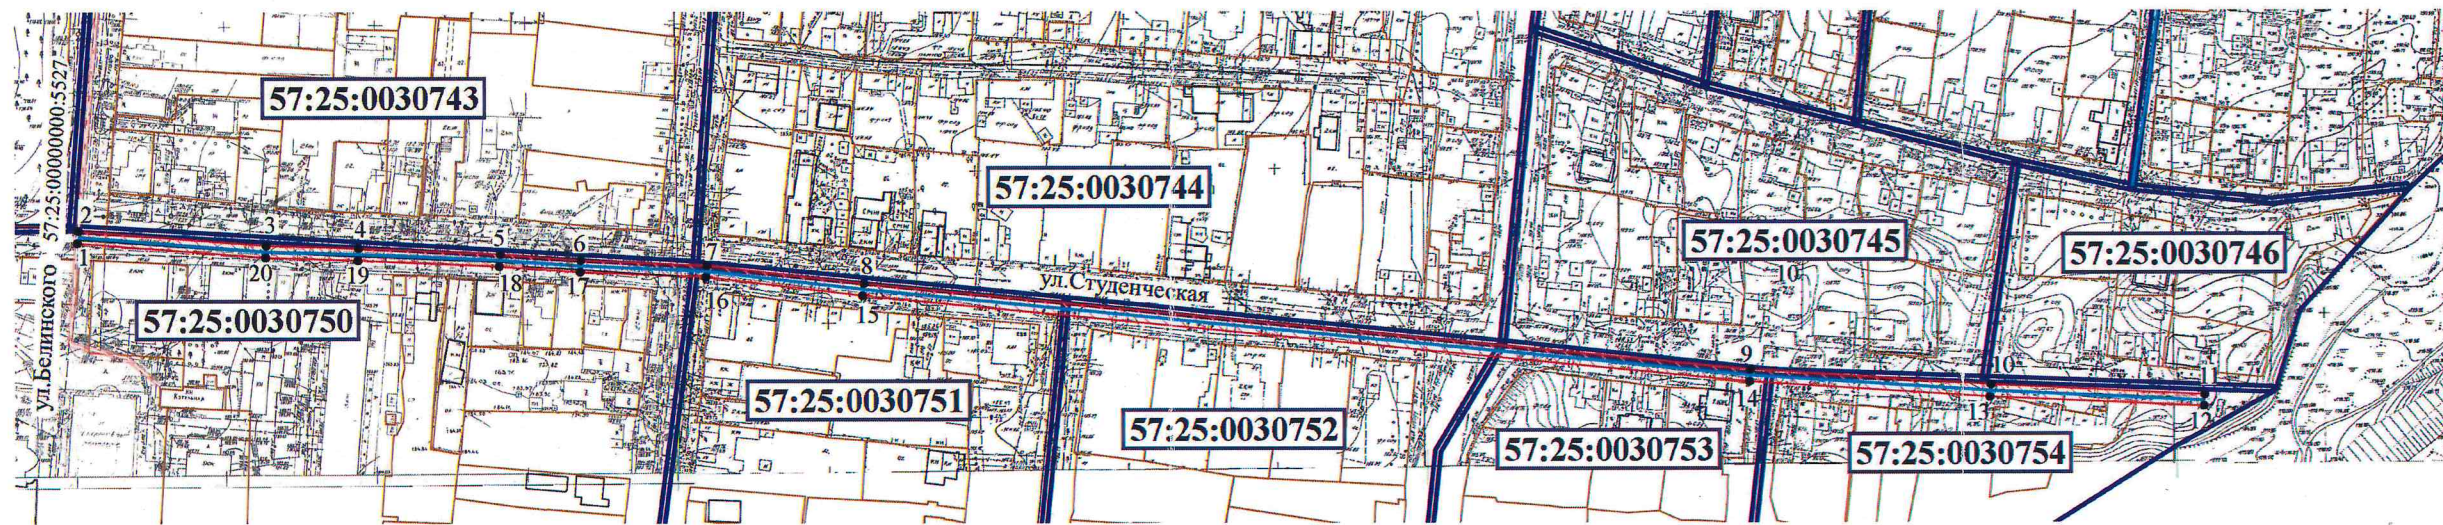

Масштаб 1:2000

Обозначение характерных точек границ	Координаты,м	
	X	Y
система координат		МСК- 57
1	358101.72	1291516.30
2	358105.70	1291516.60
3	358100.88	1291579.34
4	358099.93	1291609.92
5	358097.91	1291657.31
6	358096.00	1291684.12
7	358094.29	1291726.13
8	358088.08	1291778.44
9	358059.20	1292074.31
10	358053.95	1292154.48
11	358050.59	1292225.82
12	358046.59	1292225.64
13	358049.95	1292154.26
14	358055.22	1292073.99
15	358084.10	1291778.02
16	358090.29	1291725.81
17	358092.00	1291683.90
18	358093.91	1291657.09
19	358095.93	1291609.78
20	358096.88	1291579.12
1	358101.72	1291516.30

Условные обозначения:

-  - уличный газопровод низкого давления
-  - зона планируемого размещения объекта
- 57:25:0030750 - номер кадастрового квартала
- 57:25:0030754:54 - кадастровый номер земельного участка
- 2 - характерная точка контура сооружения
-  - граница земельных участков по сведениям ГКН
-  - граница кадастрового квартала

Кадастровый инже



Юрмин /Родин И.Н./

Дата 05.09.2025г.