


Инв. № подл.	Подп. и дата	Взам. инв. №

Наугорское ш.
0+940

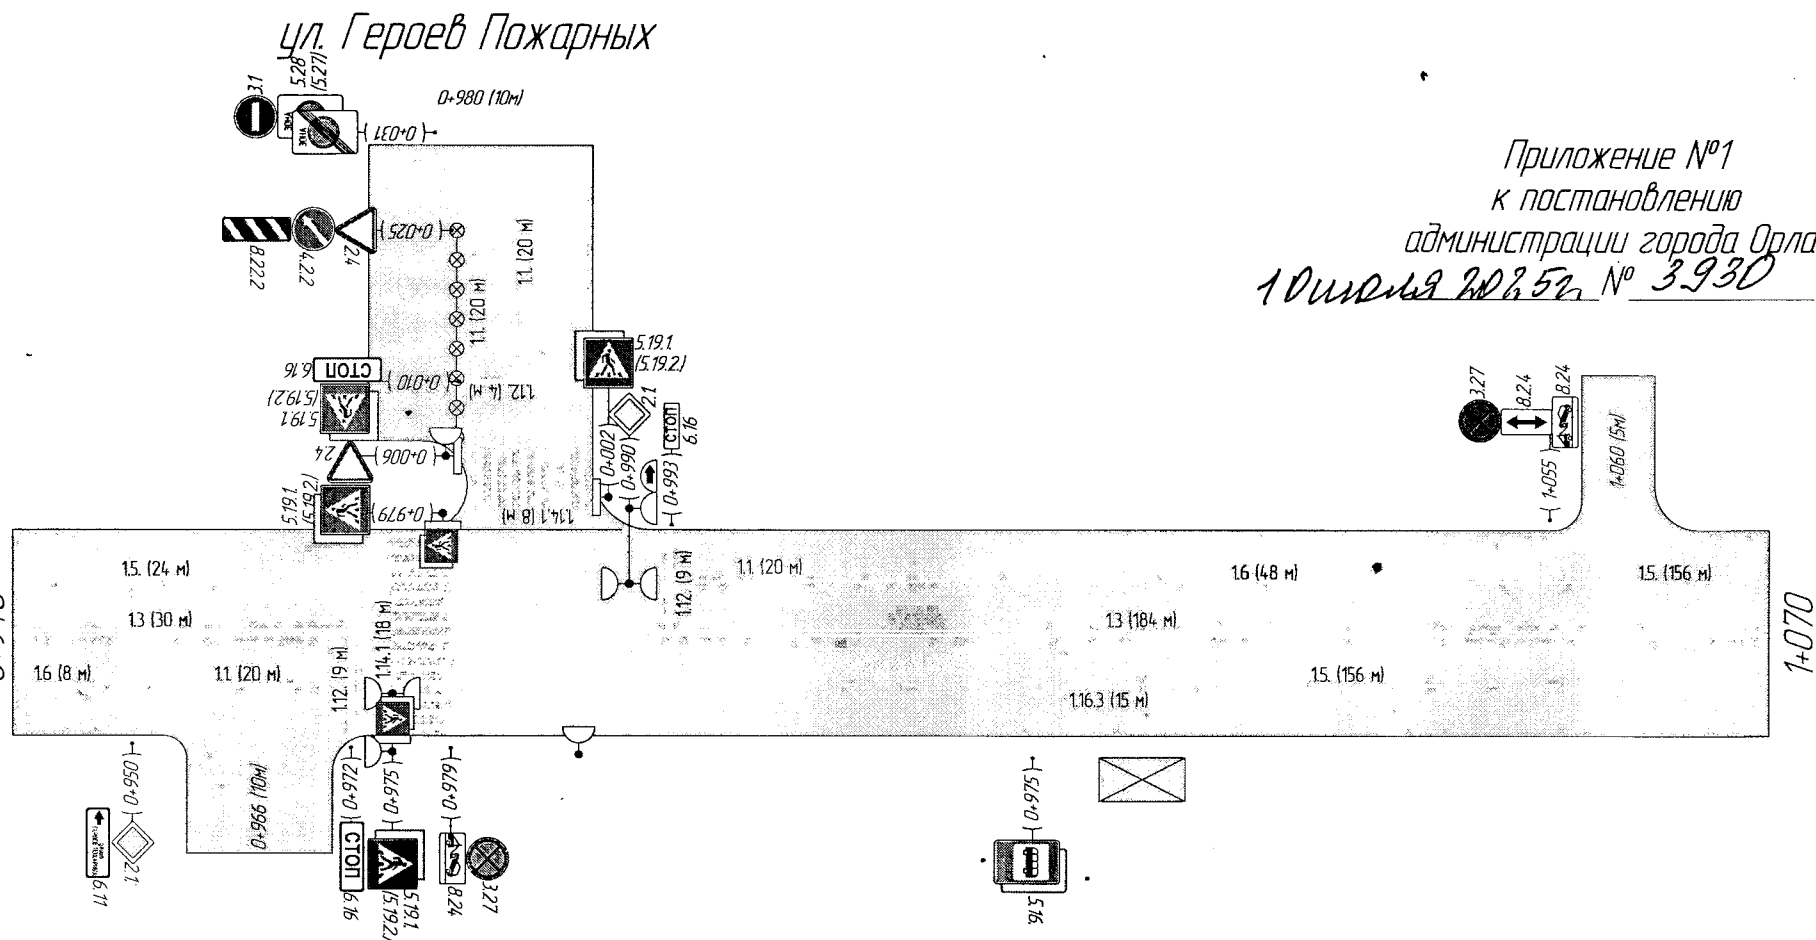

Приложение №1
к постановлению
администрации города Орла
10 июля 2025г. № 3930


Наугорское шоссе на участке от ПК 0+940 до ПК 1+220						Стадия	Масса	Масштаб
Изм.	Колуч.	Лист	№ док.	Подп.	Дата	Муниципальное образование "Город Орёл"		1:500
Разработала	Савенкова В.А.							
Проект организации дорожного движения						Лист	1	Листов 4

Изм.	Исх.	№ докум.	Подп.	Дата

Нагорское шоссе
на участке от ПК 0+940 до ПК 1+220

Универсум


17
www

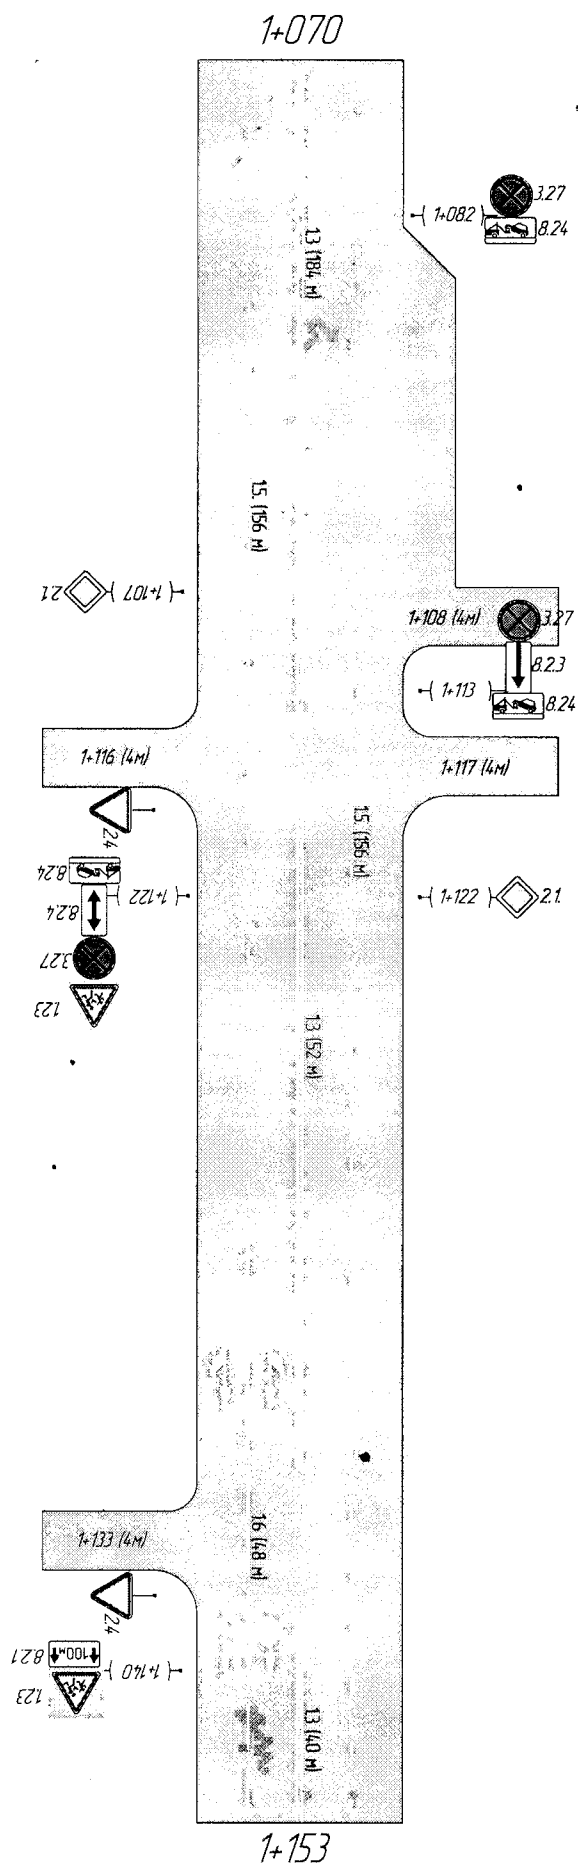

Наугорское шоссе
на участке от ПК 0+940 до ПК 1+220

Инв. № подл.	Подп. и дата	Взам. инв. №	Инв. № дудл.	Подп. и дата

Нагорское шоссе
на участке от ПК 0+940 до ПК 1+220

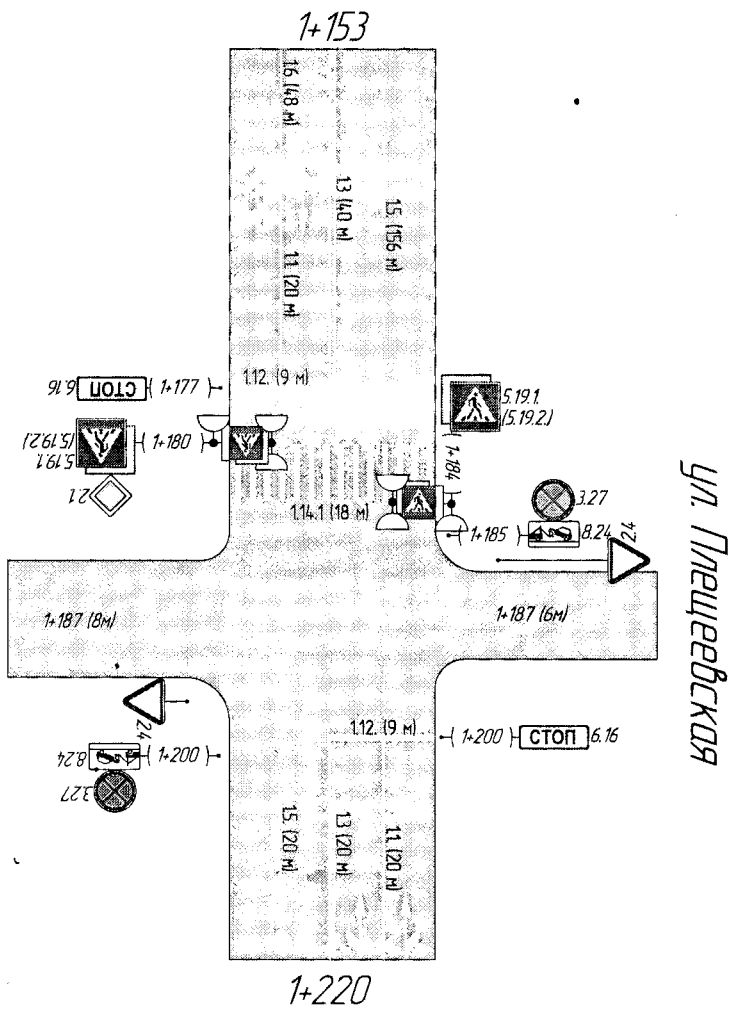

Изм.	Лист	№ докум.	Подп.	Дата

Нагорское шоссе
на участке от ПК 0+940 до ПК 1+220

Лист
3

Условные обозначения и изображения

Условные обозначения	Наименование
	Установка дорожных знаков на существующей стойке, опоре освещения
	Установка светофорных панелей: а) существующая светофорная панель Т1.2 на существующей стойке, опоре освещения б) существующая светофорная панель Т1.2 на существующей "Г" образной опоре в) существующая светофорная панель П1.2 на существующей стойке, опоре освещения
	Дорожный знак
	Дорожные знаки, устанавливаемые оборотными сторонами друг к другу (в скобках указан номер оборотного знака) по ГОСТ Р 52290-2004
	Остановочный павильон
1.1 (20м) _____ Длина разметки _____ Номер типа разметки по ГОСТ Р 51256-2018	
3.27 (1+185) _____ Значение параметра _____ Номер знака по ГОСТ Р 52290-2004	

Начальник управления строительства,
дорожного хозяйства и благоустройства
администрации города Орла


Н. С. Митряев


Изм.	Лист	№ докум.	Подп.	Дата	

Наугорское шоссе
на участке от ПК 0+940 до ПК 1+220

Лист
4

Приложение №2
к постановлению
администрации города Орла
10 июня 2025г. № 3930

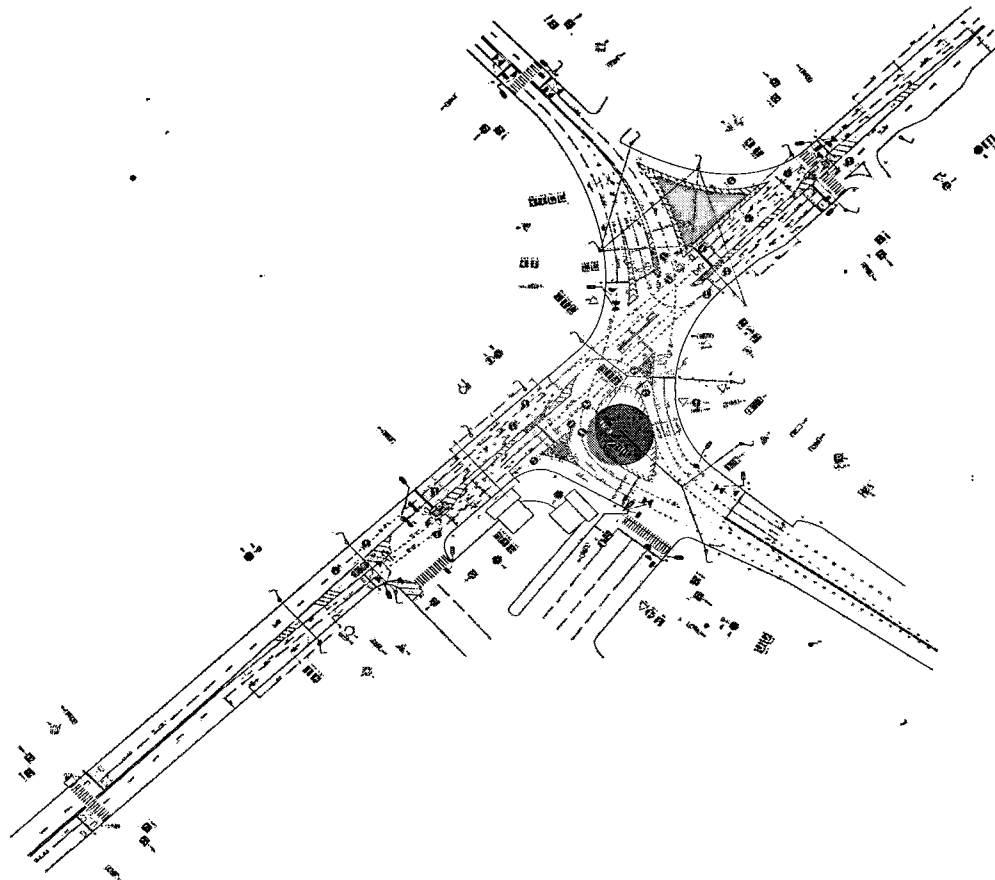

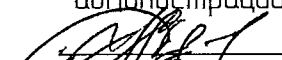Начальник управления строительства,
дорожного хозяйства и благоустройства
администрации города Орла
 Н. С. Митряев.