

Схема расположения публичного сервитута в отношении части земельных участков с КН 57:25:0040306:18; 57:25:0040306:23; 57:25:0000000:100; 57:25:0000000:5338; 57:25:0040306:24; 57:25:0040306:44, установленного в целях эксплуатации линейного объекта:
Газопровод, г. Орёл, ул. Раздольная, в районе д. 64, д. 66.

Условный номер земельного участка для установления публичного сервитута: 57:25:0000000:3У1

Местоположение: Российская Федерация, Орловская область, г. Орёл, ул. Раздольная, в районе д. 64, д. 66.

Площадь земельного участка для установления публичного сервитута 1481 кв.м.

Площадь публичного сервитута составляет: 1481 кв.м.

В том числе:

57:25:0040306:18:3У1– 106 кв.м.

57:25:0040306:23:3У1– 60 кв.м.


57:25:0000000:100:3У1 – 533 кв.м.

57:25:0000000:5338:3У1 – 47 кв.м.

57:25:0040306:24:3У1 – 733 кв.м.

57:25:0040306:44:3У1 – 2 кв.м.

Обозначение характерных точек границ	Координаты	
	X	Y
Система координат МСК-57		
1	363395,91	1293488,47
2	363335,57	1293436,50
3	363299,63	1293405,58
4	363226,94	1293487,54
5	363223,51	1293491,54
6	363205,68	1293476,25
7	363200,85	1293481,87
8	363196,52	1293486,92
9	363192,40	1293483,37
10	363190,89	1293485,14
11	363187,85	1293482,54
12	363191,96	1293477,73
13	363196,10	1293481,28
14	363198,62	1293478,35
15	363203,95	1293472,13
16	363204,72	1293472,78
17	363206,70	1293471,03
18	363207,50	1293470,42
19	363214,46	1293462,30
20	363215,37	1293463,08
21	363218,39	1293459,57
22	363217,48	1293458,79
23	363229,61	1293444,66
24	363230,52	1293445,44
25	363233,68	1293441,76
26	363232,77	1293440,98
27	363244,83	1293426,93
28	363245,74	1293427,71
29	363248,88	1293424,06
30	363247,97	1293423,27
31	363260,16	1293409,06
32	363261,07	1293409,85
33	363263,88	1293406,58
34	363262,97	1293405,80
35	363267,60	1293400,41
36	363268,10	1293399,82
37	363261,64	1293394,28
38	363262,42	1293393,37
39	363258,81	1293390,26
40	363258,03	1293391,17
41	363243,90	1293379,05
42	363244,68	1293378,14
43	363241,20	1293375,15
44	363240,42	1293376,07
45	363233,03	1293369,72
46	363234,33	1293368,20
47	363240,20	1293373,24
48	363240,98	1293372,32
49	363247,50	1293377,92
50	363246,72	1293378,83
51	363257,81	1293388,35
52	363258,59	1293387,44
53	363265,24	1293393,15
54	363264,46	1293394,06
55	363270,92	1293399,61
56	363270,47	1293400,14
57	363265,79	1293405,58
58	363266,70	1293406,36
59	363261,28	1293412,68
60	363260,37	1293411,89
61	363250,78	1293423,06
62	363251,69	1293423,85
63	363245,96	1293430,53
64	363245,05	1293429,75
65	363235,59	1293440,76
66	363236,50	1293441,54
67	363230,74	1293448,26
68	363229,83	1293447,48
69	363220,30	1293458,57
70	363221,21	1293459,35
71	363215,59	1293465,90
72	363214,68	1293465,12
73	363208,82	1293471,95
74	363210,12	1293473,16
75	363209,33	1293474,11
76	363223,07	1293485,90
77	363223,93	1293484,90
78	363299,25	1293399,97
79	363338,18	1293433,46
80	363398,53	1293485,43
1	363395,91	1293488,47

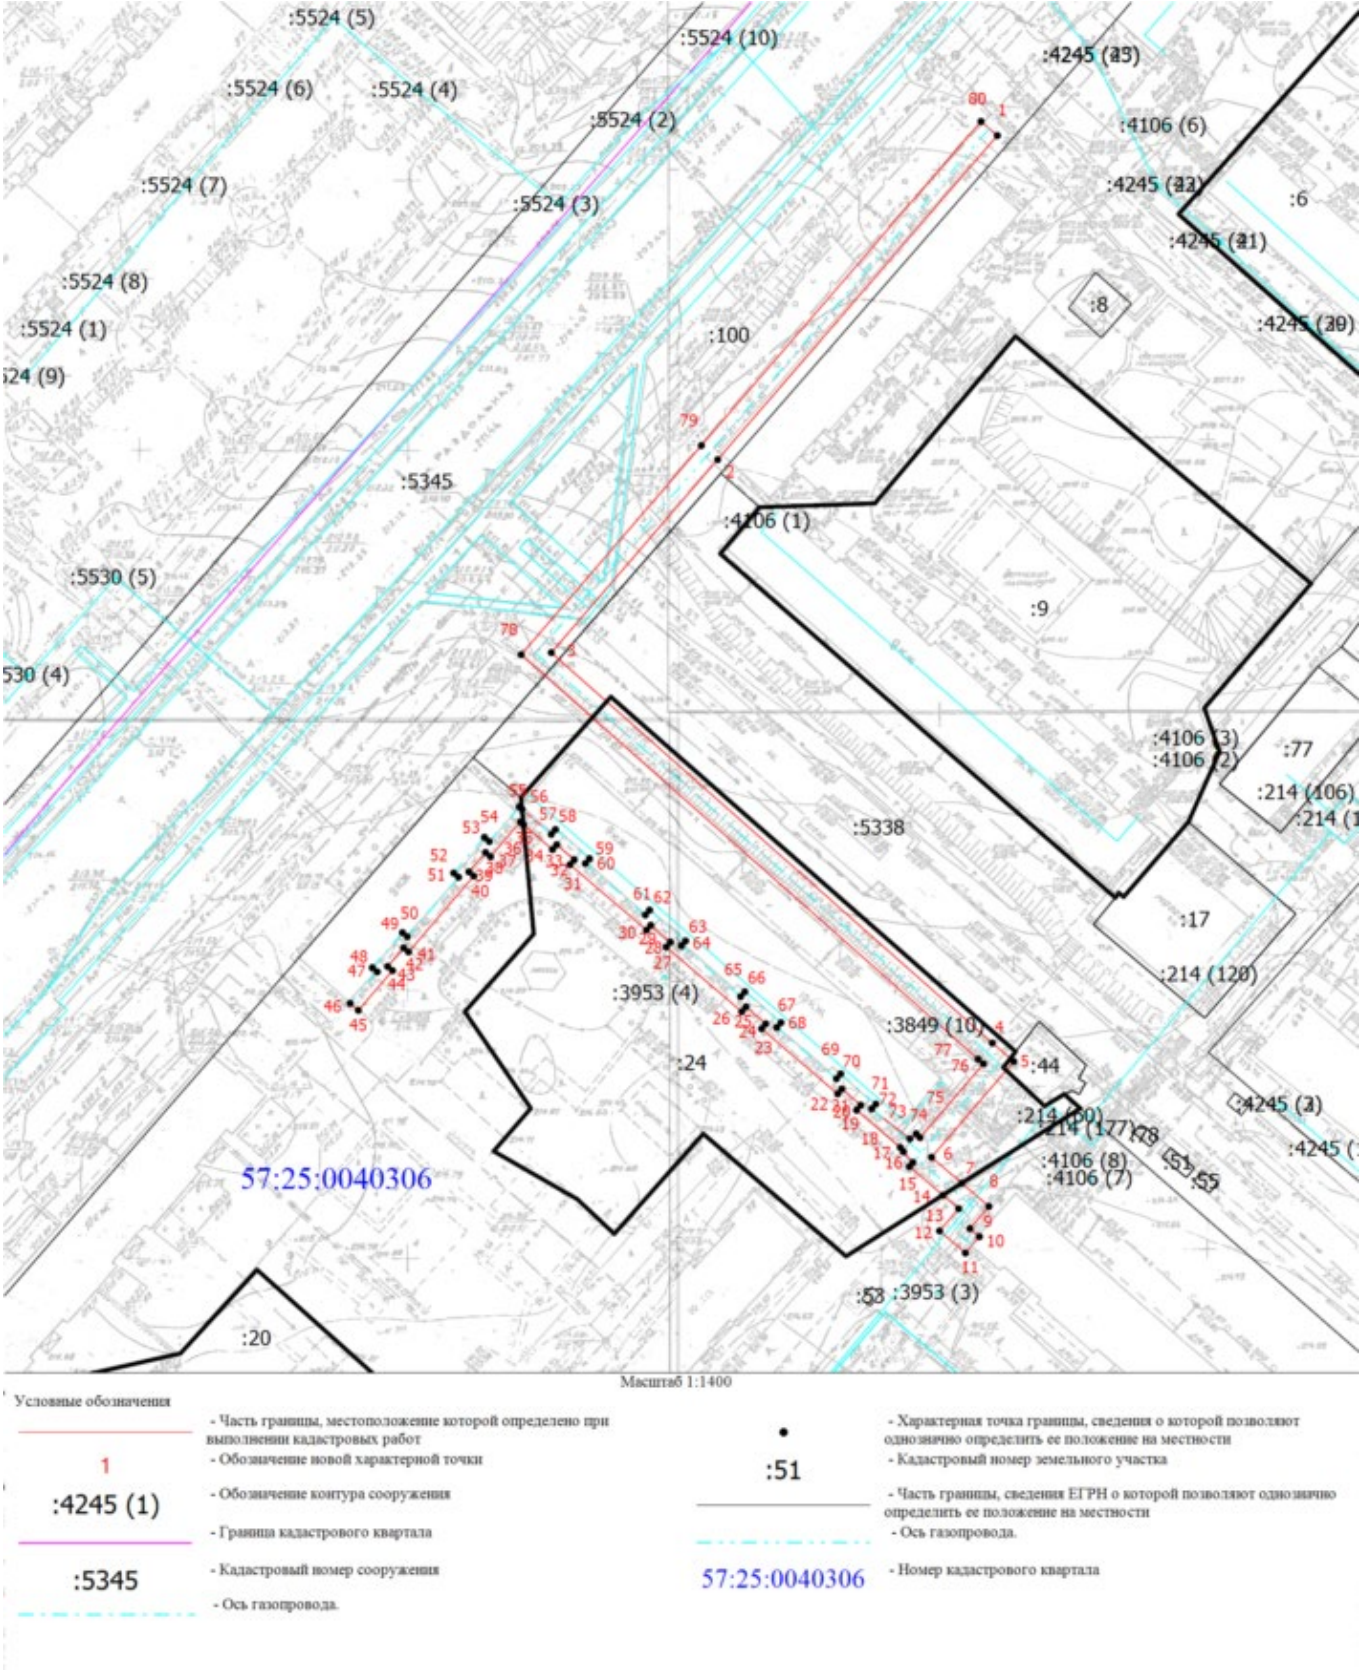

Кадастровый инженер



Шмидт Е.В.