

Схема расположения публичного сервитута в отношении части земельного участка с 57:25:0000000:6799 и на кадастровых кварталах 57:25:0030706; 57:25:0030707, установленного в целях эксплуатации линейного объекта: Газопровод, г. Орёл, пер. Суворовский, в районе д. 4.

Условный номер земельного участка для установления публичного сервитута: 57:25:0000000:ЗУ1

Местоположение: Российская Федерация, Орловская область, г. Орёл, пер. Суворовский, в районе д. 4.

Площадь земельного участка для установления публичного сервитута 178 кв.м.

Площадь публичного сервитута составляет: 178 кв.м.


В том числе:

57:25:0030706:ЗУ1– 40 кв.м.

57:25:0030707:ЗУ1– 93 кв.м.

57:25:0000000:6799:ЗУ1– 45 кв.м.

Обозначение характерных точек границ	Координаты	
	X	Y
Система координат МСК-57		
1	358892,33	1291911,38
2	358892,17	1291909,87
3	358863,44	1291909,70
4	358852,57	1291909,38
5	358852,69	1291905,38
6	358863,54	1291905,70
7	358895,76	1291905,90
8	358896,31	1291910,96
1	358892,33	1291911,38

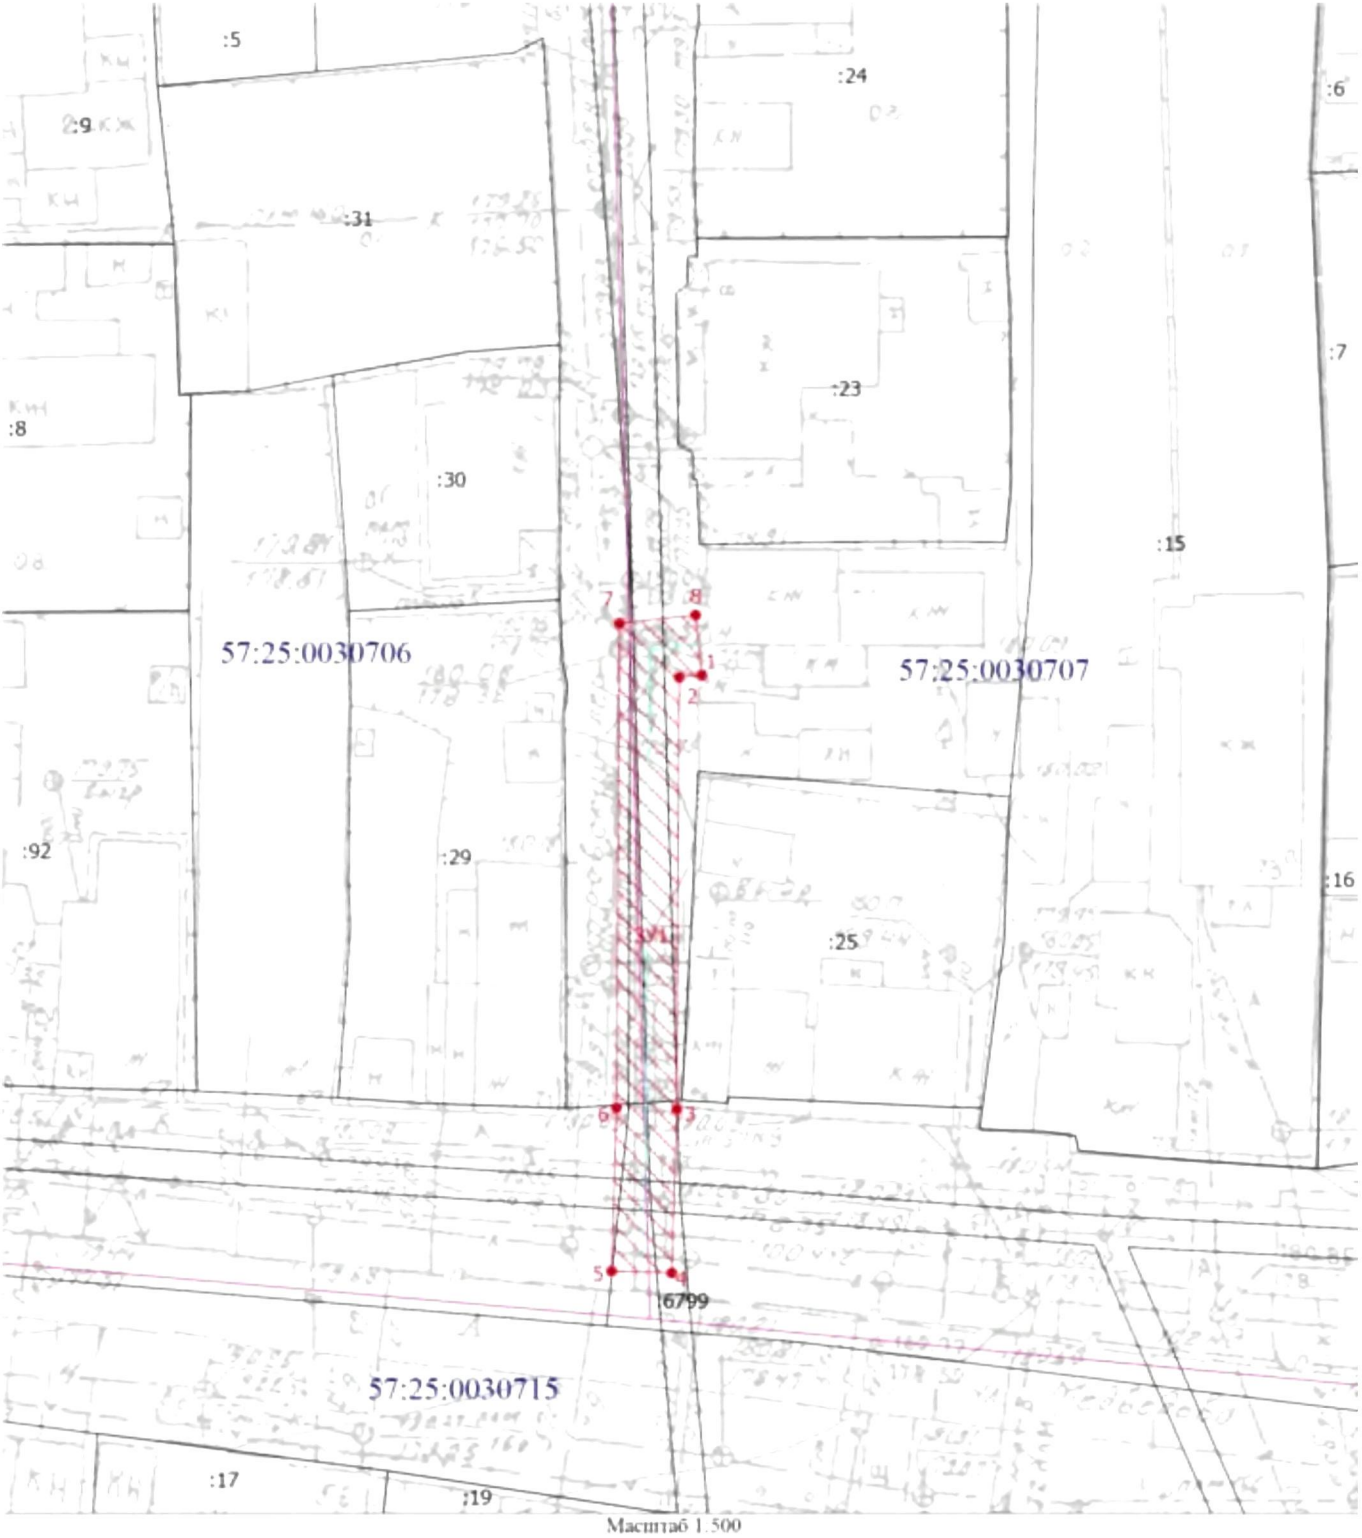

- Условные обозначения
- Часть границы, местоположение которой определено при выполнении кадастровых работ
 - Обозначение новой характерной точки
 - Часть границы, сведения ЕГРН о которой позволяют однозначно определить ее положение на местности
 - Образуемый земельный участок
 - Характерная точка контура здания, сооружения, объекта незавершенного строительства
 - Кадастровый номер земельного участка
 - Граница кадастрового квартала
 - Зона планируемого размещения объектов

Кадастровый инженер



Вегеро О.В. 25.04.2025 г.