


Схема расположения публичного сервитута в отношении частей земельных участков с КН 57:25:0020413:14; 57:25:0020413:77 и на кадастровом квартале 57:25:0020413, установленного в целях эксплуатации линейного объекта: Газопровод г. Орёл, ул. Нормандия-Неман, ул. Красина, в районе д. 20.

Условный номер земельного участка для установления публичного сервитута: 57:25:0020413:3У1
Местоположение: Российская Федерация, Орловская область, г. Орёл, ул. Нормандия-Неман, ул. Красина, в районе д. 20.
Площадь земельного участка для установления публичного сервитута 304 кв.м.
Площадь публичного сервитута составляет: 304 кв.м.
В том числе:
57:25:0020413:3У1 – 1 кв.м.
57:25:0020413:14:3У1 – 256 кв.м.
57:25:0020413:77:3У1 –47 кв.м.

Обозначение характерных точек границ	Координаты	
	X	Y
Система координат МСК-57		
1	356973,84	1289344,35
2	356975,10	1289349,04
3	356973,06	1289349,59
4	356973,05	1289349,56
5	356971,23	1289350,03
6	356968,93	1289341,34
7	357006,58	1289333,09
8	357007,44	1289336,99
1	356973,84	1289344,35
9	356848,17	1289395,65
10	356847,11	1289391,79
11	356878,64	1289383,20
12	356879,70	1289387,06
9	356848,17	1289395,65

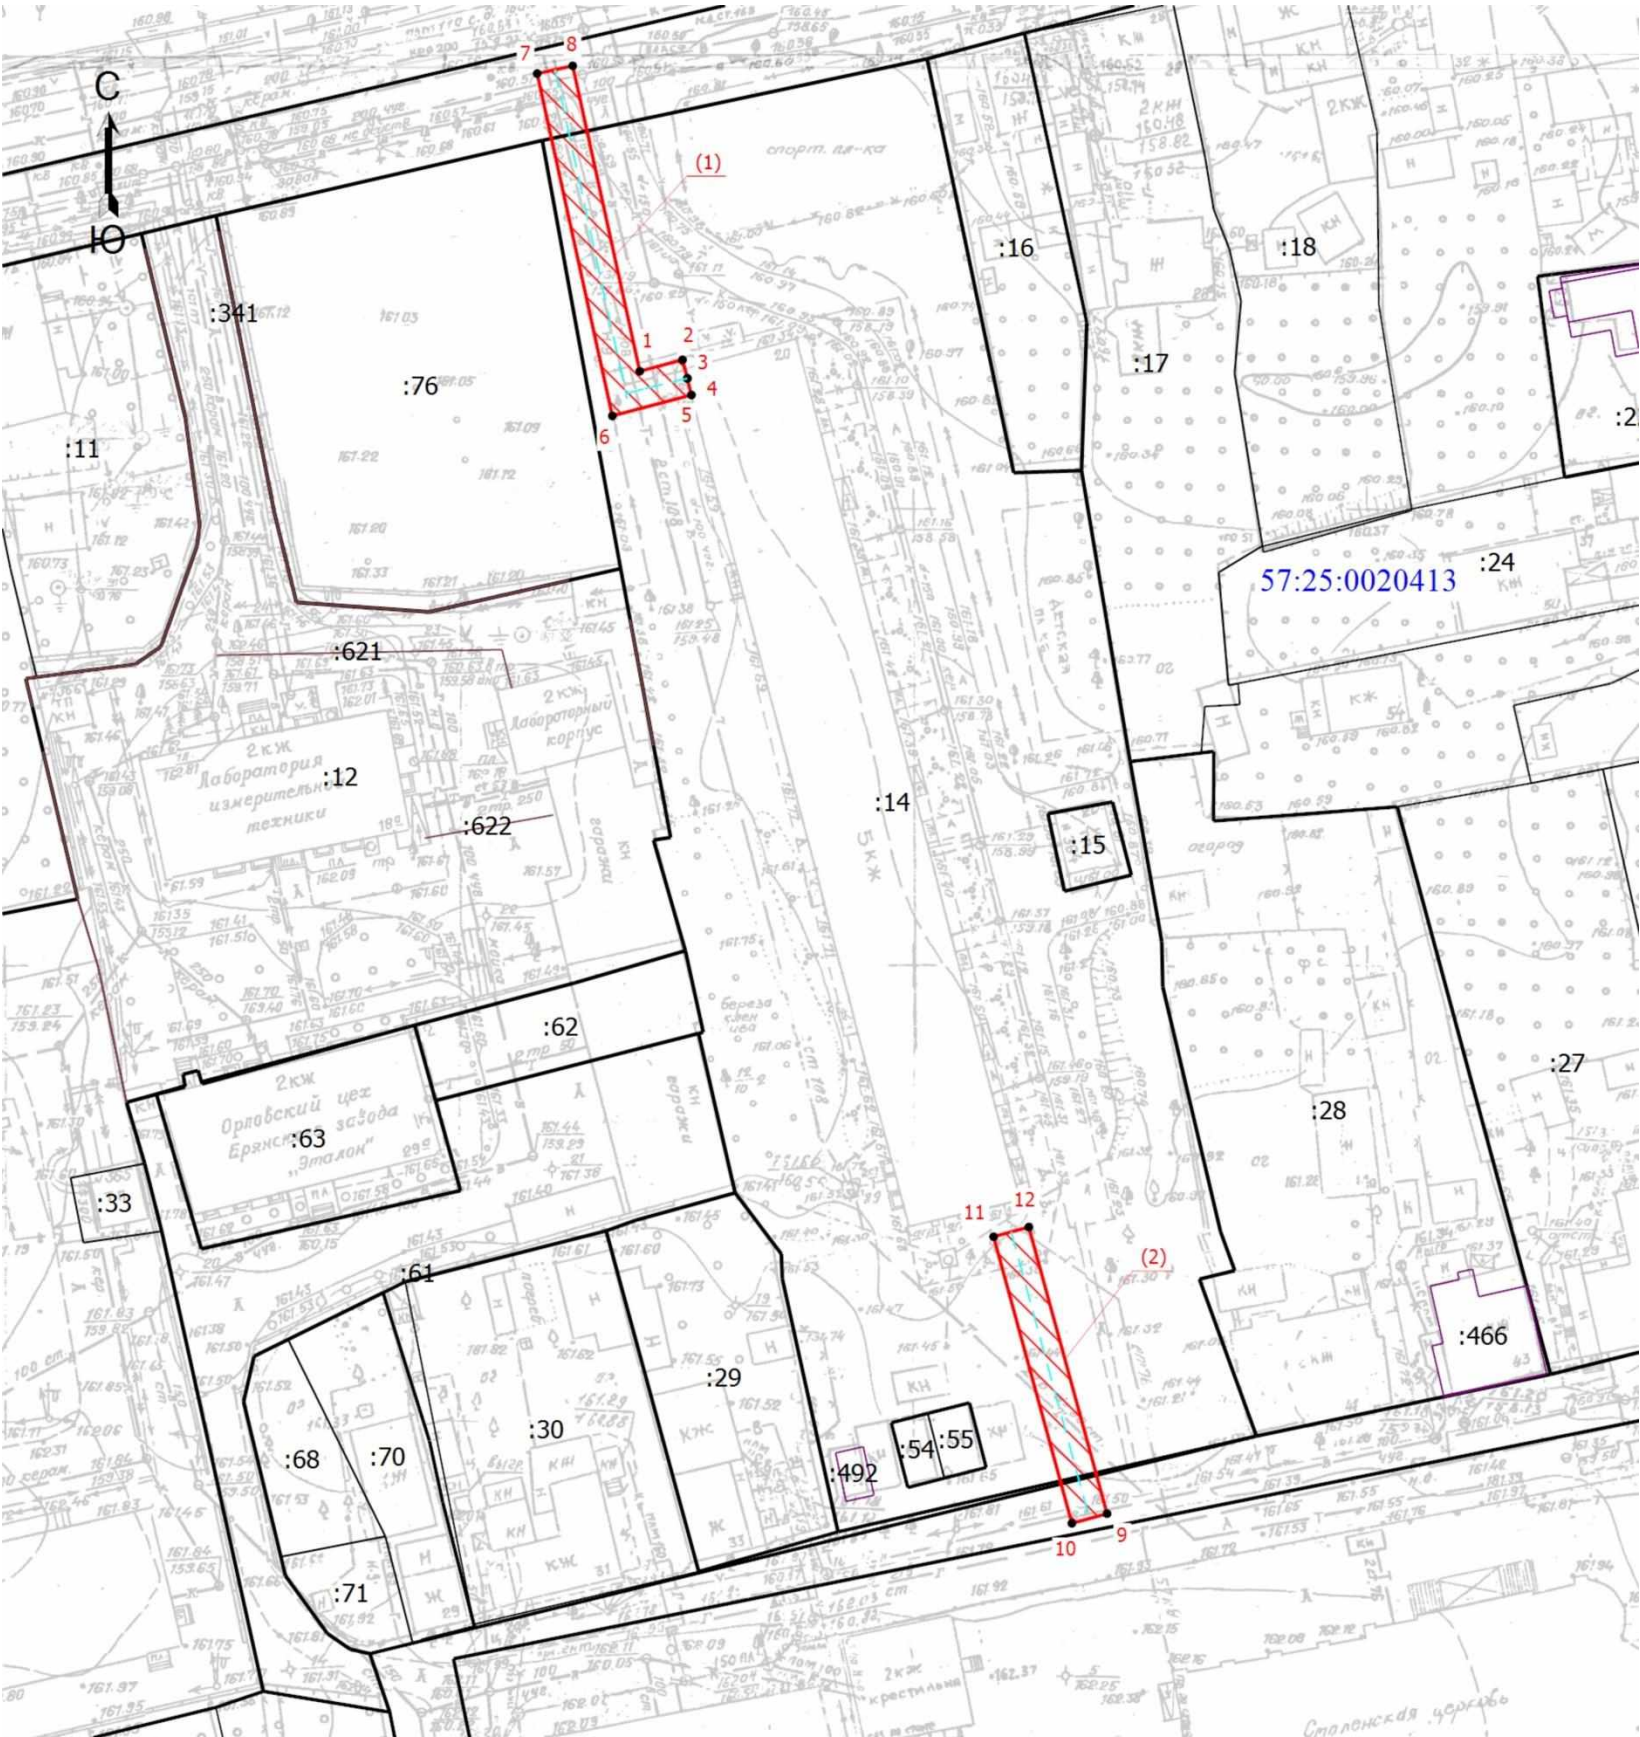

- Условные обозначения
- Часть границы, местоположение которой определено при выполнении кадастровых работ
 - Характерная точка границы, сведения о которой позволяют однозначно определить ее положение на местности
 - Обозначение новой характерной точки
 - Кадастровый номер земельного участка
 - Граница земельного участка
 - Граница здания
 - Граница кадастрового квартала
 - Ось газопровода
 - Зона планируемого размещения объекта
 - Номер кадастрового квартала

Кадастровый инженер



Вегеро О.В. 25.04.2025 г.