


Раздел 4

План границ объекта

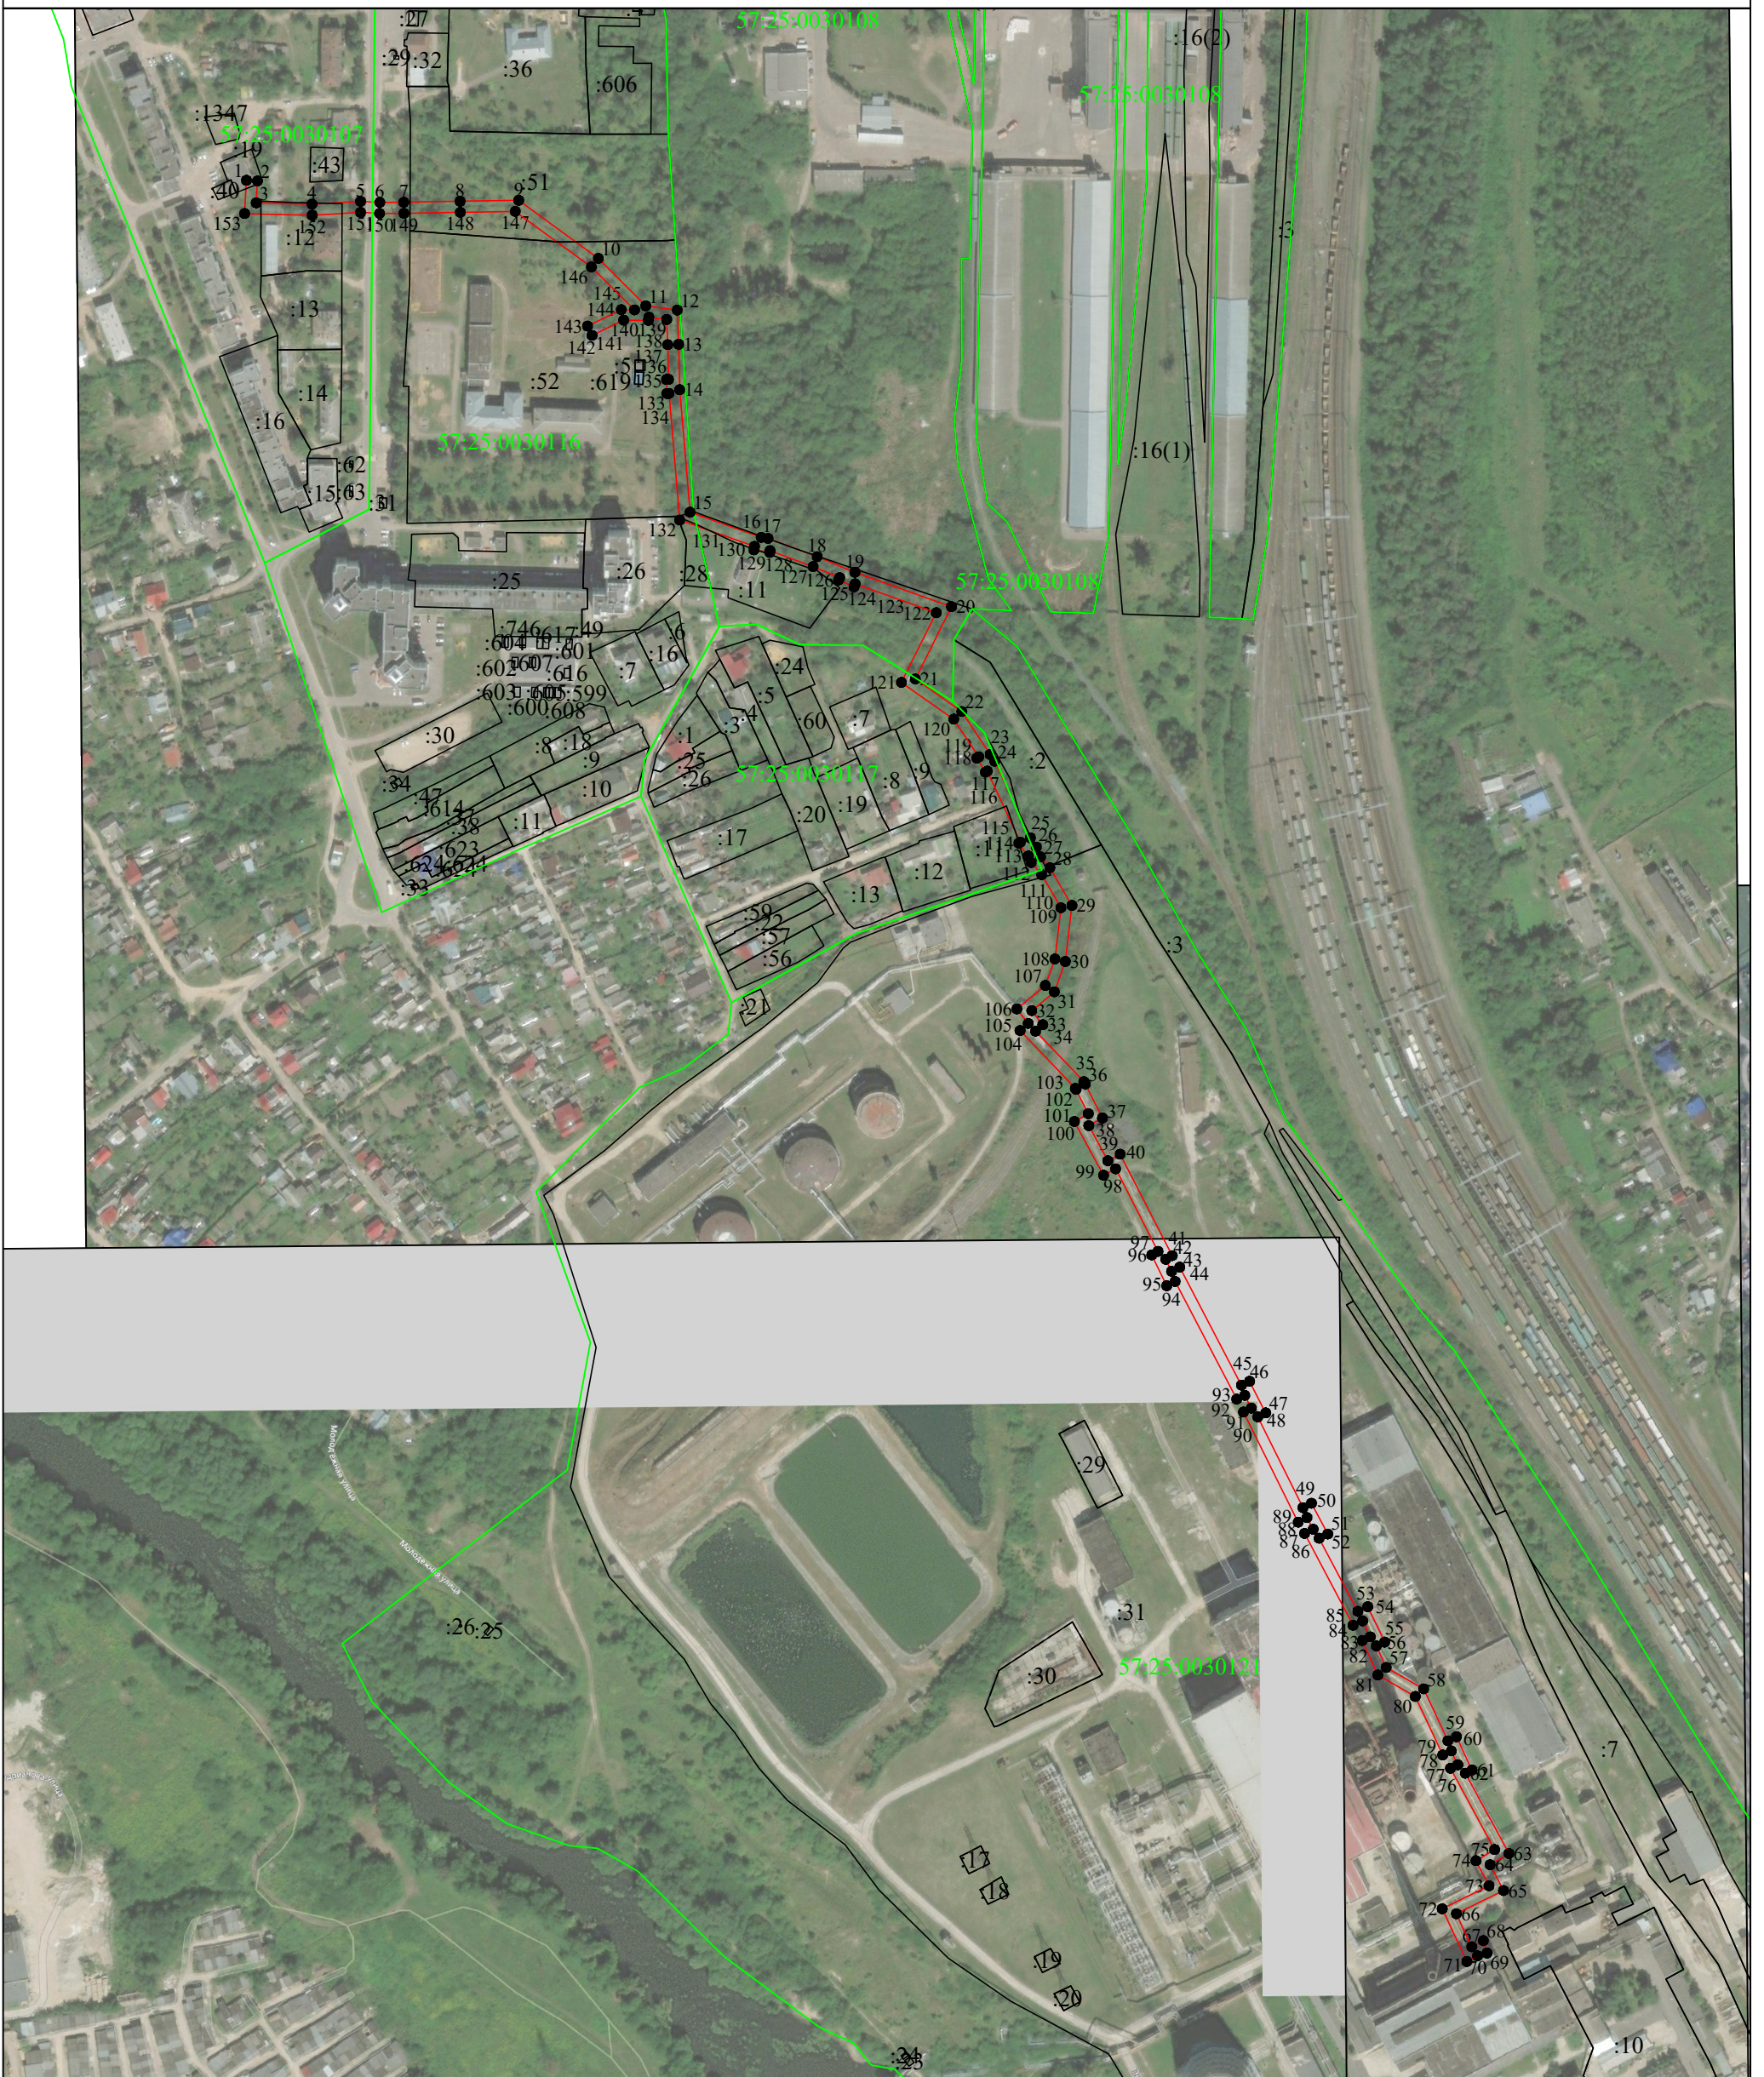

Используемые условные знаки и обозначения:

- 1 - характерная точка контура, сведения о которой позволяют однозначно определить её на местности
- (red) - вновь образованная часть контура, сведения о которой достаточны для определения её местоположения
- (black) - существующая часть контура, имеющиеся в ЕГРН сведения о которой достаточны для определения её местоположения
- (green) - граница кадастрового квартала

57:25:0030121 - обозначение кадастрового квартала

Масштаб 1:4000

Подпись _____ Дата «05» июля 2021 г.



Место для оттиска печати (при наличии) лица, составившего описание местоположения границ объекта