

Утверждена

постановлением _____

от _____ 2025г. № _____

СХЕМА РАСПОЛОЖЕНИЯ ГРАНИЦ ПУБЛИЧНОГО СЕРВИТУТА В целях обслуживания газопровода в д. Малая Булгакова

(наименование объекта, местоположение границ которого описано (далее - объект))

Раздел 1

Сведения об объекте		
№п/п	Характеристики объекта	Описание характеристик
1	2	3
1	Местоположение объекта	Орловская область, Орловский муниципальный округ, д. Малая Булгакова
2	Площадь объекта +/- величина погрешности определения площади (Р+/- Дельта Р)	4551 кв.м. ± 12 кв.м
3	Иные характеристики объекта	Публичный сервитут в целях эксплуатации линейного объекта газопровода в границах д. М. Булгакова Срок установления сервитута - 10 лет. Площадь публичного сервитута составляет 4551 кв.м. в том числе: 57:25:0040408:2747:3У1 (площ. 9 кв.м.), 57:10:1640101:254:3У1 (площ. 190 кв.м.), 57:10:1640101:252:3У1 (площ. 91 кв.м.), 57:10:1640101:1:3У1 (площ. 75 кв.м.), 57:10:1640101:238:3У1 (площ. 81 кв.м.), 57:10:1640101:241:3У1 (площ. 87 кв.м.), 57:10:1640101:230:3У1 (площ. 104 кв.м.), 57:10:1640101:41:3У1 (площ. 123 кв.м.), 57:10:1640101:224:3У1 (площ. 17 кв.м.), 57:10:1640101:223:3У1 (площ. 95 кв.м.), 57:10:1640101:294:3У1 (площ. 4 кв.м.), 57:10:1630101:100:3У1 (площ. 22 кв.м.), 57:10:1640101:234:3У1 (площ. 47 кв.м.), 57:10:1640101:226:3У1 (площ. 48 кв.м.), 57:10:1640101:28:3У1 (площ. 191 кв.м.), 57:10:1640101:233:3У1 (площ. 22 кв.м.), 57:10:1640101:228:3У1 (площ. 81 кв.м.), 57:00:0000000:283:3У1 (площ. 38 кв.м.), 57:10:1640101:259(1):3У1 (площ. 40 кв.м.), 57:10:1640101:325:3У1 (площ. 51 кв.м.), 57:10:1640101:327:3У1 (площ. 76 кв.м.), 57:10:1640101:465:3У1 (площ. 119 кв.м.), 57:10:1640101:476:3У1 (площ. 5 кв.м.), 57:10:1640101:475:3У1 (площ. 76 кв.м.), 57:10:1640101:247:3У1 (площ. 37 кв.м.), 57:10:1640101:225:3У1 (площ. 77 кв.м.), 57:10:1640101:11:3У1 (площ. 21 кв.м.), 57:10:1640101:246:3У1 (площ. 51 кв.м.), 57:10:1640101:255:3У1 (площ. 31 кв.м.),

		57:10:1650101:2098:ЗУ1 (площ. 443 кв.м.), 57:10:1650101:739:ЗУ1 (площ. 44 кв.м.), 57:10:1650101:719:ЗУ1 (площ. 48 кв.м.), 57:10:1650101:727:ЗУ1 (площ. 52 кв.м.), 57:10:1650101:550:ЗУ1 (площ. 149 кв.м.), 57:25:0040408:ЗУ1 (площ. 1 кв.м.), 57:10:1640101:ЗУ1 (площ. 786 кв.м.), 57:10:1650101:ЗУ1 (площ. 1119 кв.м.). Условный номер земельного участка для установления публичного сервитута 57:00:0000000:ЗУ1
--	--	---

Раздел 2

Сведения о местоположении границ объекта					
1. Система координат МСК-57, зона 1					
2. Сведения о характерных точках границ объекта					
Обозначение характерных точек границ	Координаты, м		Метод определения координат характерной точки	Средняя квадратическая погрешность положения характерной точки (Mt), м	Описание обозначения точки на местности (при наличии)
	X	Y			
1	2	3	4	5	6
1	364498.78	1296287.74	Аналитический метод	0.10	-
2	364496.28	1296285.66	Аналитический метод	0.10	-
3	364481.68	1296273.48	Аналитический метод	0.10	-
4	364461.46	1296254.8	Аналитический метод	0.10	-
5	364461.33	1296254.68	Аналитический метод	0.10	-
6	364460.3	1296253.73	Аналитический метод	0.10	-
7	364450.19	1296244.9	Аналитический метод	0.10	-
8	364441.61	1296243.63	Аналитический метод	0.10	-
9	364404.58	1296238.14	Аналитический метод	0.10	-
10	364384.68	1296235.19	Аналитический метод	0.10	-
11	364362.97	1296232.3	Аналитический метод	0.10	-
12	364337.39	1296228.9	Аналитический метод	0.10	-
13	364306.86	1296224.83	Аналитический метод	0.10	-
14	364279.52	1296221.19	Аналитический метод	0.10	-
15	364264.36	1296219.17	Аналитический метод	0.10	-
16	364252.78	1296218.98	Аналитический метод	0.10	-
17	364250.22	1296245.33	Аналитический метод	0.10	-
18	364247.83	1296244.97	Аналитический метод	0.10	-
19	364222.02	1296241	Аналитический метод	0.10	-
20	364220.38	1296247.34	Аналитический метод	0.10	-
21	364218.83	1296246.96	Аналитический метод	0.10	-
22	364197.88	1296241.79	Аналитический метод	0.10	-
23	364183.99	1296238.26	Аналитический метод	0.10	-
24	364166.26	1296233.76	Аналитический метод	0.10	-
25	364162.49	1296248.82	Аналитический метод	0.10	-
26	364142.62	1296244.95	Аналитический метод	0.10	-
27	364133.59	1296242.61	Аналитический метод	0.10	-
28	364123.43	1296240.04	Аналитический метод	0.10	-
29	364122.13	1296246.69	Аналитический метод	0.10	-
30	364118.49	1296245.34	Аналитический метод	0.10	-
31	364114.68	1296243.93	Аналитический метод	0.10	-
32	364102.71	1296239.56	Аналитический метод	0.10	-
33	364084.92	1296233.08	Аналитический метод	0.10	-
34	364056.77	1296222.82	Аналитический метод	0.10	-
35	364052.37	1296221.31	Аналитический метод	0.10	-

36	364048.46	1296219.98	Аналитический метод	0.10	-
37	364048.73	1296218.85	Аналитический метод	0.10	-
38	364049.43	1296215.93	Аналитический метод	0.10	-
39	364034.52	1296212.52	Аналитический метод	0.10	-
40	364001.98	1296205.06	Аналитический метод	0.10	-
41	363966.81	1296197.01	Аналитический метод	0.10	-
42	363964.05	1296199.03	Аналитический метод	0.10	-
43	363958.41	1296203.14	Аналитический метод	0.10	-
44	363952.63	1296207.22	Аналитический метод	0.10	-
45	363946.83	1296211.73	Аналитический метод	0.10	-
46	363940.55	1296218.6	Аналитический метод	0.10	-
47	363924.56	1296238.6	Аналитический метод	0.10	-
48	363923	1296240.55	Аналитический метод	0.10	-
49	363912.64	1296260.88	Аналитический метод	0.10	-
50	363901.57	1296292.17	Аналитический метод	0.10	-
51	363881.92	1296347.57	Аналитический метод	0.10	-
52	363877.36	1296361.22	Аналитический метод	0.10	-
53	363873.96	1296371.41	Аналитический метод	0.10	-
54	363856.41	1296430.32	Аналитический метод	0.10	-
55	363837.37	1296481.92	Аналитический метод	0.10	-
56	363820.98	1296520.28	Аналитический метод	0.10	-
57	363775.48	1296498.21	Аналитический метод	0.10	-
58	363750.09	1296482.93	Аналитический метод	0.10	-
59	363727.75	1296469.49	Аналитический метод	0.10	-
60	363714.83	1296483.7	Аналитический метод	0.10	-
61	363714.18	1296484.42	Аналитический метод	0.10	-
62	363714.92	1296493.15	Аналитический метод	0.10	-
63	363735.43	1296505.58	Аналитический метод	0.10	-
64	363733.35	1296509	Аналитический метод	0.10	-
65	363711.1	1296495.51	Аналитический метод	0.10	-
66	363710.05	1296483.02	Аналитический метод	0.10	-
67	363711.38	1296481.55	Аналитический метод	0.10	-
68	363727	1296464.37	Аналитический метод	0.10	-
69	363765.09	1296487.29	Аналитический метод	0.10	-
70	363771.83	1296491.5	Аналитический метод	0.10	-
71	363776	1296493.89	Аналитический метод	0.10	-
72	363777.39	1296494.69	Аналитический метод	0.10	-
73	363801.85	1296506.55	Аналитический метод	0.10	-
74	363818.95	1296514.85	Аналитический метод	0.10	-
75	363833	1296481.97	Аналитический метод	0.10	-
76	363840.48	1296461.79	Аналитический метод	0.10	-
77	363849.56	1296437.3	Аналитический метод	0.10	-
78	363852.62	1296429.06	Аналитический метод	0.10	-
79	363864.95	1296387.66	Аналитический метод	0.10	-

80	363870.14	1296370.21	Аналитический метод	0.10	-
81	363878.13	1296346.27	Аналитический метод	0.10	-
82	363908.96	1296259.3	Аналитический метод	0.10	-
83	363919.62	1296238.37	Аналитический метод	0.10	-
84	363921.55	1296235.96	Аналитический метод	0.10	-
85	363937.51	1296216	Аналитический метод	0.10	-
86	363944.46	1296208.4	Аналитический метод	0.10	-
87	363948.38	1296205.46	Аналитический метод	0.10	-
88	363949.41	1296204.71	Аналитический метод	0.10	-
89	363964.14	1296194.01	Аналитический метод	0.10	-
90	363965.93	1296192.71	Аналитический метод	0.10	-
91	363998.32	1296200.12	Аналитический метод	0.10	-
92	364010.42	1296202.89	Аналитический метод	0.10	-
93	364033.21	1296208.11	Аналитический метод	0.10	-
94	364054.26	1296212.93	Аналитический метод	0.10	-
95	364054.01	1296213.98	Аналитический метод	0.10	-
96	364053.2	1296217.37	Аналитический метод	0.10	-
97	364053.65	1296217.52	Аналитический метод	0.10	-
98	364058.31	1296219.12	Аналитический метод	0.10	-
99	364086.22	1296229.29	Аналитический метод	0.10	-
100	364104.04	1296235.79	Аналитический метод	0.10	-
101	364115.94	1296240.13	Аналитический метод	0.10	-
102	364119.1	1296241.3	Аналитический метод	0.10	-
103	364120.3	1296235.14	Аналитический метод	0.10	-
104	364143.51	1296241.05	Аналитический метод	0.10	-
105	364159.53	1296244.17	Аналитический метод	0.10	-
106	364163.35	1296228.89	Аналитический метод	0.10	-
107	364197.33	1296237.53	Аналитический метод	0.10	-
108	364210.09	1296240.68	Аналитический метод	0.10	-
109	364217.49	1296242.51	Аналитический метод	0.10	-
110	364217.74	1296241.57	Аналитический метод	0.10	-
111	364219.05	1296236.5	Аналитический метод	0.10	-
112	364221.1	1296236.81	Аналитический метод	0.10	-
113	364246.65	1296240.74	Аналитический метод	0.10	-
114	364248.92	1296217.44	Аналитический метод	0.10	-
115	364249.16	1296214.92	Аналитический метод	0.10	-
116	364252.9	1296214.98	Аналитический метод	0.10	-
117	364265.05	1296215.18	Аналитический метод	0.10	-
118	364273.34	1296216.29	Аналитический метод	0.10	-
119	364275.21	1296216.54	Аналитический метод	0.10	-
120	364280.12	1296217.19	Аналитический метод	0.10	-
121	364307.86	1296220.9	Аналитический метод	0.10	-
122	364338.2	1296224.95	Аналитический метод	0.10	-
123	364364	1296228.4	Аналитический метод	0.10	-

124	364385.62	1296231.29	Аналитический метод	0.10	-
125	364405.79	1296234.28	Аналитический метод	0.10	-
126	364440.08	1296239.36	Аналитический метод	0.10	-
127	364443.34	1296239.84	Аналитический метод	0.10	-
128	364451.94	1296241.12	Аналитический метод	0.10	-
129	364462.84	1296250.64	Аналитический метод	0.10	-
130	364463.82	1296251.54	Аналитический метод	0.10	-
131	364463.93	1296251.64	Аналитический метод	0.10	-
132	364484.32	1296270.47	Аналитический метод	0.10	-
133	364500.14	1296283.67	Аналитический метод	0.10	-
134	364501.35	1296284.67	Аналитический метод	0.10	-
1	364498.78	1296287.74	Аналитический метод	0.10	-

3. Сведения о характерных точках части (частей) границы объекта

Обозначение характерных точек границ	Координаты, м		Метод определения координат характерной точки	Средняя квадратическая погрешность положения характерной точки (Mt), м	Описание обозначения точки на местности (при наличии)
	X	Y			
1	2	3	4	5	6
-	-	-	-	-	-

Схема расположения границ публичного сервитута



Используемые условные знаки и обозначения:


_____ -Границы объекта

- -Характерная точка границы, сведения о которой позволяют однозначно определить ее положение на местности.

Подпись _____ (Иванов Б.Н.)

Дата " " _____ 2025г.


Место для оттиска печати (при наличии) лица, составившего описание местоположения границ объекта

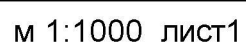

_____ -Границы объекта

- -Характерная точка границы, сведения о которой позволяют однозначно определить ее положение на местности.

Схема расположения границ публичного сервитута

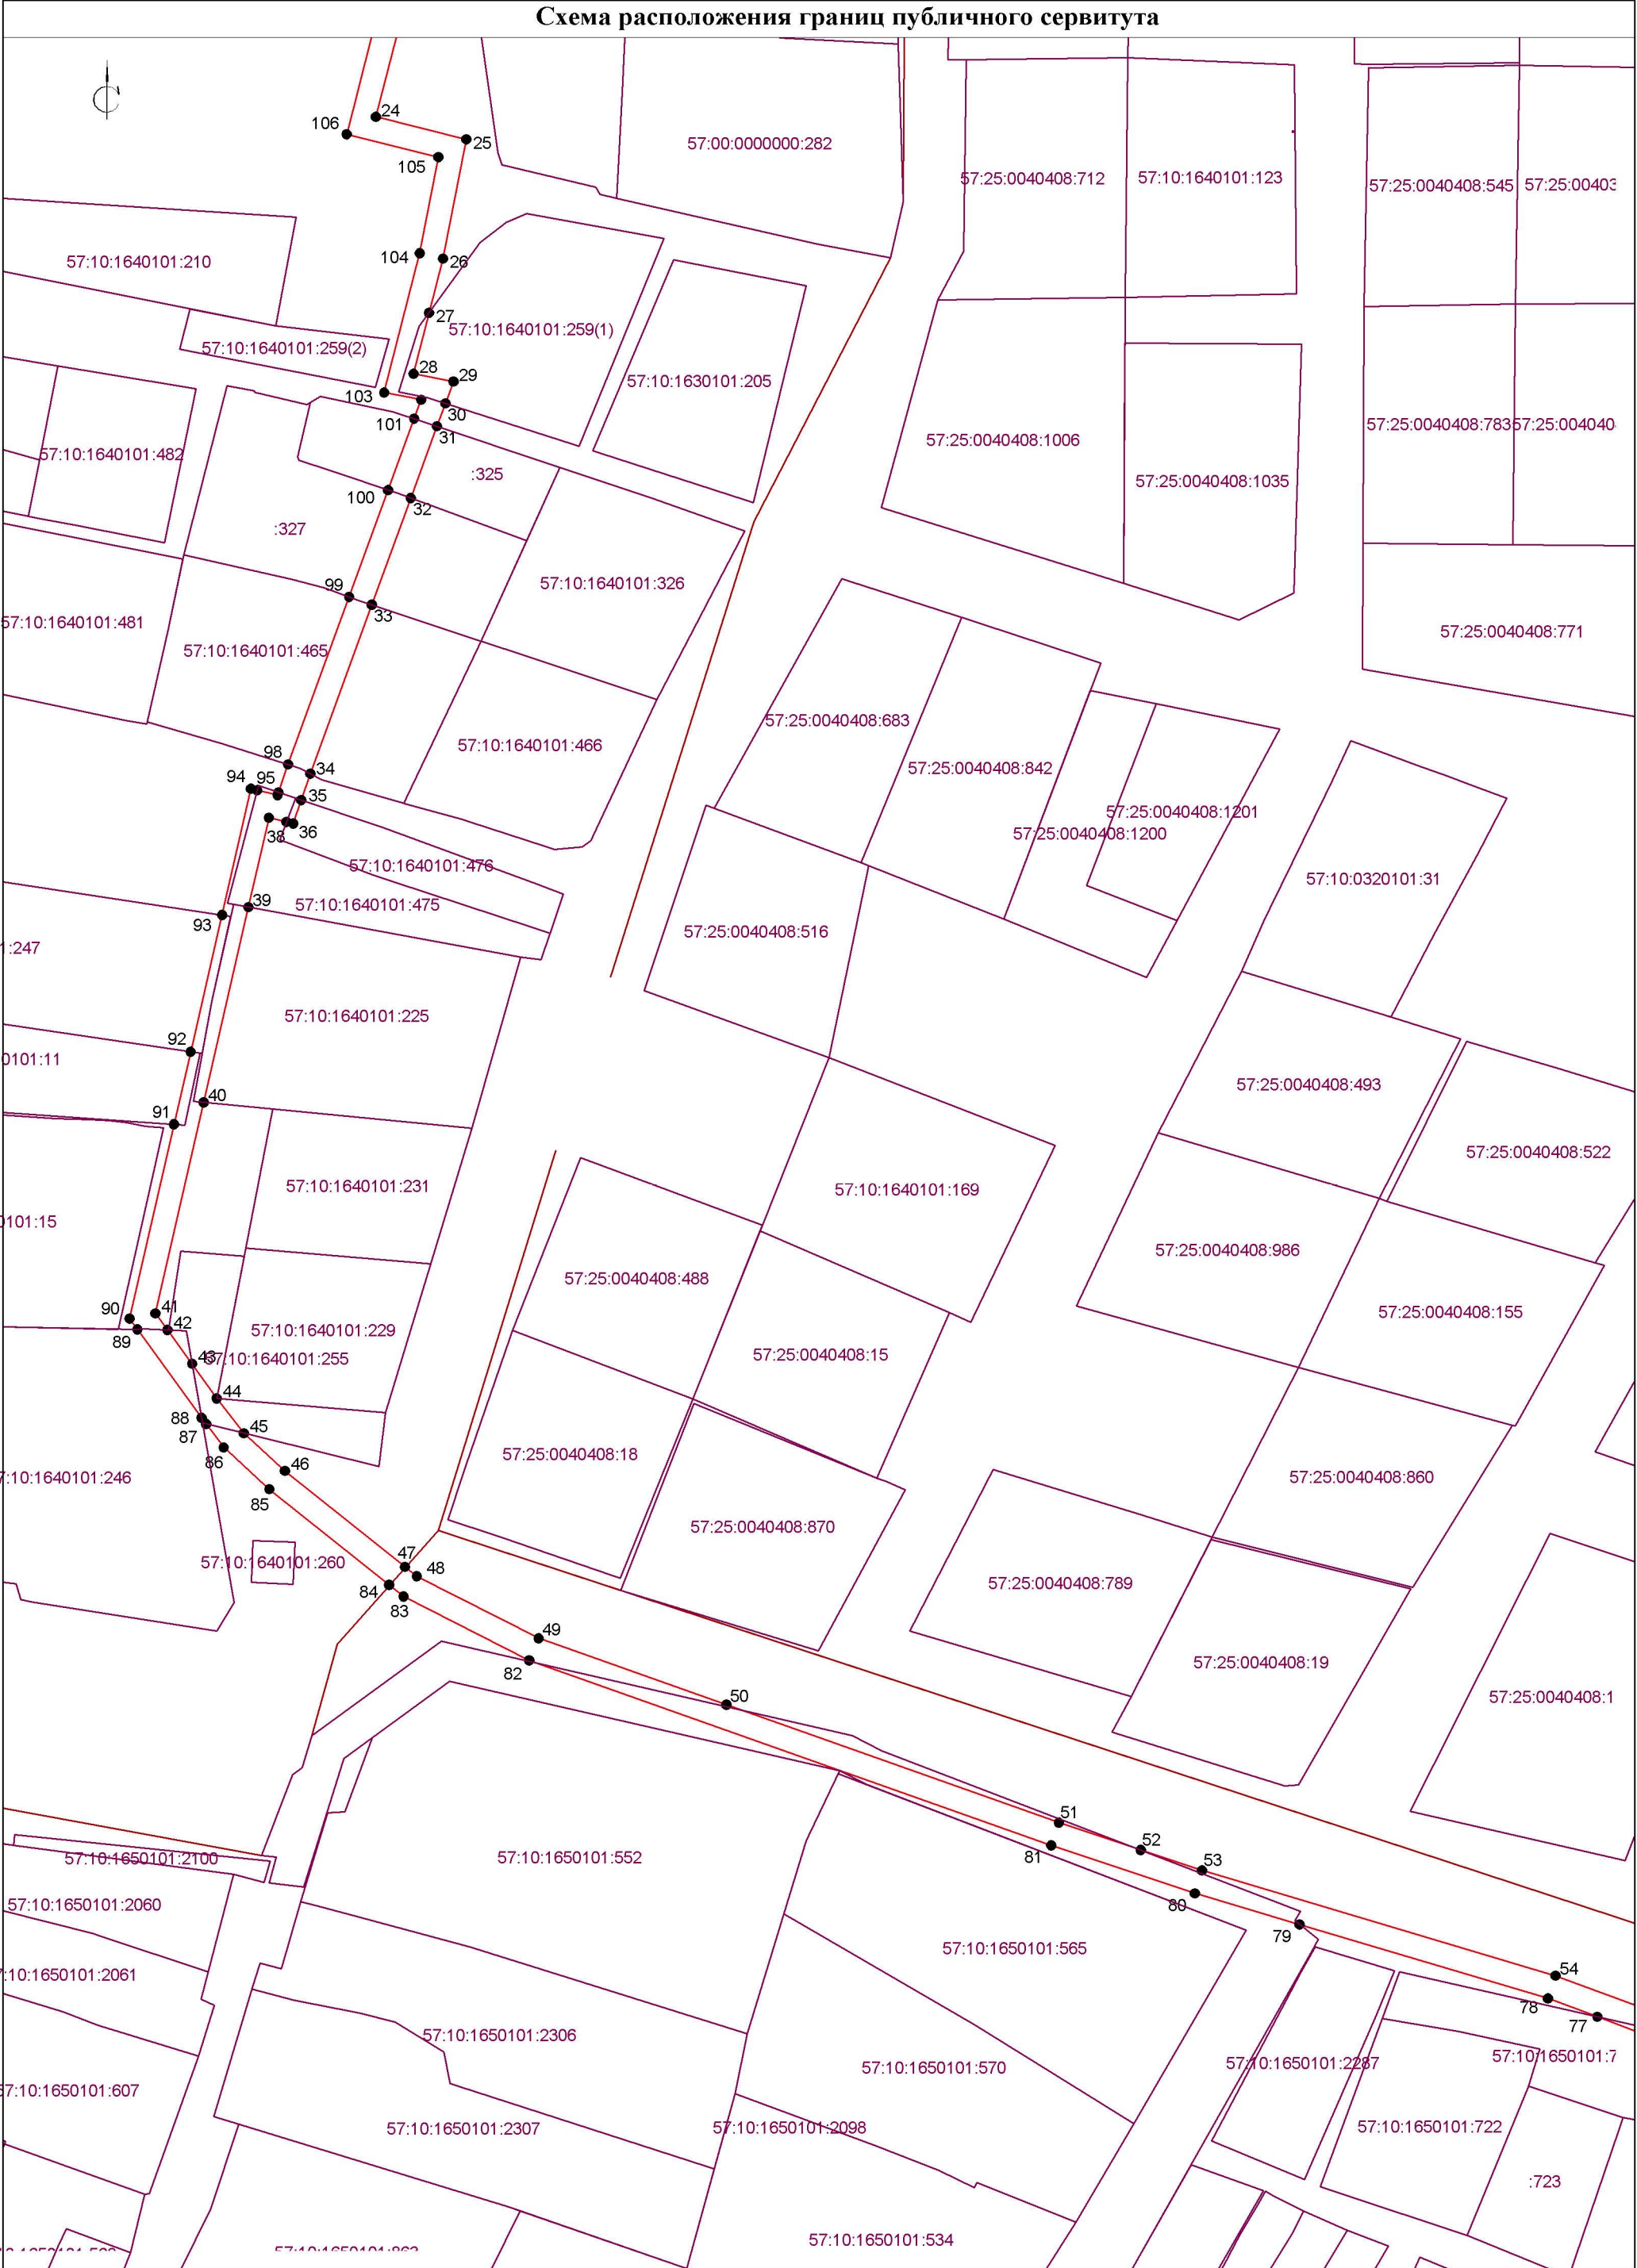


м 1:1000 лист2

Используемые условные знаки и обозначения:

-  -Границы объекта
-  -Характерная точка границы, сведения о которой позволяют однозначно определить ее положение на местности.

Схема расположения границ публичного сервитута

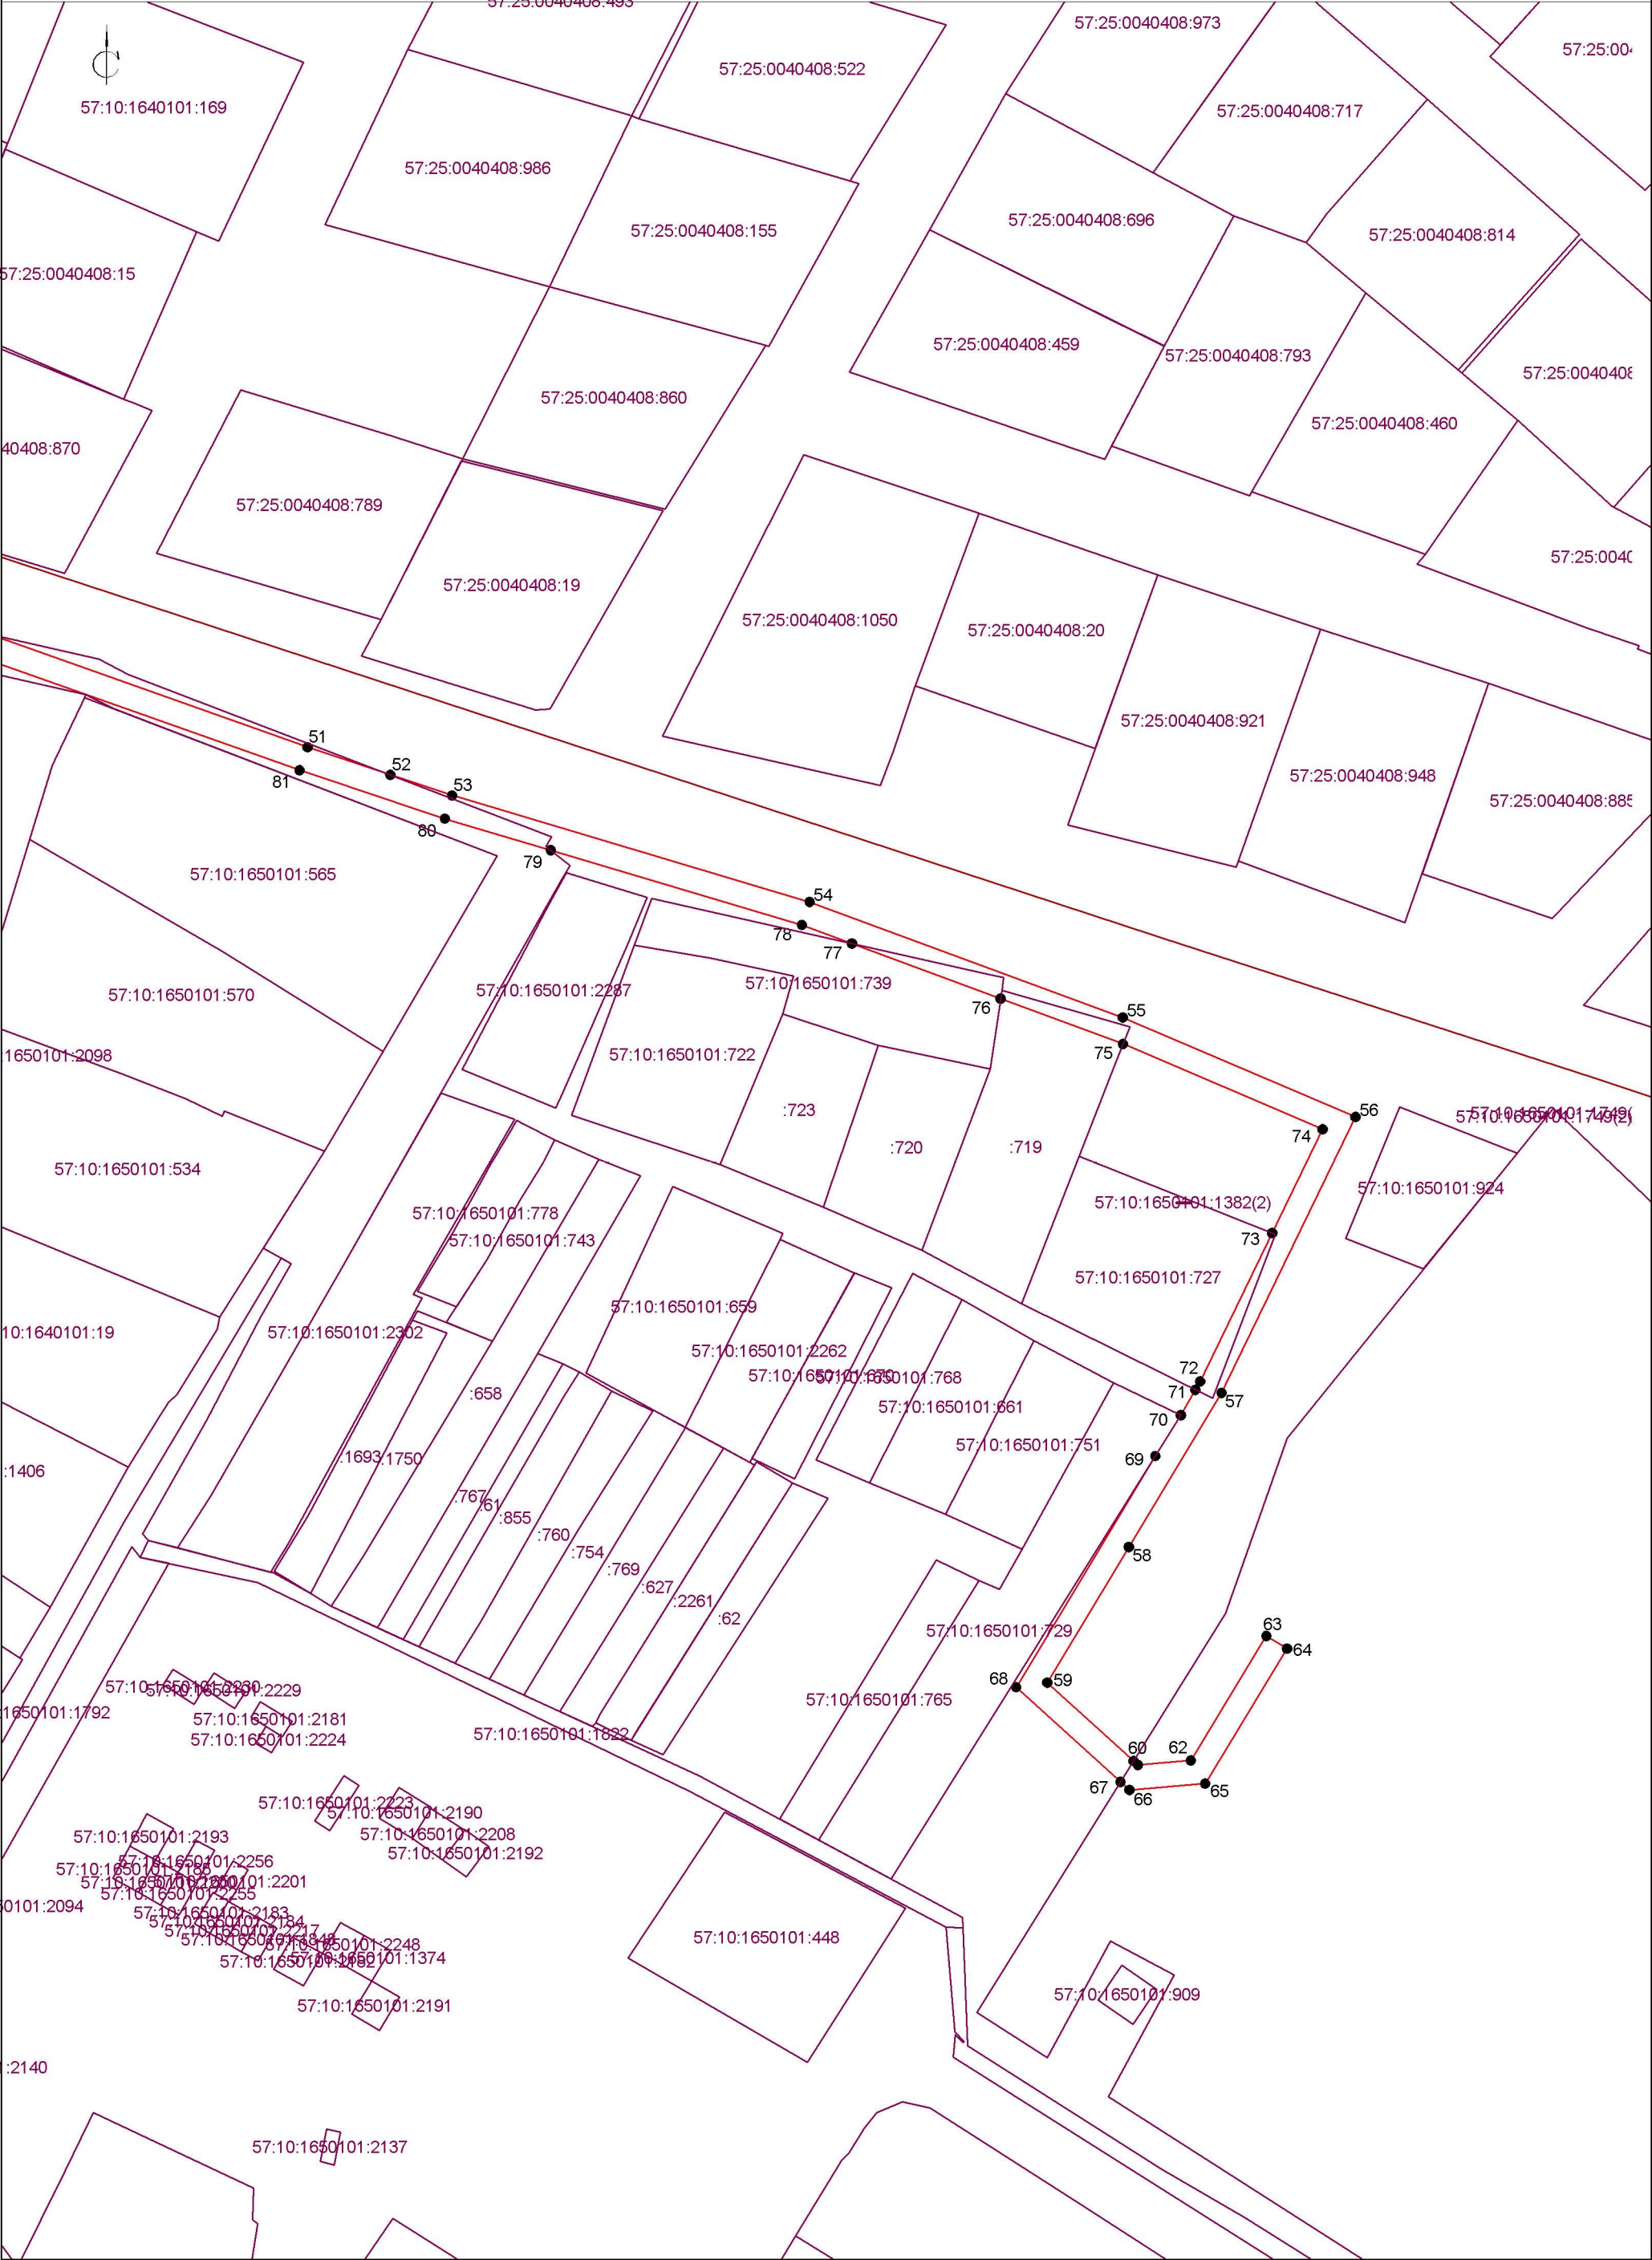

м 1:1000 лист3

Используемые условные знаки и обозначения:

- Границы объекта
- Характерная точка границы, сведения о которой позволяют однозначно определить ее положение на местности.