


Схема расположения публичного сервитута в отношении части земельного участка с КН 57:25:0030519:38 и на кадастровом квартале 57:25:0030519, 57:25:0030520, установленного в целях эксплуатации линейного объекта: Газопровод г. Орёл, пер. Орловский.

Условный номер земельного участка для установления публичного сервитута: 57:25:0000000:3У1
Местоположение: Российская Федерация, Орловская область, г. Орёл, пер. Орловский.
Площадь земельного участка для установления публичного сервитута 451 кв.м.
Площадь публичного сервитута составляет: 451 кв.м.
В том числе:
57:25:0030520:3У1 – 302 кв.м.
57:25:0030519:3У1 – 148 кв.м.
57:25:0030519:38:3У1- 1 кв.м.

Обозначение характерных точек границ	Координаты	
	X	Y
Система координат МСК-57		
1	359183,30	1291840,38
2	359177,40	1291841,67
3	359153,89	1291839,39
4	359148,24	1291839,34
5	359105,76	1291838,82
6	359099,60	1291838,73
7	359089,37	1291838,59
8	359072,33	1291837,18
9	359072,33	1291834,18
10	359089,51	1291834,59
11	359099,66	1291834,73
12	359105,81	1291834,82
13	359115,32	1291834,94
14	359116,17	1291836,30
15	359125,81	1291836,14
16	359137,19	1291836,13
17	359138,20	1291835,40
18	359148,29	1291835,34
19	359152,79	1291835,66
20	359177,17	1291837,63
21	359182,06	1291836,56
22	359192,71	1291831,92
23	359194,31	1291835,58
1	359183,30	1291840,38

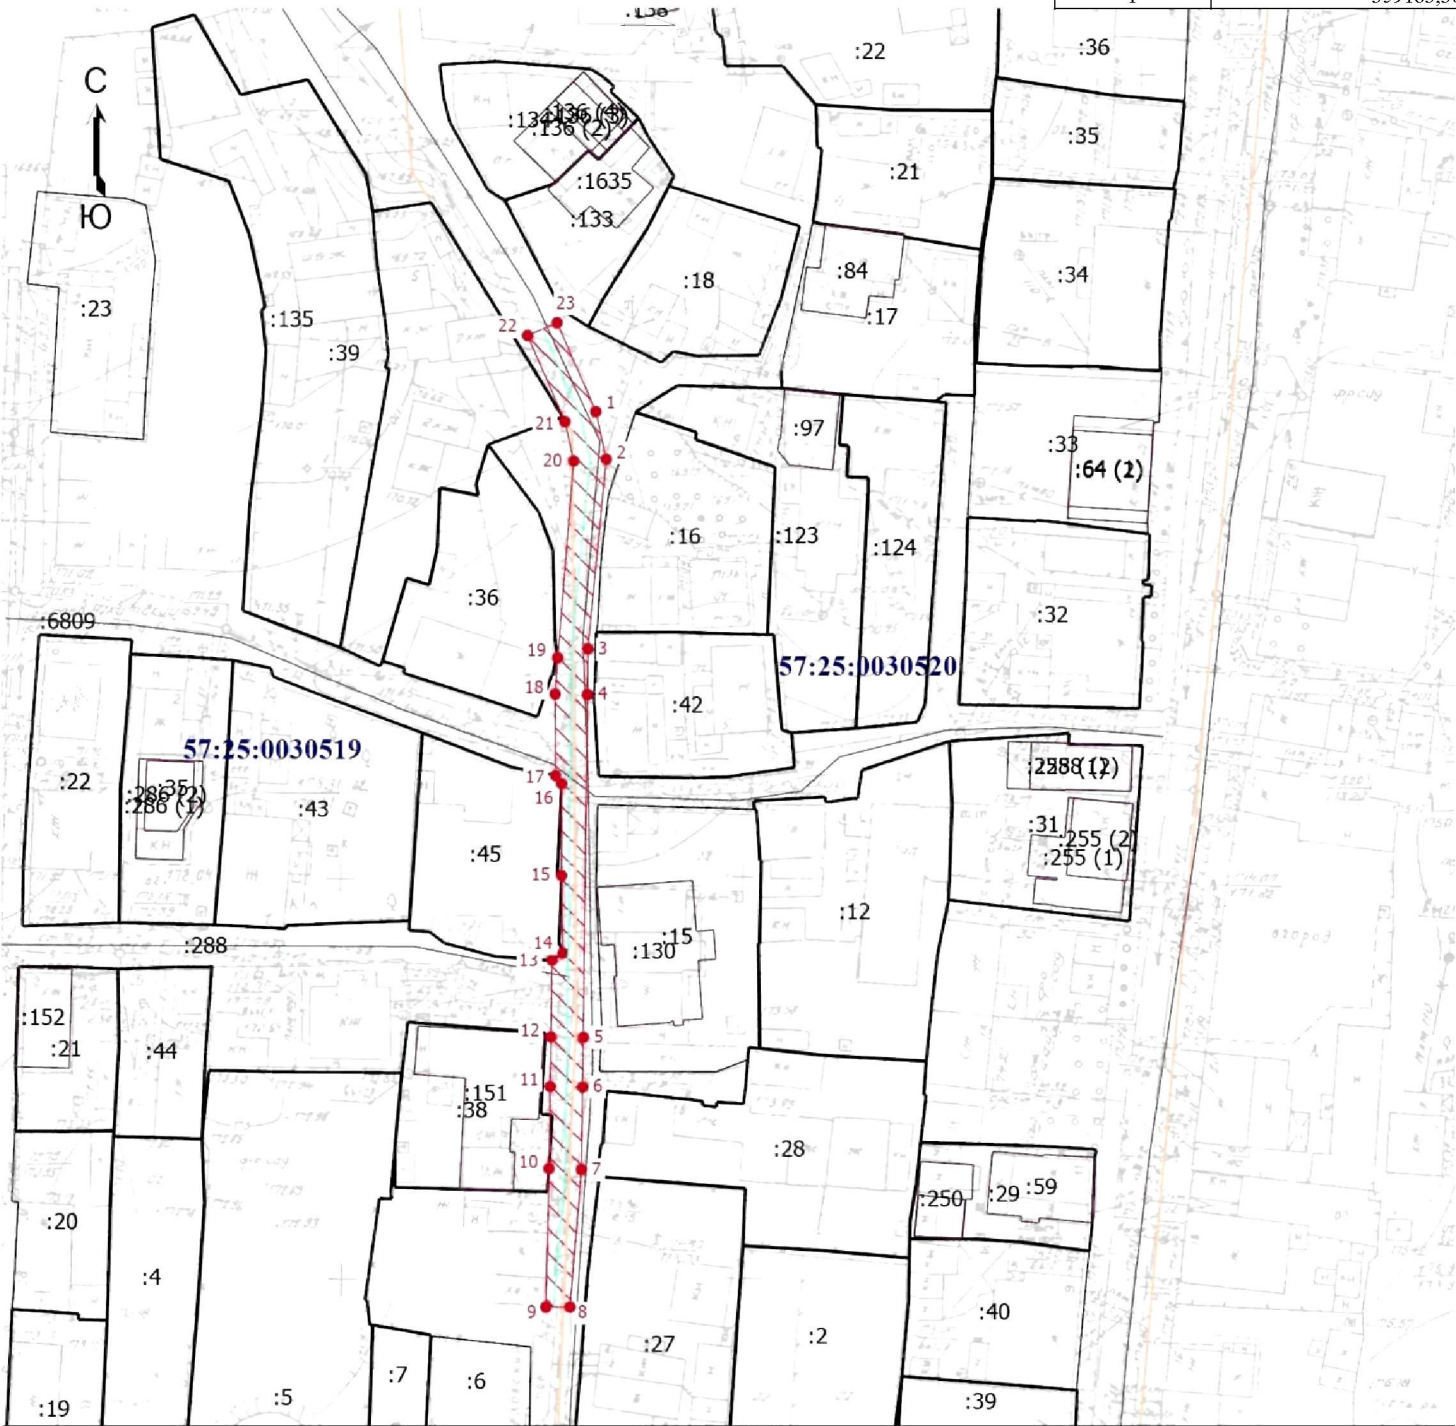

- Условные обозначения
- Часть границы, местоположение которой определено при выполнении кадастровых работ
 - 1 - Обозначение новой характерной точки
 - Граница земельного участка
 - Граница здания
 - Граница сооружения
 - Граница кадастрового квартала
 - :40 - Кадастровый номер земельного участка
 - :84 - Кадастровый номер здания
 - Ось газопровода
 - Зона планируемого размещения объекта
 - 57:25:0030519 - Номер кадастрового квартала

Кадастровый инженер



Шmidt Е.В. 17.04.2025 г.