


Схема расположения публичного сервитута на кадастровом квартале 57:25:0030518, установленного в целях эксплуатации линейного объекта: Газопровод, г. Орёл, ул. Грузовая, в районе д. 73.

Условный номер земельного участка для установления публичного сервитута: 57:25:0030518:3У1
 Местоположение: Российская Федерация, Орловская область, г. Орёл, ул. Грузовая, в районе д. 73.
 Площадь земельного участка для установления публичного сервитута 45 кв.м.
 Площадь публичного сервитута составляет: 45 кв.м.
 В том числе:
 57:25:0030518:3У1– 45 кв.м.

Обозначение характерных точек границ	Координаты	
	X	Y
Система координат МСК-57		
1	359017.03	1291711.89
2	359014.23	1291711.81
3	359005.65	1291711.86
4	359005.63	1291707.86
5	359014.31	1291707.81
6	359016.96	1291707.89
1	359017.03	1291711.89

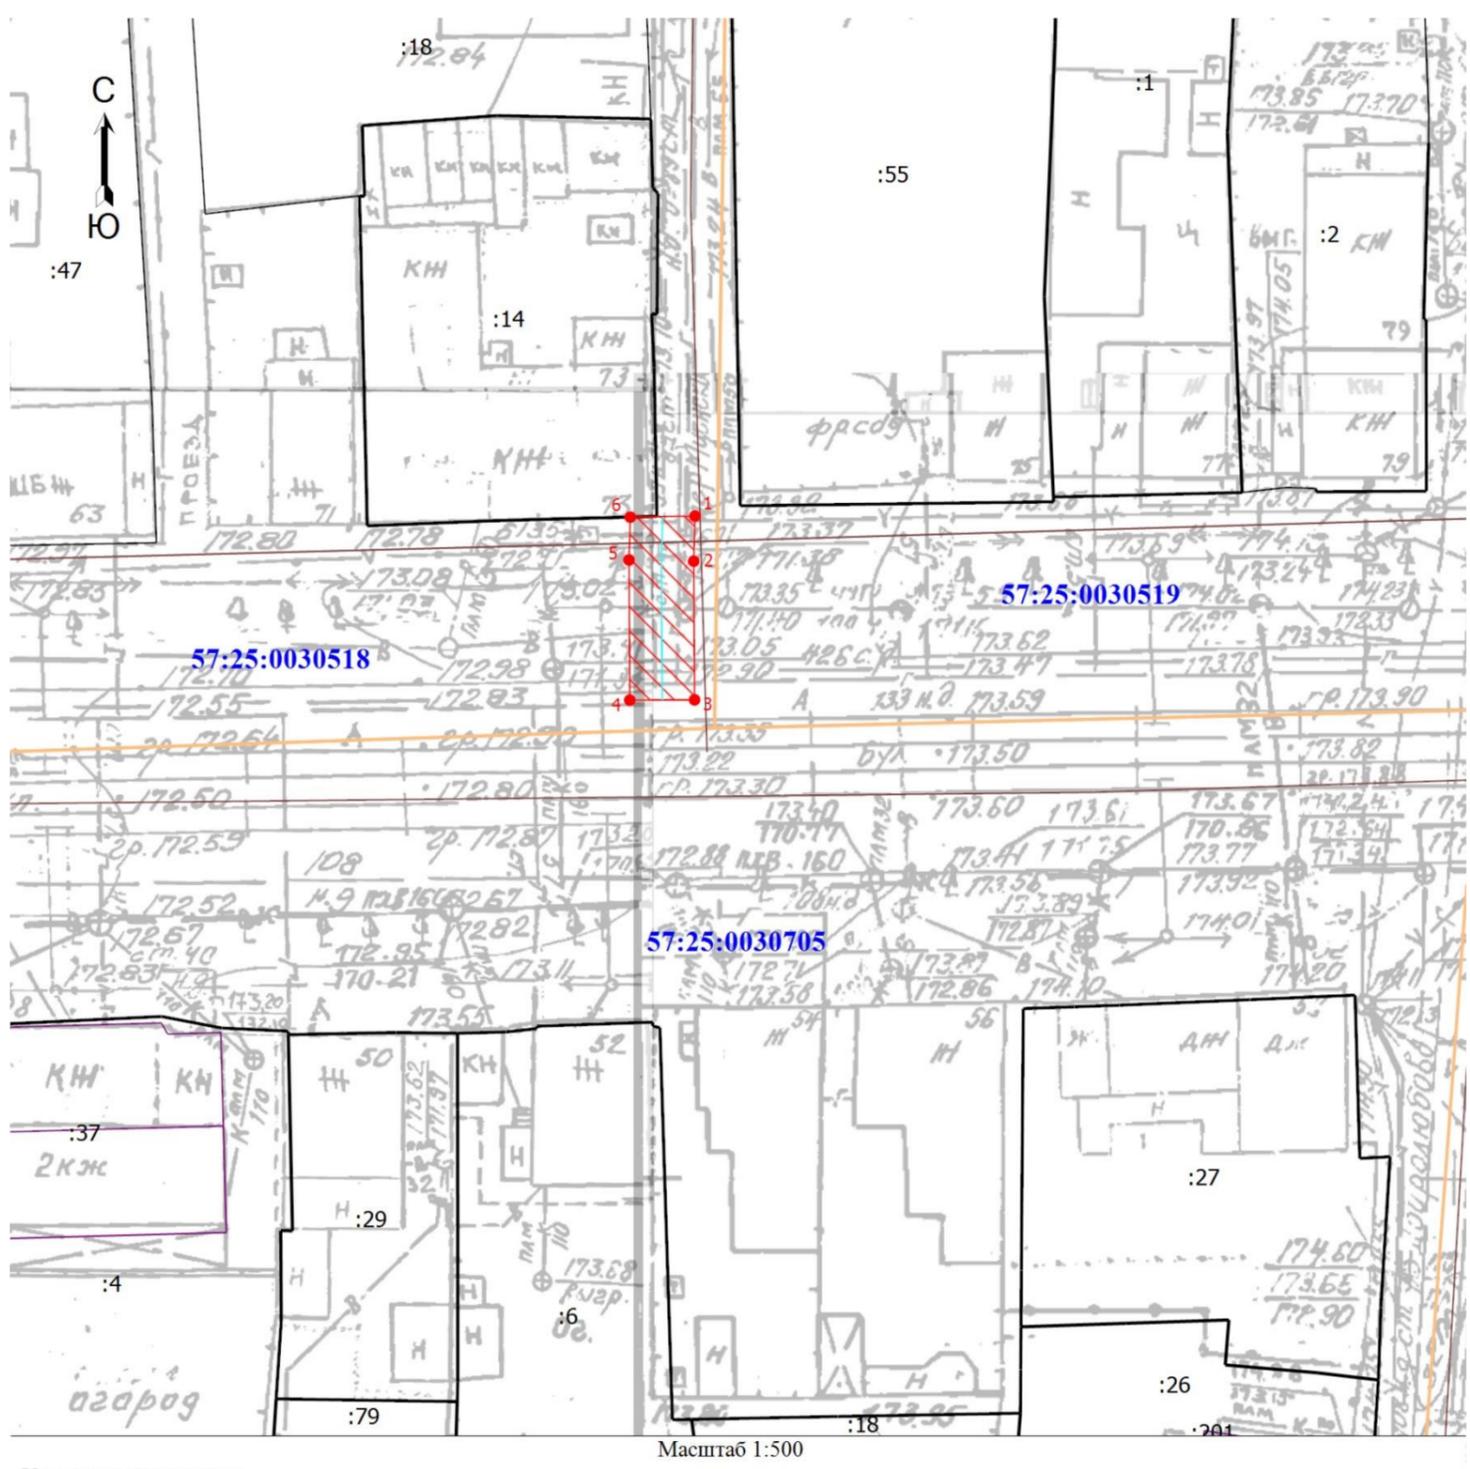

- Условные обозначения
- Часть границы, местоположение которой определено при выполнении кадастровых работ
 - - Характерная точка границы земельного участка, сведения о которой отсутствуют в ЕГРН, местоположение которой определено при кадастровых работах (новая характерная точка)
 - 1 - Обозначение новой характерной точки
 - :14 - Кадастровый номер земельного участка
 - :201 - Кадастровый номер здания
 - Граница земельного участка
 - Граница здания
 - Граница сооружения
 - Граница кадастрового квартала
 - Зона планируемого размещения объекта
 - Ось газопровода
 - 57:25:0030518 - Номер кадастрового квартала

