

Схема расположения публичного сервитута в отношении части земельных участков с КН 57:25:0030519:15; 57:25:0030705:15; 57:25:0030705:78; 57:25:0030705:79; 57:25:0030706:20 и на кадастровых кварталах 57:25:0030519; 57:25:0030705; 57:25:0030706, установленного в целях эксплуатации линейного объекта: Газопровод, г. Орёл, ул. Добролюбова.


Условный номер земельного участка для установления публичного сервитута: 57:25:0000000:3У1
Местоположение: Российская Федерация, Орловская область, г. Орёл, ул. Добролюбова. Площадь земельного участка для установления публичного сервитута 2131 кв.м.
Площадь публичного сервитута составляет: 2131 кв.м.

В том числе:

57:25:0030519:3У1– 738 кв.м.
57:25:0030705:3У1– 477 кв.м.
57:25:0030706:3У1– 896 кв.м.

57:25:0030519:15:3У1 – 8 кв.м.
57:25:0030705:15:3У1 – 3 кв.м.
57:25:0030705:78:3У1 – 1 кв.м.
57:25:0030705:79:3У1 – 7 кв.м.
57:25:0030706:20:3У1 – 1 кв.м.

Обозначение характерных точек границ	Координаты	
	X	Y
Система координат МСК-57		
1	359191,50	1291765,77
2	359164,95	1291765,54
3	359158,97	1291765,43
4	359117,84	1291764,64
5	359019,97	1291762,66
6	358983,17	1291761,27
7	358929,54	1291758,33
8	358928,52	1291759,96
9	358923,83	1291795,61
10	358921,89	1291812,98
11	358918,95	1291835,99
12	358919,63	1291844,99
13	358940,06	1291847,28
14	358939,62	1291851,26
15	358915,90	1291848,60
16	358915,09	1291837,86
17	358878,94	1291837,20
18	358879,02	1291833,20
19	358915,19	1291833,87
20	358917,93	1291812,43
21	358925,53	1291758,08
22	358891,58	1291755,71
23	358891,86	1291751,71
24	358925,90	1291754,09
25	358927,53	1291717,94
26	358919,13	1291717,34
27	358918,77	1291694,92
28	358919,00	1291670,42
29	358923,00	1291670,46
30	358922,77	1291694,90
31	358923,07	1291713,75
32	358931,71	1291714,10
33	358929,90	1291754,34
34	358983,37	1291757,27
35	359020,11	1291758,66
36	359117,92	1291760,64
37	359159,05	1291761,43
38	359165,02	1291761,54
39	359191,54	1291761,77
1	359191,50	1291765,77

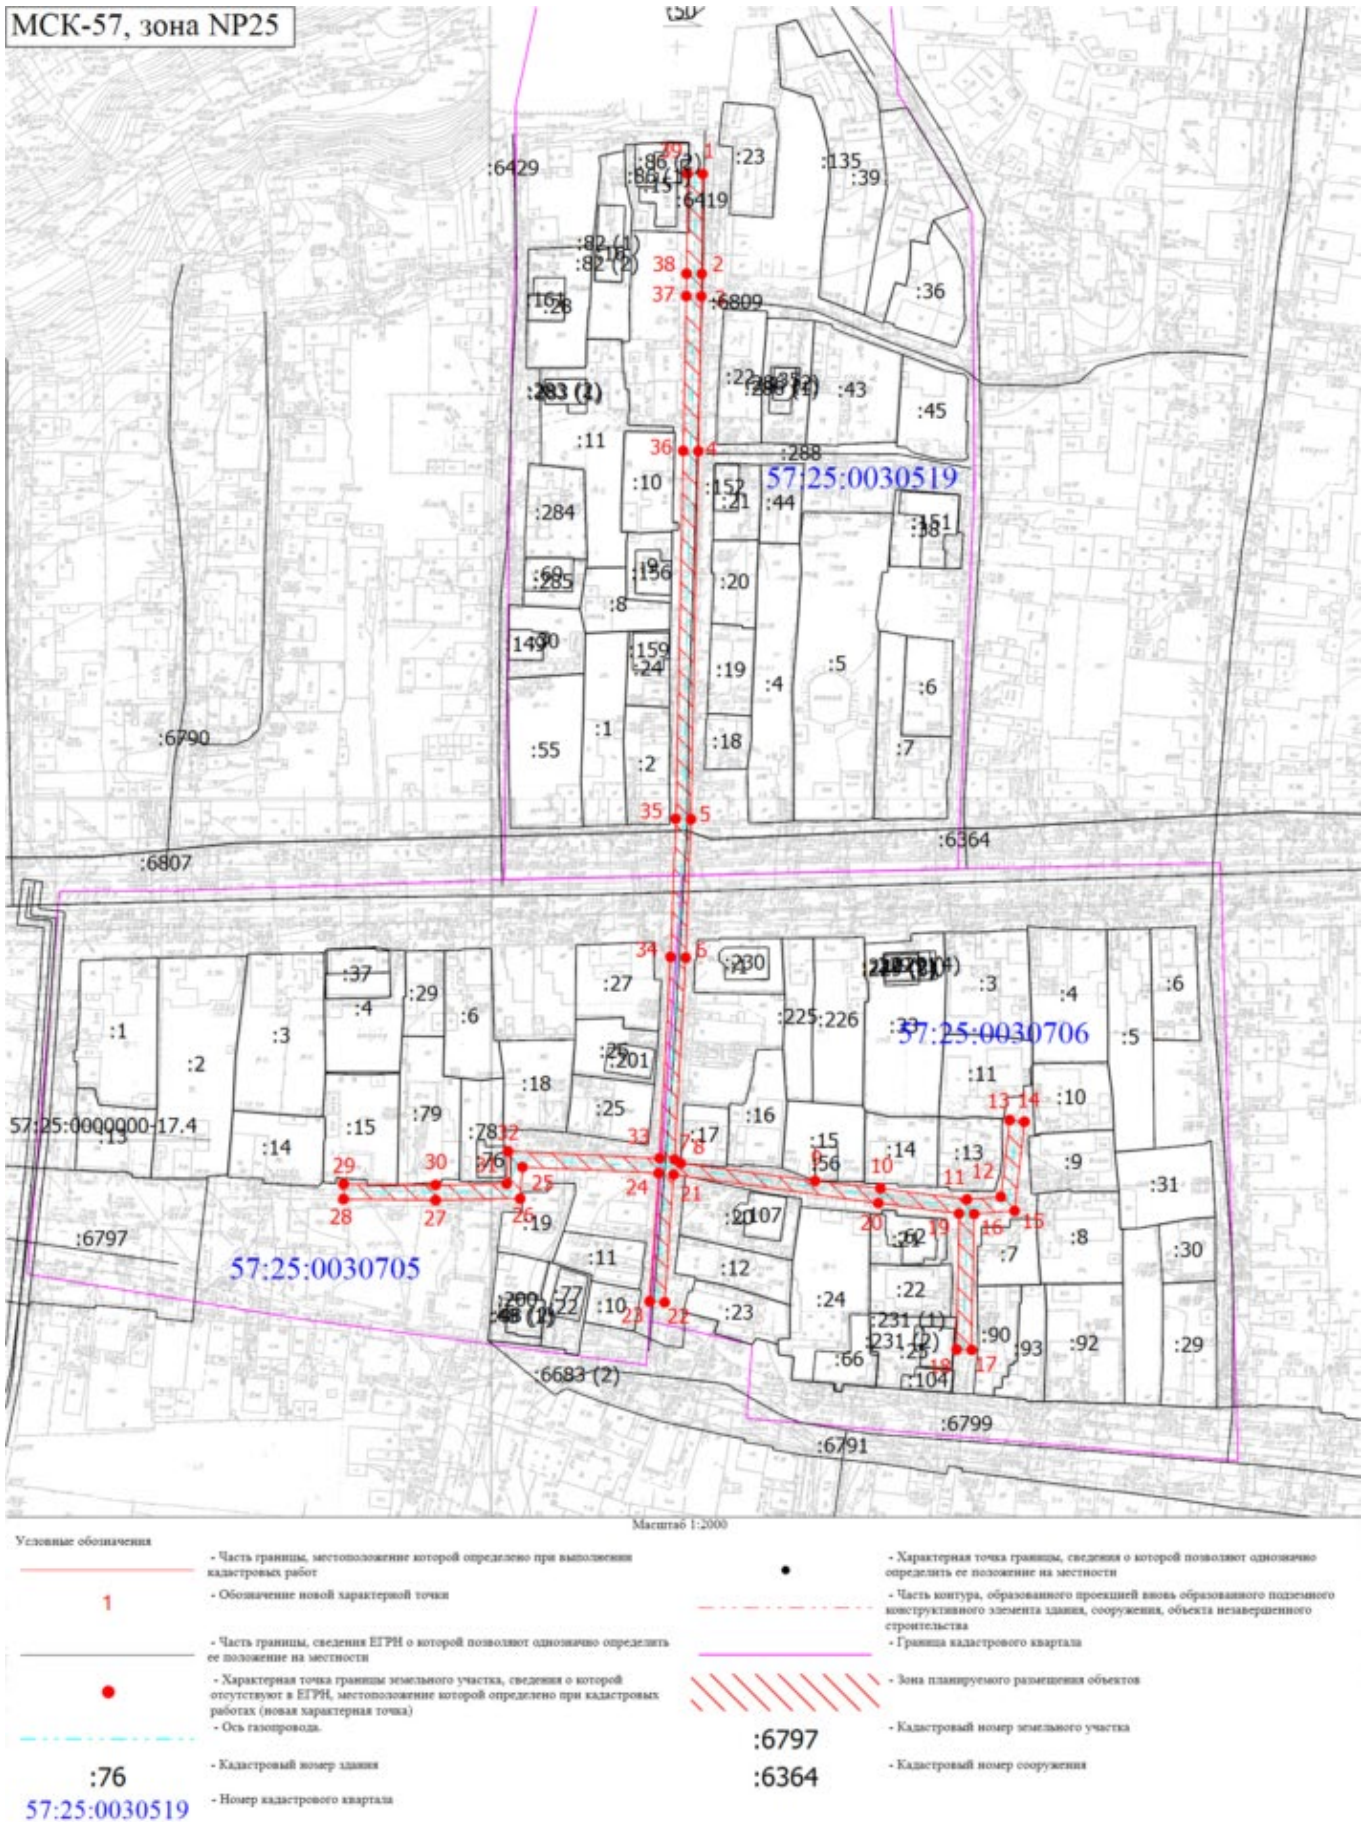

Кадастровый инженер



Шмидт Е.В.