


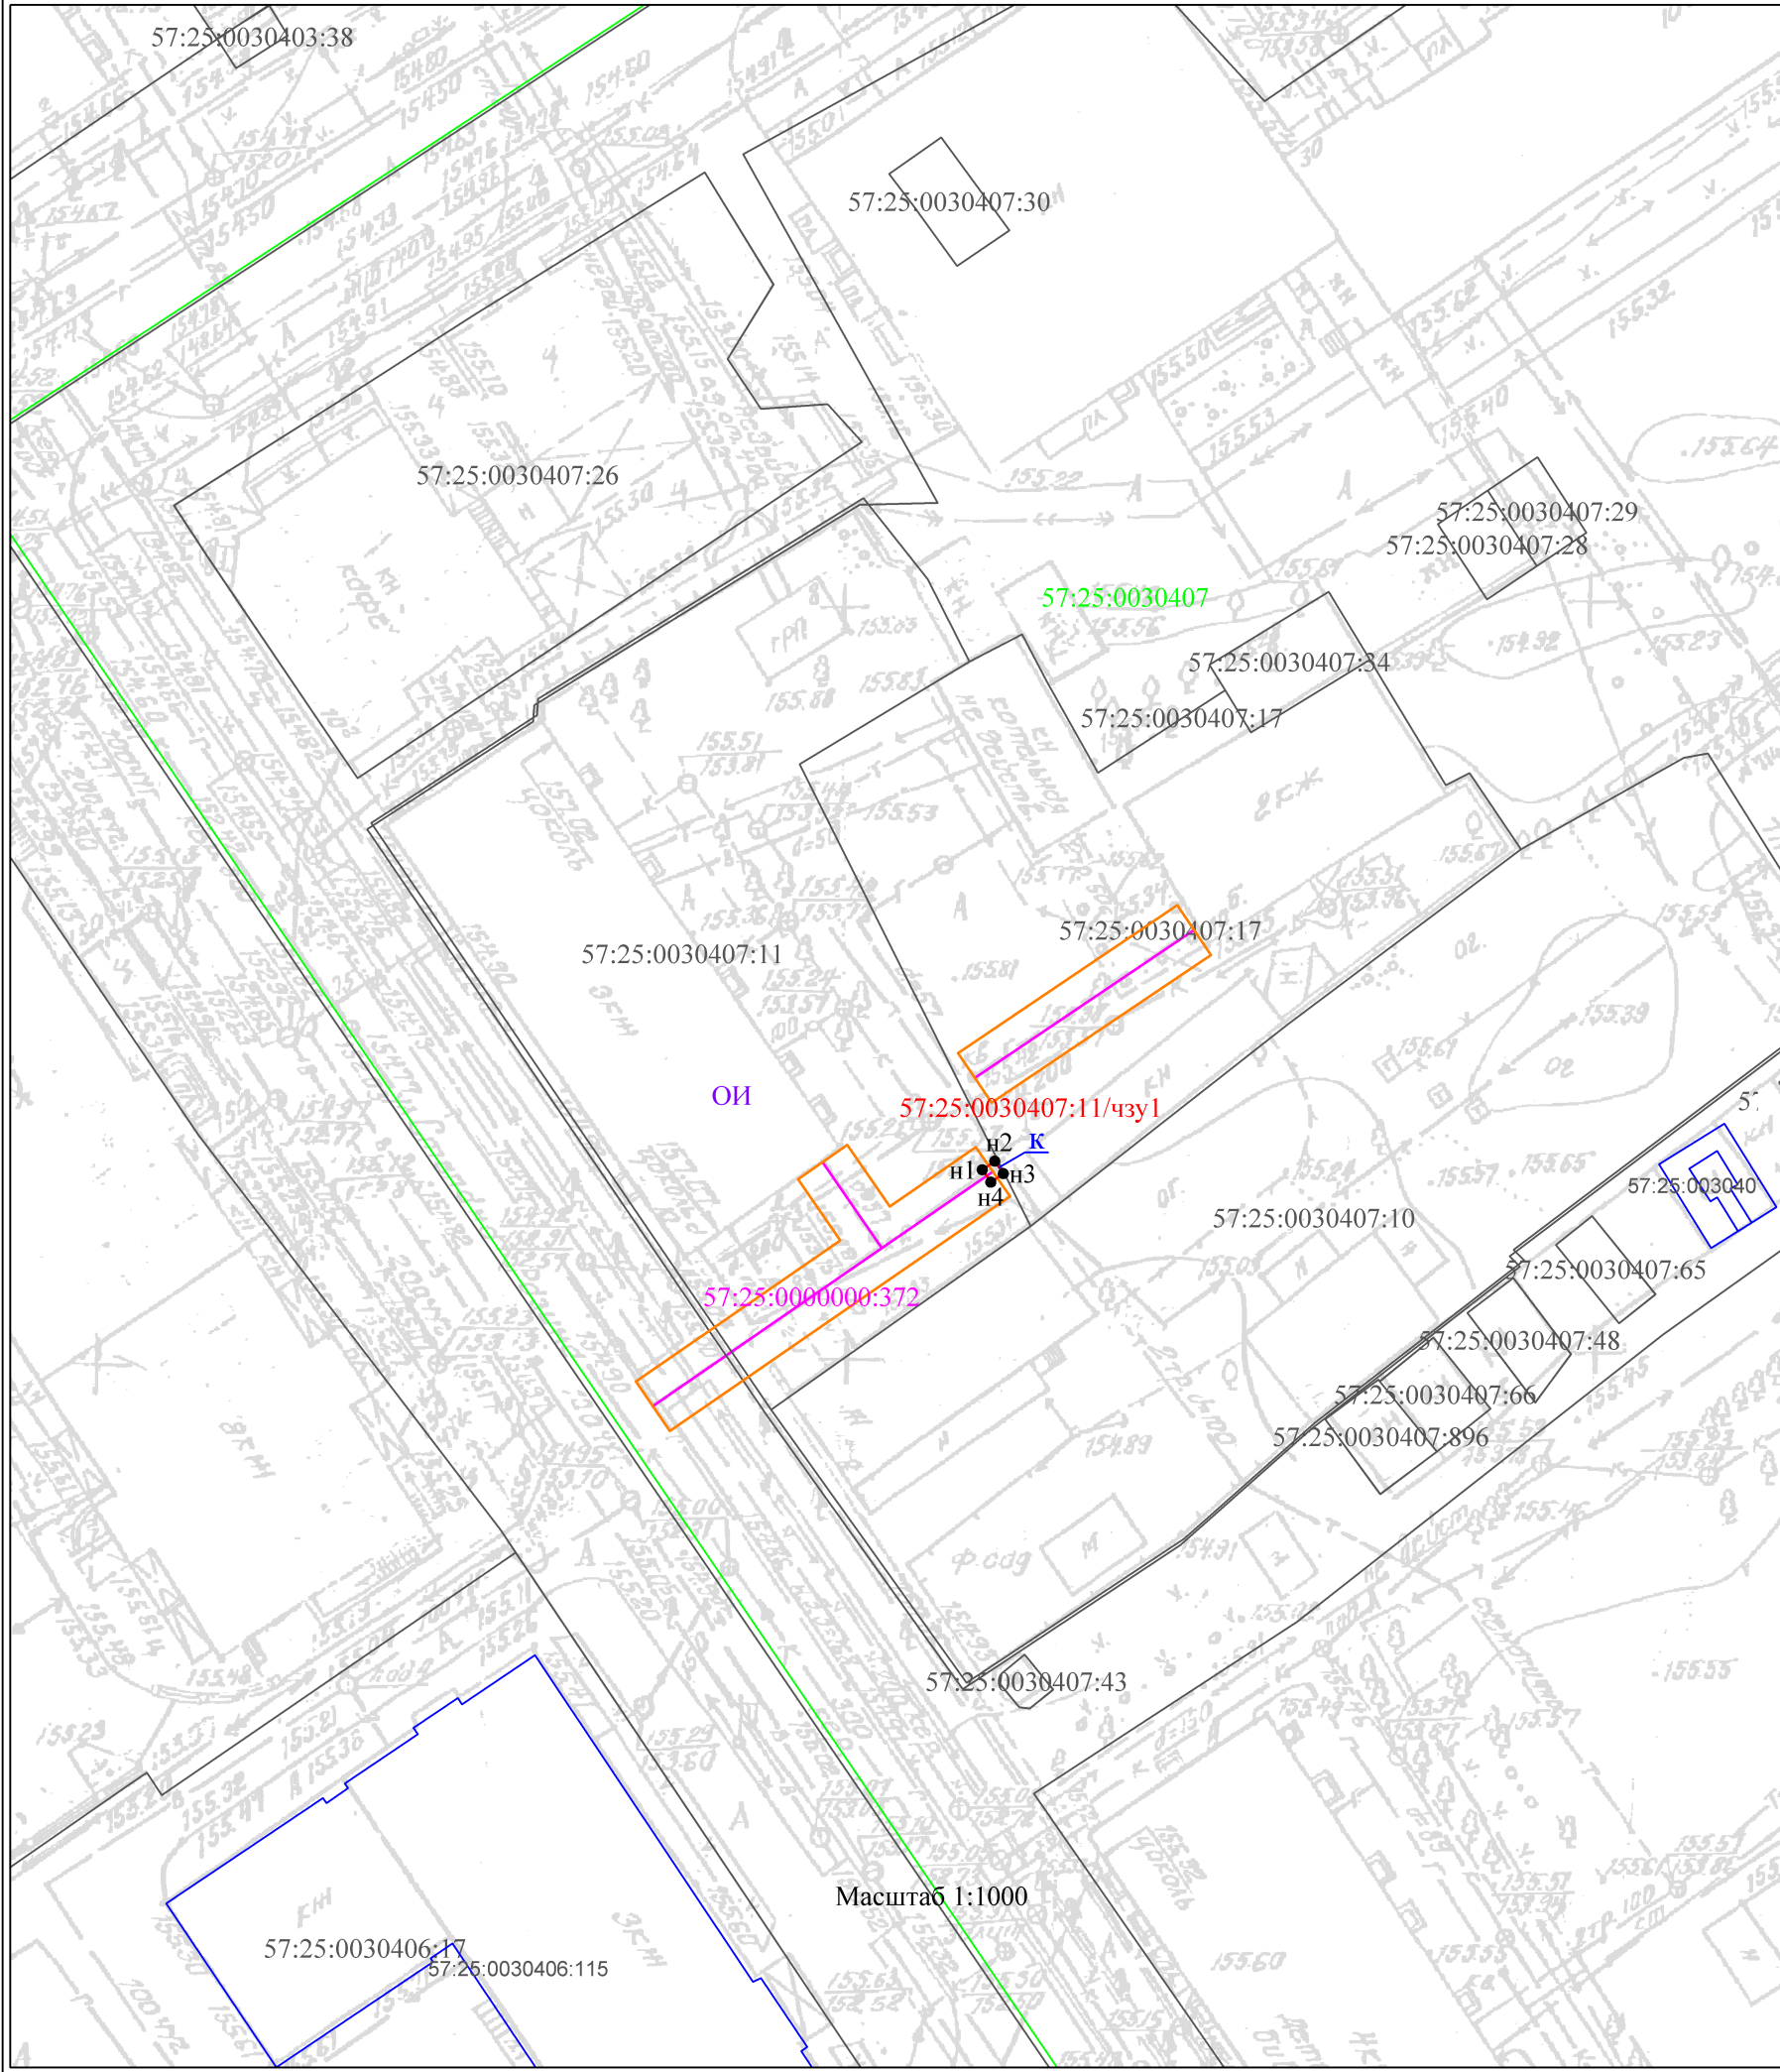

Приложение
к постановлению
администрации города Орла
от _____ 2020 г. № _____

Утверждена
постановлением
администрации города Орла
от _____ 2020 г. № _____

Схема расположения публичного сервитута на ЗУ 57:25:0030407:11 на кадастровом плане территории кадастрового квартала № 57:25:0030407, устанавливаемого в целях эксплуатации наземной части газопровода с кадастровым № 57:25:0000000:372. Местоположение: Российская Федерация, Орловская область, г Орёл.

Условный номер части земельного участка		57:25:0030407:11/чзy1	
Площадь земельного участка		1м ²	
Обозначение характерных точек границы	Координаты, м		
	X	Y	
1	2	3	
n1	358675,55	1290070,72	
n2	358676,12	1290071,55	
n3	358675,29	1290072,12	
n4	358674,72	1290071,29	
n1	358675,55	1290070,72	

Условные обозначения:

Система координат: МСК-57

n1

-

характерная точка границы, сведения о которой позволяют однозначно определить её на местности

-

вновь образованная часть границы, сведения о которой достаточны для определения её местоположения

-

граница охранной зоны

-

граница кадастрового деления

-

граница земельного участка, имеющая сведения в ЕГРН

-

ось сооружения

-

граница зданий по сведениям ЕГРН

57:25:0030403

-

обозначение кадастрового квартала

57:25:0030403:15

-

обозначение объекта недвижимости в кадастровом квартале

57:25:0030403:3У1

-

обозначение образованного земельного участка

57:25:0000000:372

-

обозначение сооружения в кадастровом квартале

Ж-1, Ж-2,...

-

обозначение территориальной зоны

к

-

обозначение наземного элемента сооружения (колодец)

о

-

обозначение наземного элемента сооружения (опора)

ш

-

обозначение наземного элемента сооружения (ШРП)