

Схема расположения публичного сервитута в отношении части земельного участка с КН 57:25:0000000:6799 и на кадастровом квартале 57:25:0030525; 57:25:0030707; 57:25:0030708; 57:25:0030709; 57:25:0030716, установленного в целях эксплуатации линейного объекта: Газопровод, г. Орёл, ул. Грузовая, ул. Лесная, ул. Ляшко.

Условный номер земельного участка для установления публичного сервитута: 57:25:0000000:ЗУ1

Местоположение: Российская Федерация, Орловская область, г. Орёл, ул. Грузовая, ул. Лесная, ул. Ляшко.

Площадь земельного участка для установления публичного сервитута 1608 кв.м.

Площадь публичного сервитута составляет: 1608 кв.м.

В том числе:

57:25:0030525:ЗУ1– 15 кв.м.

57:25:0030707:ЗУ1– 14 кв.м.


57:25:0030708:ЗУ1– 1417 кв.м.

57:25:0030709:ЗУ1– 90 кв.м.

57:25:0030716:ЗУ1– 41 кв.м.

57:25:0000000:6799:ЗУ1 – 31 кв.м.

| Обозначение<br>характерных<br>точек<br>границ | Координаты |            |
|-----------------------------------------------|------------|------------|
|                                               | X          | Y          |
| Система координат МСК-57                      |            |            |
| 1                                             | 359015,99  | 1292033,58 |
| 2                                             | 359014,04  | 1292033,72 |
| 3                                             | 359005,72  | 1292034,11 |
| 4                                             | 359007,39  | 1292122,62 |
| 5                                             | 359006,75  | 1292140,75 |
| 6                                             | 359005,83  | 1292149,01 |
| 7                                             | 359004,06  | 1292157,06 |
| 8                                             | 358980,61  | 1292200,76 |
| 9                                             | 358978,93  | 1292202,14 |
| 10                                            | 358977,12  | 1292202,84 |
| 11                                            | 358954,69  | 1292203,38 |
| 12                                            | 358868,95  | 1292211,59 |
| 13                                            | 358809,45  | 1292216,96 |
| 14                                            | 358809,04  | 1292211,97 |
| 15                                            | 358868,46  | 1292207,40 |
| 16                                            | 358954,34  | 1292199,11 |
| 17                                            | 358974,49  | 1292197,72 |
| 18                                            | 358977,14  | 1292197,33 |
| 19                                            | 358996,48  | 1292162,06 |
| 20                                            | 358999,86  | 1292155,33 |
| 21                                            | 359001,49  | 1292148,72 |
| 22                                            | 359002,38  | 1292140,34 |
| 23                                            | 359002,69  | 1292122,57 |
| 24                                            | 359002,59  | 1292113,25 |
| 25                                            | 359001,33  | 1292040,97 |
| 26                                            | 359000,93  | 1292029,43 |
| 27                                            | 359016,16  | 1292028,78 |
| 1                                             | 359015,99  | 1292033,58 |

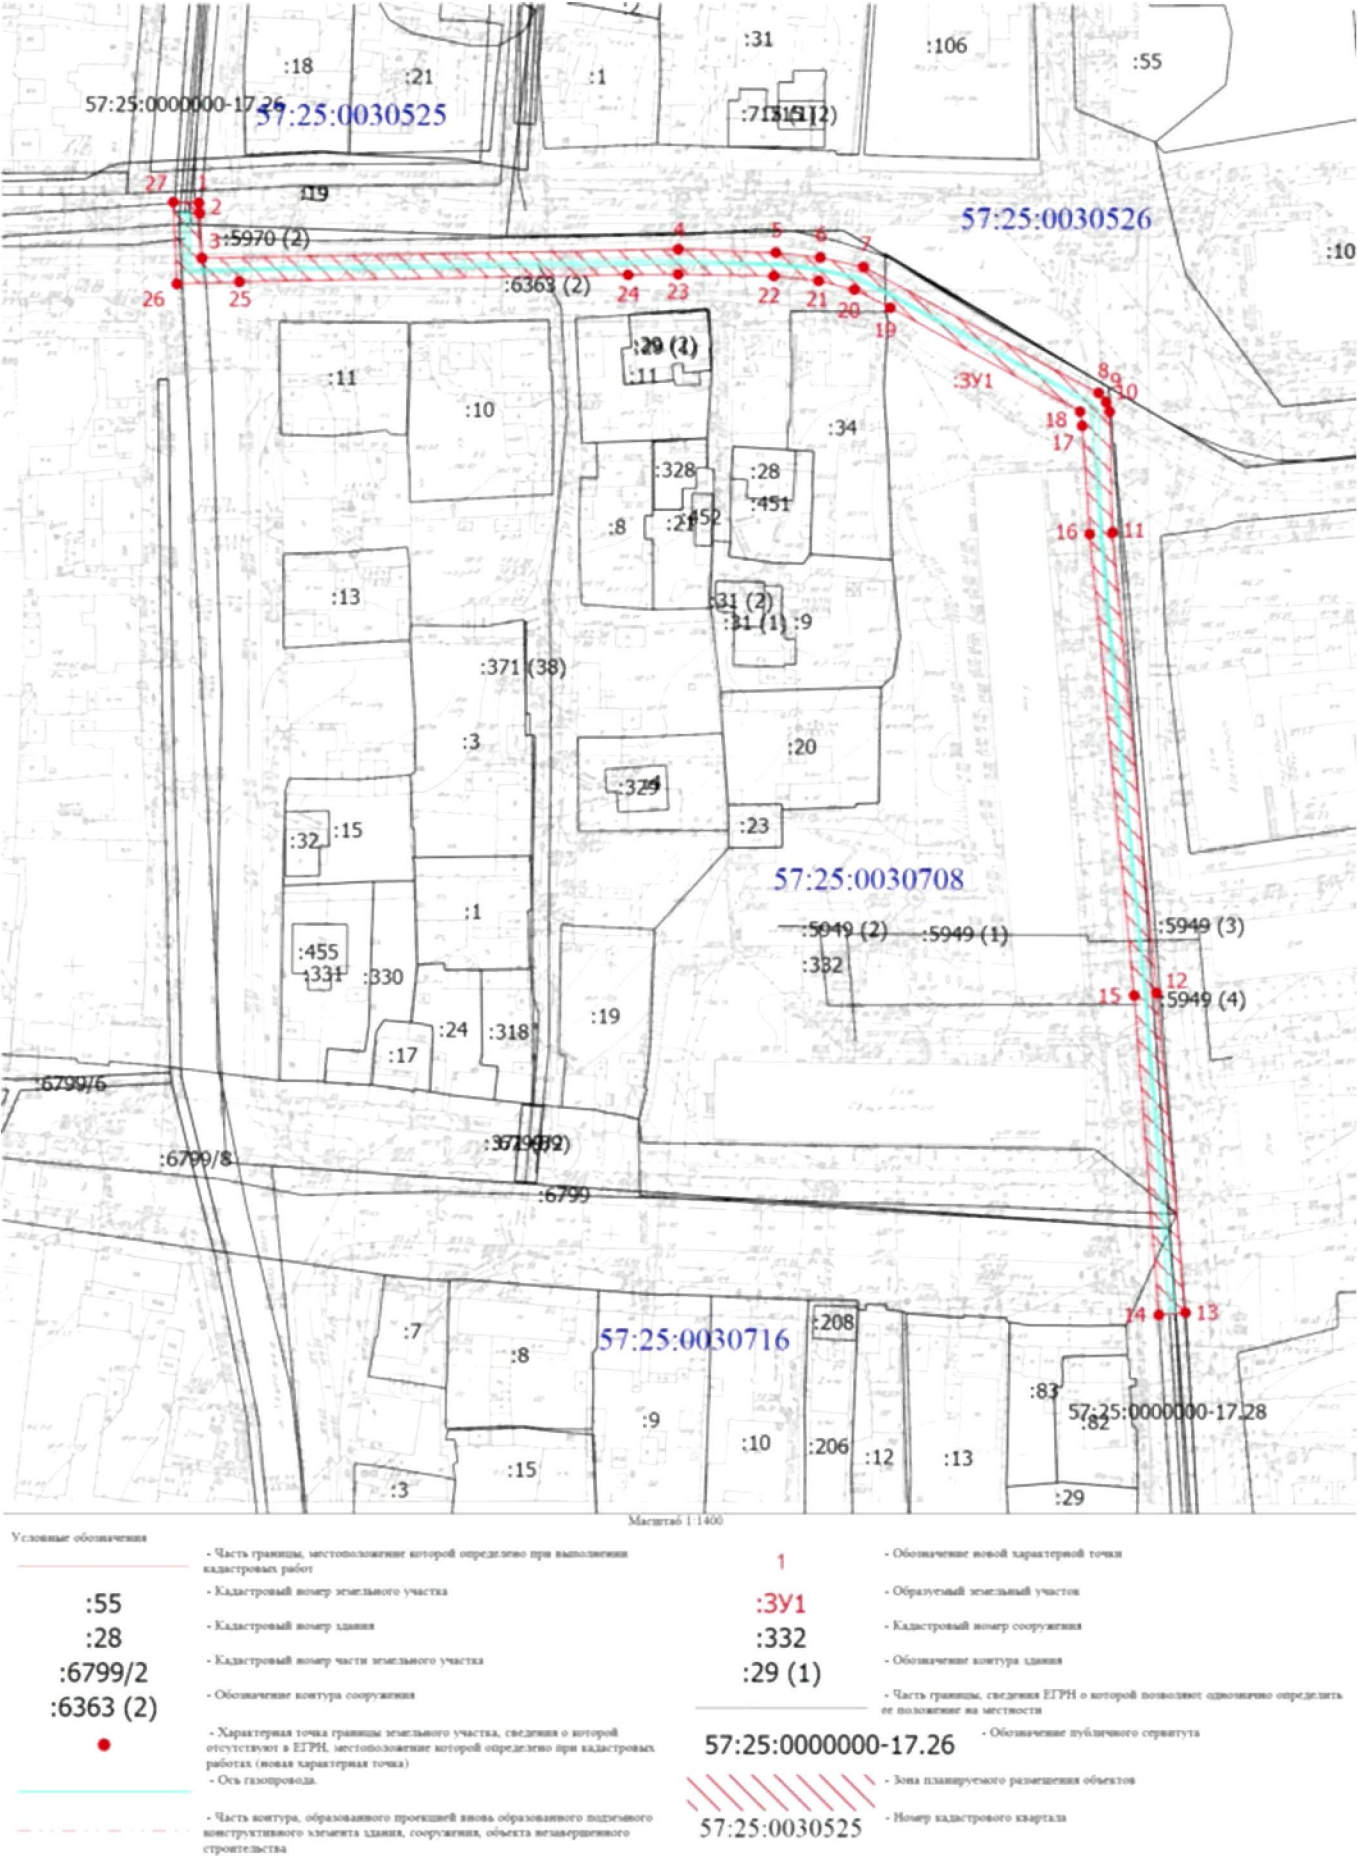

Кадастровый инженер



Шмидт Е.В.