

Схема расположения публичного сервитута в отношении части земельных участков с КН 57:25:0020428:320, 57:25:0020422:115 и на кадастровом квартале 57:25:0020428, установленного в целях эксплуатации линейного объекта: Газопровод г. Орёл, ул. Широко-Холодная.

Условный номер земельного участка для установления публичного сервитута: 57:25:0000000:ЗУ1

Местоположение: Российская Федерация, Орловская область, г. Орёл, ул. Широко-Холодная

Площадь земельного участка для установления публичного сервитута 1550 кв.м.

Площадь публичного сервитута составляет: 1550 кв.м.


В том числе:

57:25:0020428:ЗУ1 – 1279 кв.м.,

57:25:0020422:115:ЗУ1 – 256 кв.м.;

57:25:0020428:320:ЗУ1 – 15 кв.м.,

Обозначение характерных точек границ	Координаты	
	X	Y
Система координат МСК-57		
1	356289,89	1289288,53
2	356263,89	1289282,17
3	356240,47	1289276,19
4	356230,13	1289274,10
5	356228,59	1289273,74
6	356229,52	1289269,85
7	356230,68	1289270,12
8	356231,10	1289268,72
9	356232,10	1289269,02
10	356291,22	1289283,80
11	356398,40	1289313,46
12	356464,94	1289332,02
13	356497,04	1289340,51
14	356529,76	1289347,72
15	356530,94	1289353,47
16	356527,20	1289352,59
17	356499,07	1289345,94
18	356463,92	1289336,36
19	356397,10	1289318,61
1	356289,89	1289288,53

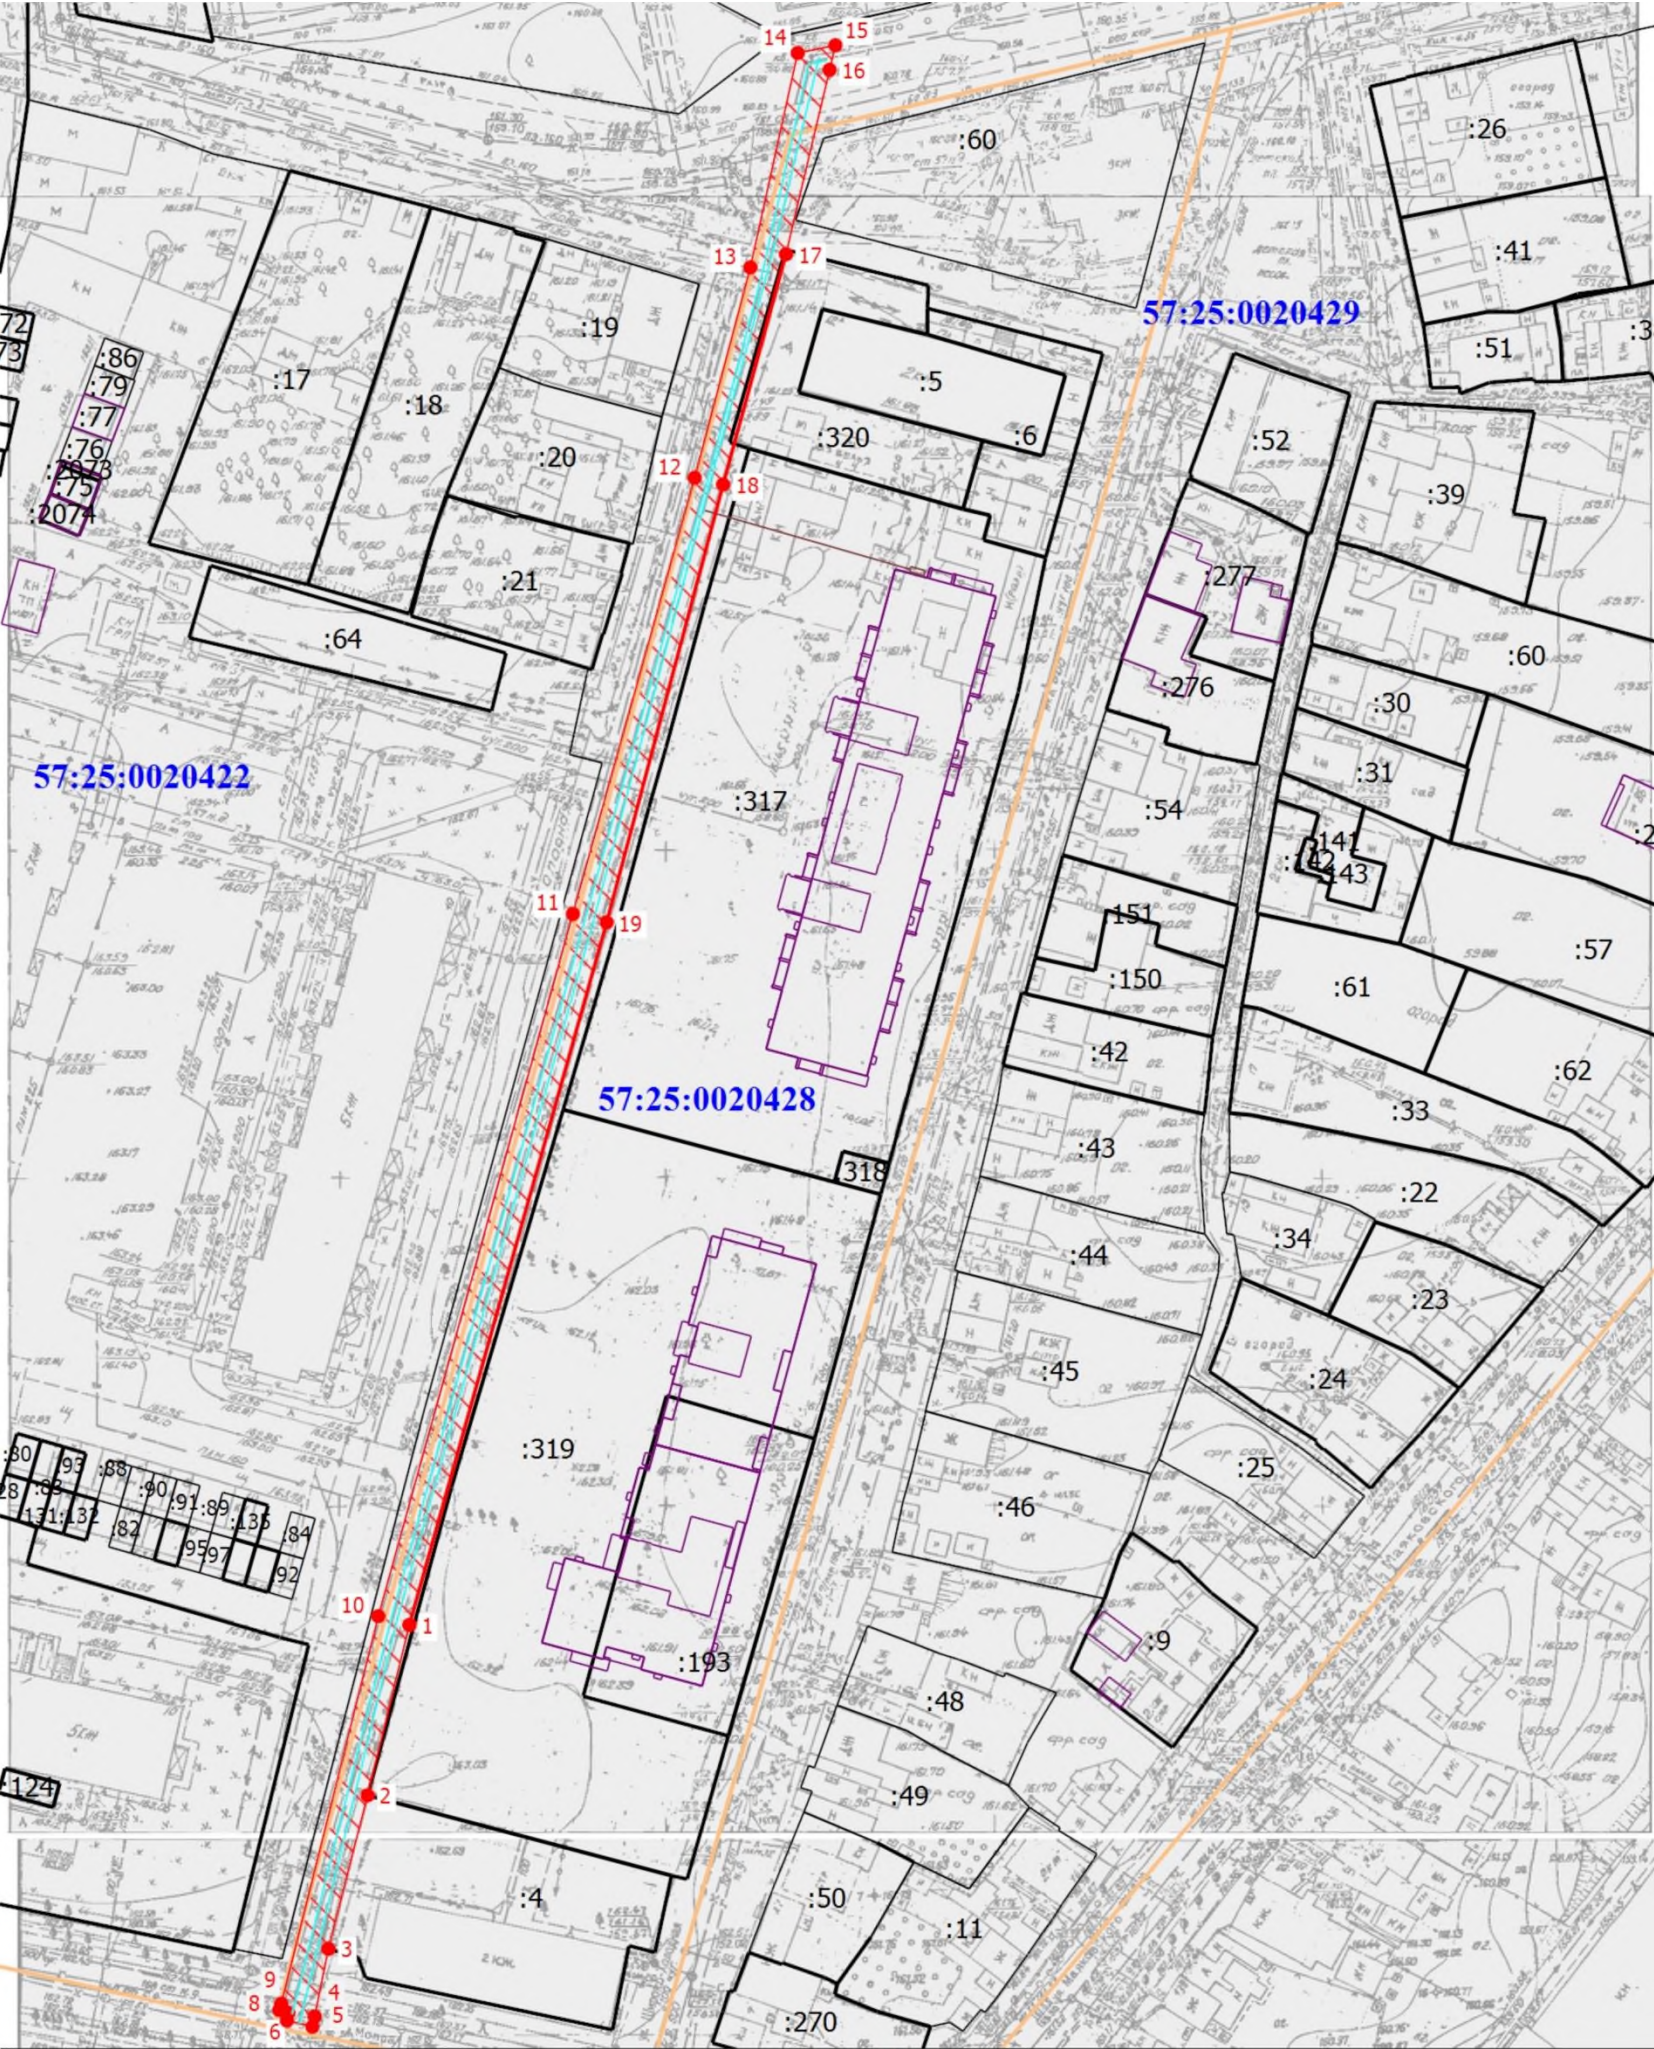

Условные обозначения

57:25:0020422

●

—

—

—

—

—

—

—

—

—

—

- Часть границы, местоположение которой определено при выполнении кадастровых работ

- Характерная точка границы земельного участка, сведения о которой отсутствуют в ЕГРН, местоположение которой определено при кадастровых работах (новая характерная точка)

- Номер кадастрового квартала

- Граница земельного участка

- Граница сооружения

- Ось газопровода

1

:317

—

—

—

- Зона планируемого размещения объекта

- Обозначение новой характерной точки

- Кадастровый номер земельного участка

- Граница здания

- Граница кадастрового квартала

Кадастровый инженер

Валерий

Валентиновна

Ольга

Вегеро

Вегеро О.В. 25.04.2025 г.