


Схема расположения публичного сервитута на кадастровом квартале 57:25:0030520, 57:25:0030524, 57:25:0030521, установленного в целях эксплуатации линейного объекта: Газопровод, г. Орёл, пер. Суворовский, ул. Грузовая, пер. Банный.

Условный номер земельного участка для установления публичного сервитута: 57:25:0000000:3У1
Местоположение: Российская Федерация, Орловская область, г. Орёл, пер. Суворовский, ул. Грузовая, пер. Банный.
Площадь земельного участка для установления публичного сервитута 1140 кв.м.
Площадь публичного сервитута составляет: 1140 кв.м.
В том числе:
57:25:0030520:3У1– 1057 кв.м.
57:25:0030521:3У1– 48 кв.м.
57:25:0030524:3У1– 35 кв.м.

Обозначение характерных точек границ	Координаты	
	X	Y
Система координат МСК-57		
1	359295,01	1291929,03
2	359269,79	1291928,39
3	359238,25	1291924,17
4	359154,63	1291915,80
5	359153,57	1291915,57
6	359120,19	1291912,22
7	359092,05	1291907,85
8	359073,17	1291905,96
9	359011,59	1291903,00
10	359011,79	1291899,00
11	359073,42	1291901,96
12	359092,61	1291903,89
13	359120,75	1291908,26
14	359154,23	1291911,62
15	359155,29	1291911,84
16	359238,74	1291920,20
17	359270,07	1291924,39
18	359295,11	1291925,03
1	359295,01	1291929,03

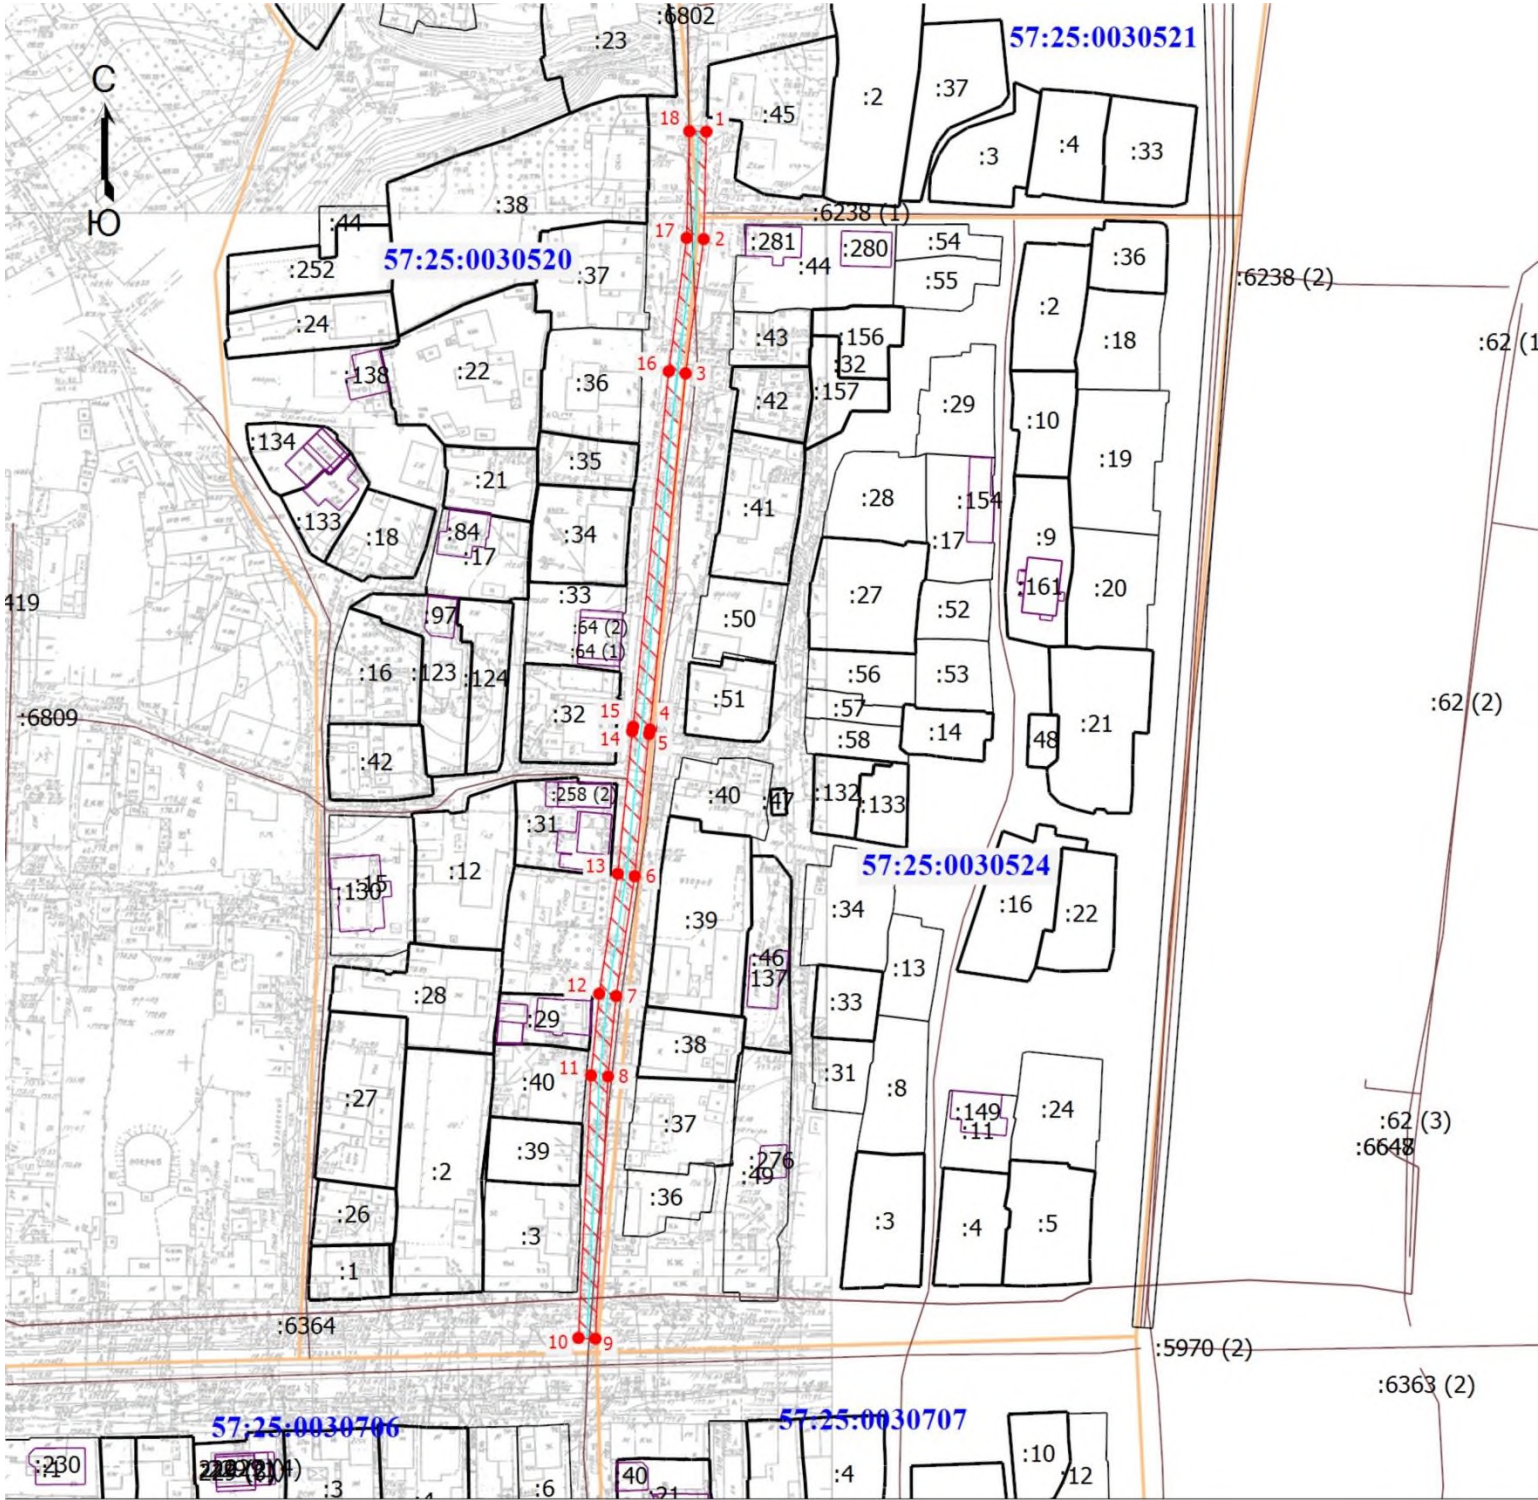

- Условные обозначения
- Часть границы, местоположение которой определено при выполнении кадастровых работ
 - Характерная точка границы земельного участка, сведения о которой отсутствуют в ЕГРН, местоположение которой определено при кадастровых работах (новая характерная точка)
 - Обозначение новой характерной точки
 - Кадастровый номер земельного участка
 - Обозначение контура здания
 - Граница земельного участка
 - Граница здания
 - Граница сооружения
 - Граница кадастрового квартала
 - Зона планируемого размещения объекта
 - Ось газопровода
 - Номер кадастрового квартала

Кадастровый инженер



Шмидт Е.В. 14.04.2025 г.