


Схема расположения публичного сервитута в отношении части земельного участка с 57:25:0030521:2 и на кадастровых кварталах 57:25:0030521; 57:25:0030524, установленного в целях эксплуатации линейного объекта: Газопровод, г. Орёл, пер. Банный, в районе д. 3.

Условный номер земельного участка для установления публичного сервитута: 57:25:0000000:3У1
Местоположение: Российская Федерация, Орловская область, г. Орёл, пер. Банный, в районе д. 3.
Площадь земельного участка для установления публичного сервитута 126 кв.м.
Площадь публичного сервитута составляет: 126 кв.м.
В том числе:
57:25:0030521:3У1– 90 кв.м.
57:25:0030524:3У1– 33 кв.м.
57:25:0030521:2:3У1– 3 кв.м.

Обозначение характерных точек границ	Координаты	
	X	Y
Система координат МСК-57		
1	359278,03	1291990,62
2	359273,45	1291990,20
3	359274,20	1291960,93
4	359274,24	1291959,36
5	359278,24	1291959,46
6	359278,20	1291961,03
7	359277,53	1291986,56
8	359278,32	1291986,62
1	359278,03	1291990,62

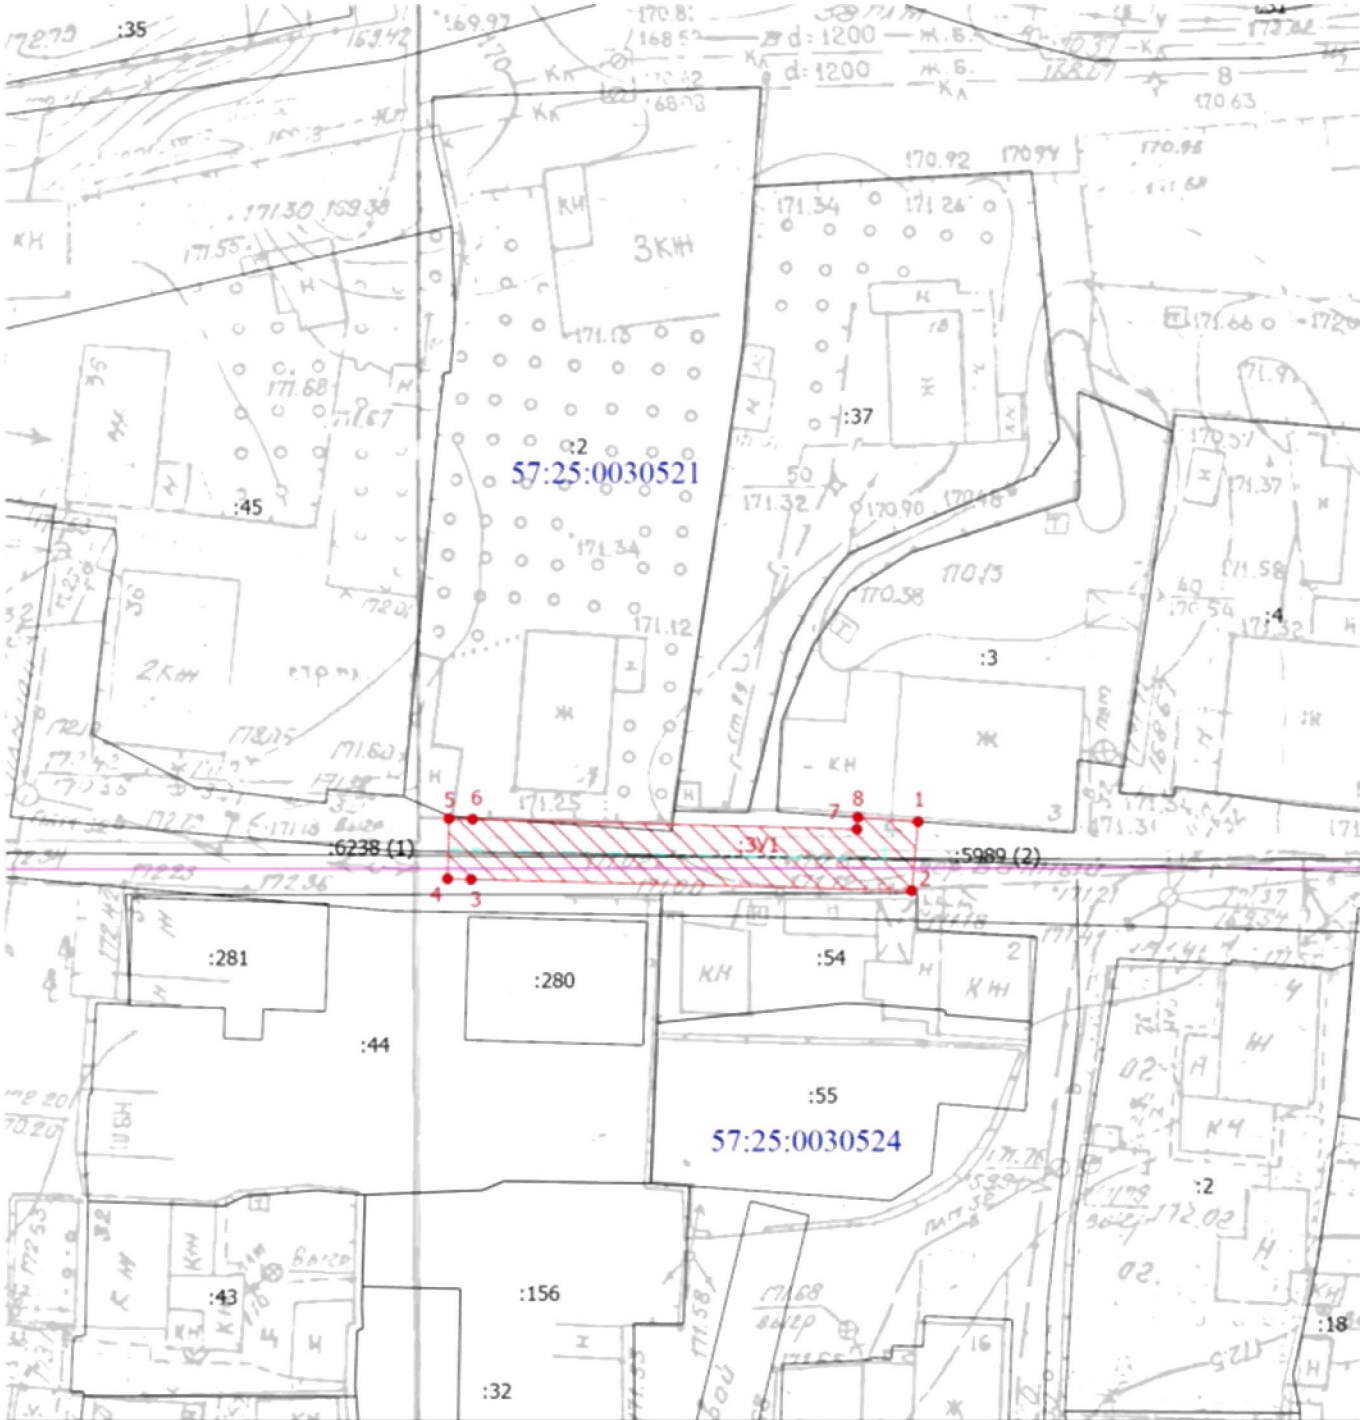

Условные обозначения

- :45

:280

- Часть границы, местоположение которой определено при выполнении кадастровых работ

- Кадастровый номер земельного участка

- Кадастровый номер здания

- Часть контура, образованного проекцией вновь образованного подземного конструктивного элемента здания, сооружения, объекта незавершенного строительства

- Граница кадастрового квартала

- Зона планируемого размещения объектов

- Ось газопровода.

1

:3У1

:5989 (2)

•

57:25:0030521

- Обозначение новой характерной точки

- Образующий земельный участок

- Обозначение контура сооружения

- Часть границы, сведения ЕГРН о которой позволяют однозначно определить ее положение на местности

- Характерная точка границы земельного участка, сведения о которой отсутствуют в ЕГРН, местоположение которой определено при кадастровых работах (новая характерная точка)

- Номер кадастрового квартала
- Кадастровый инженер
-
- Шмидт Е.В.