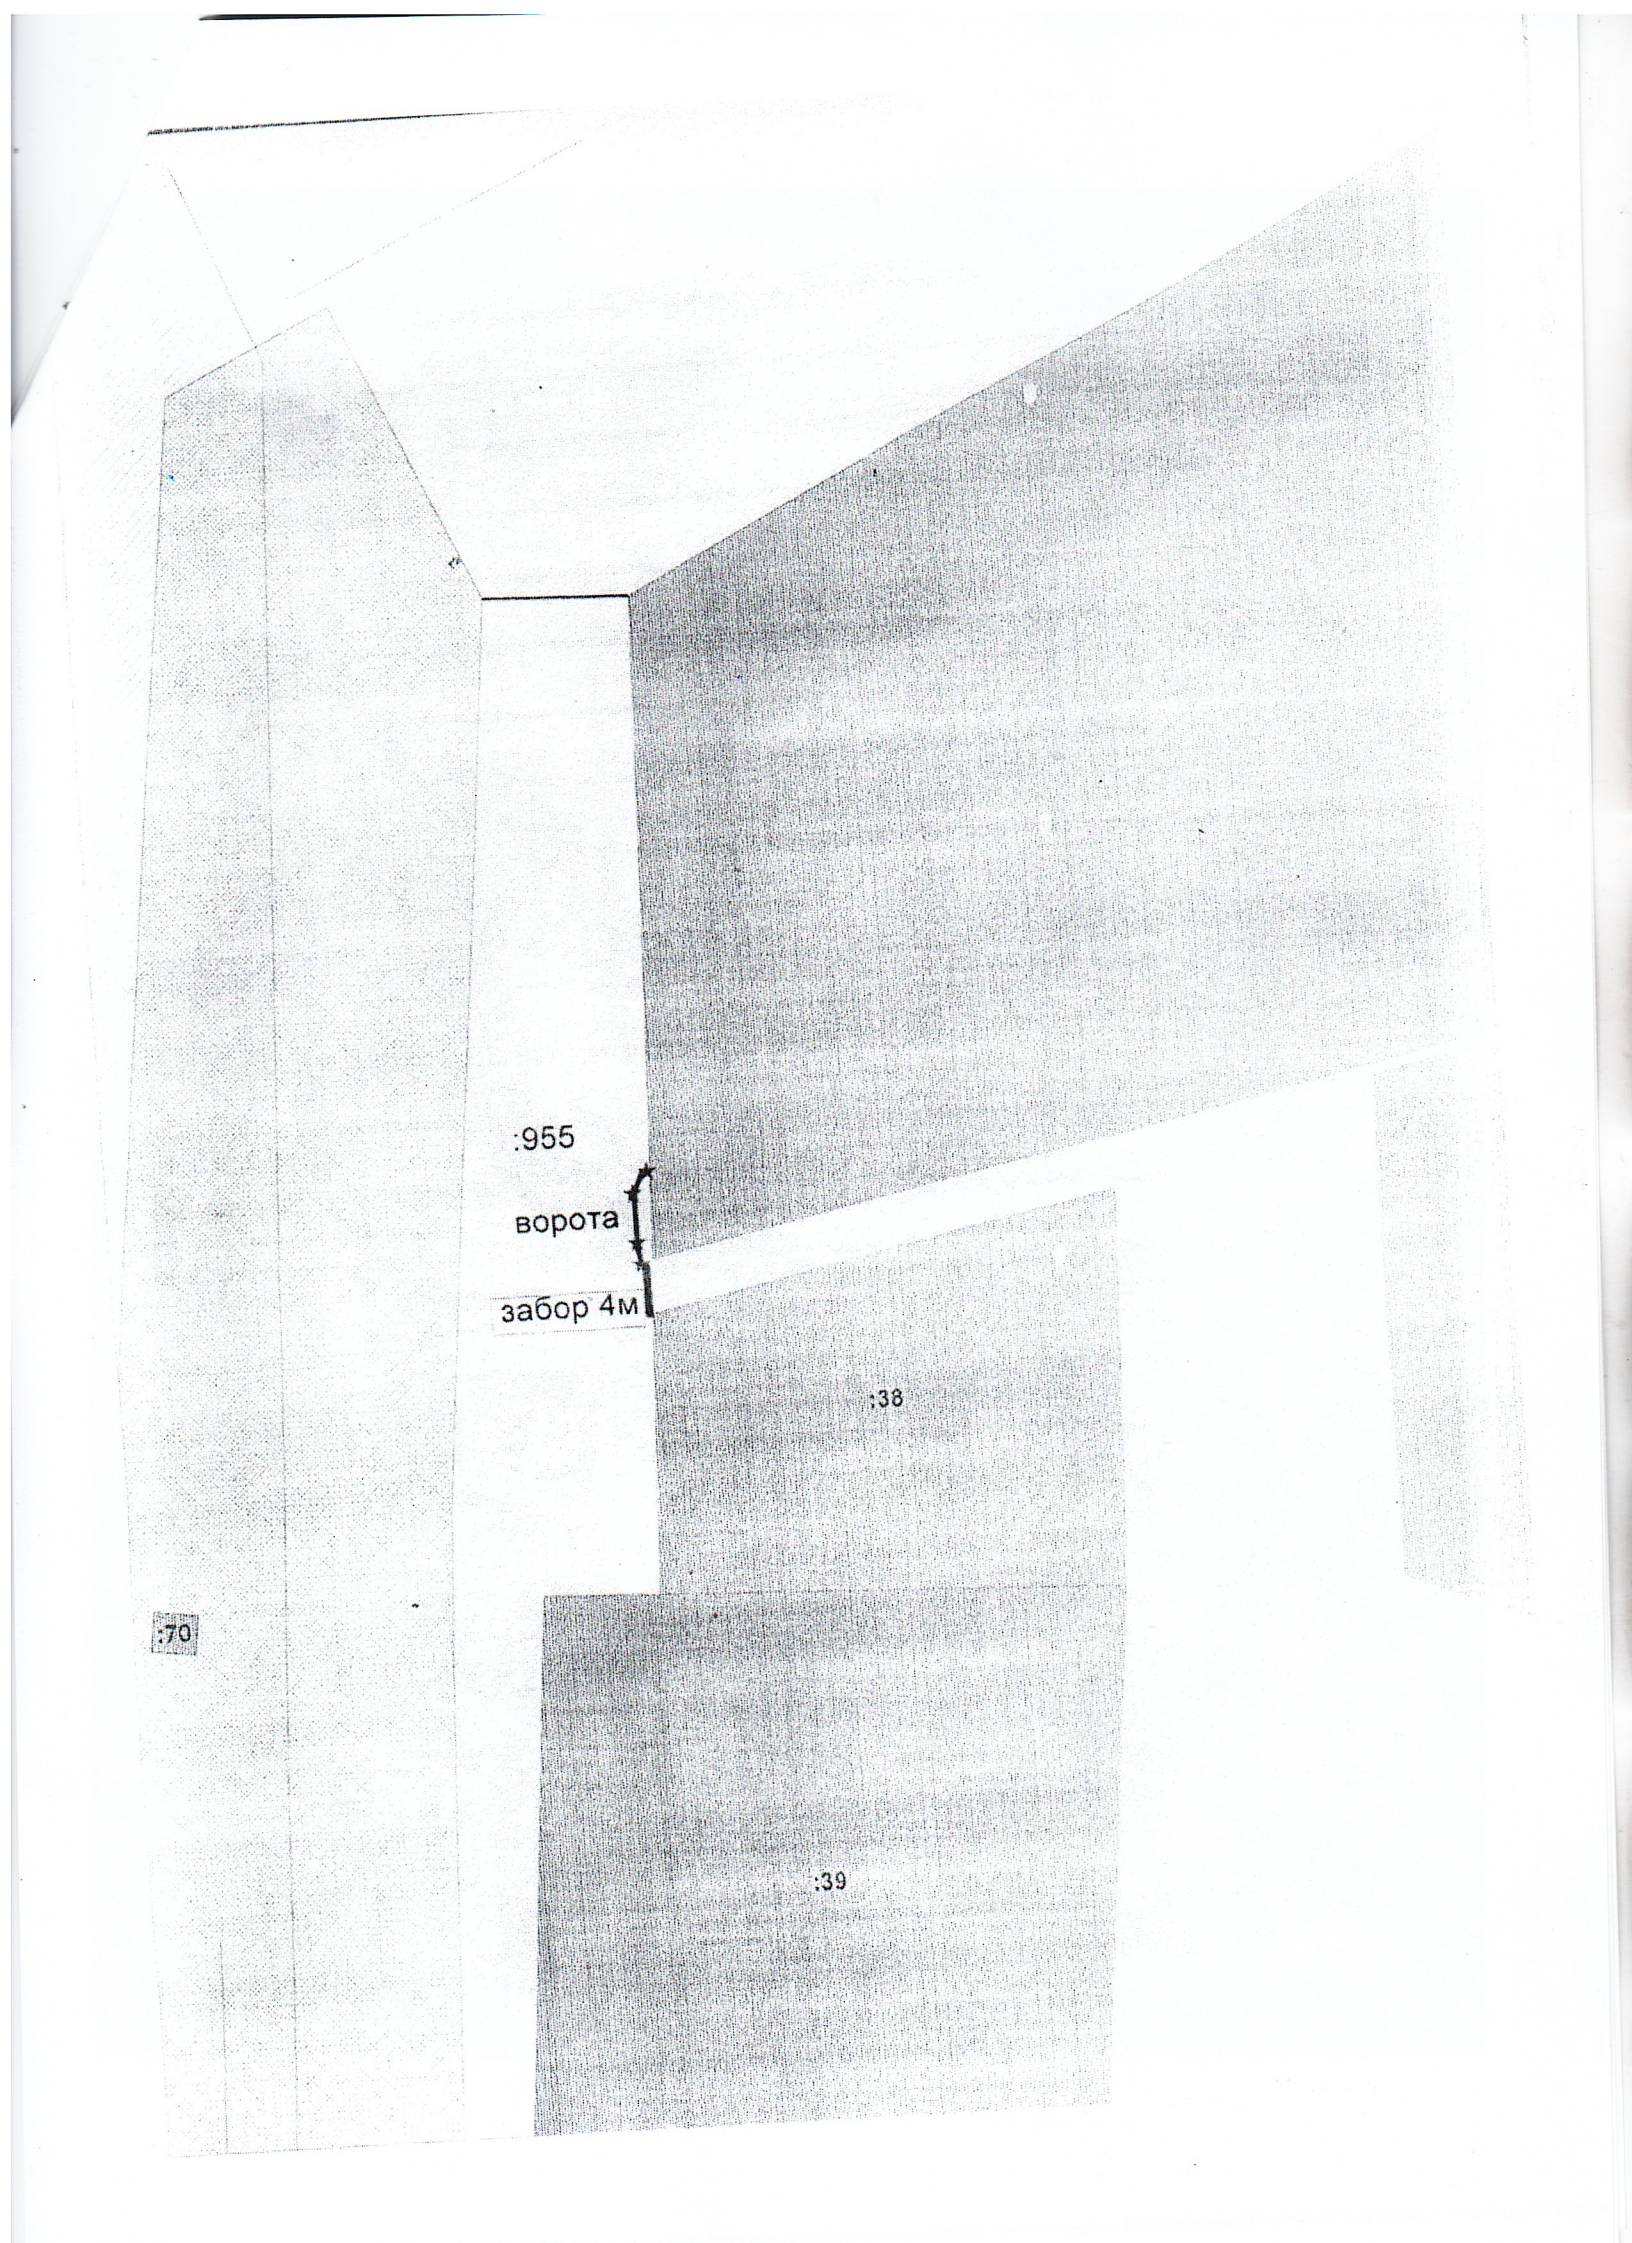
:955
ворота
забор 4м
:38
:70
:39