


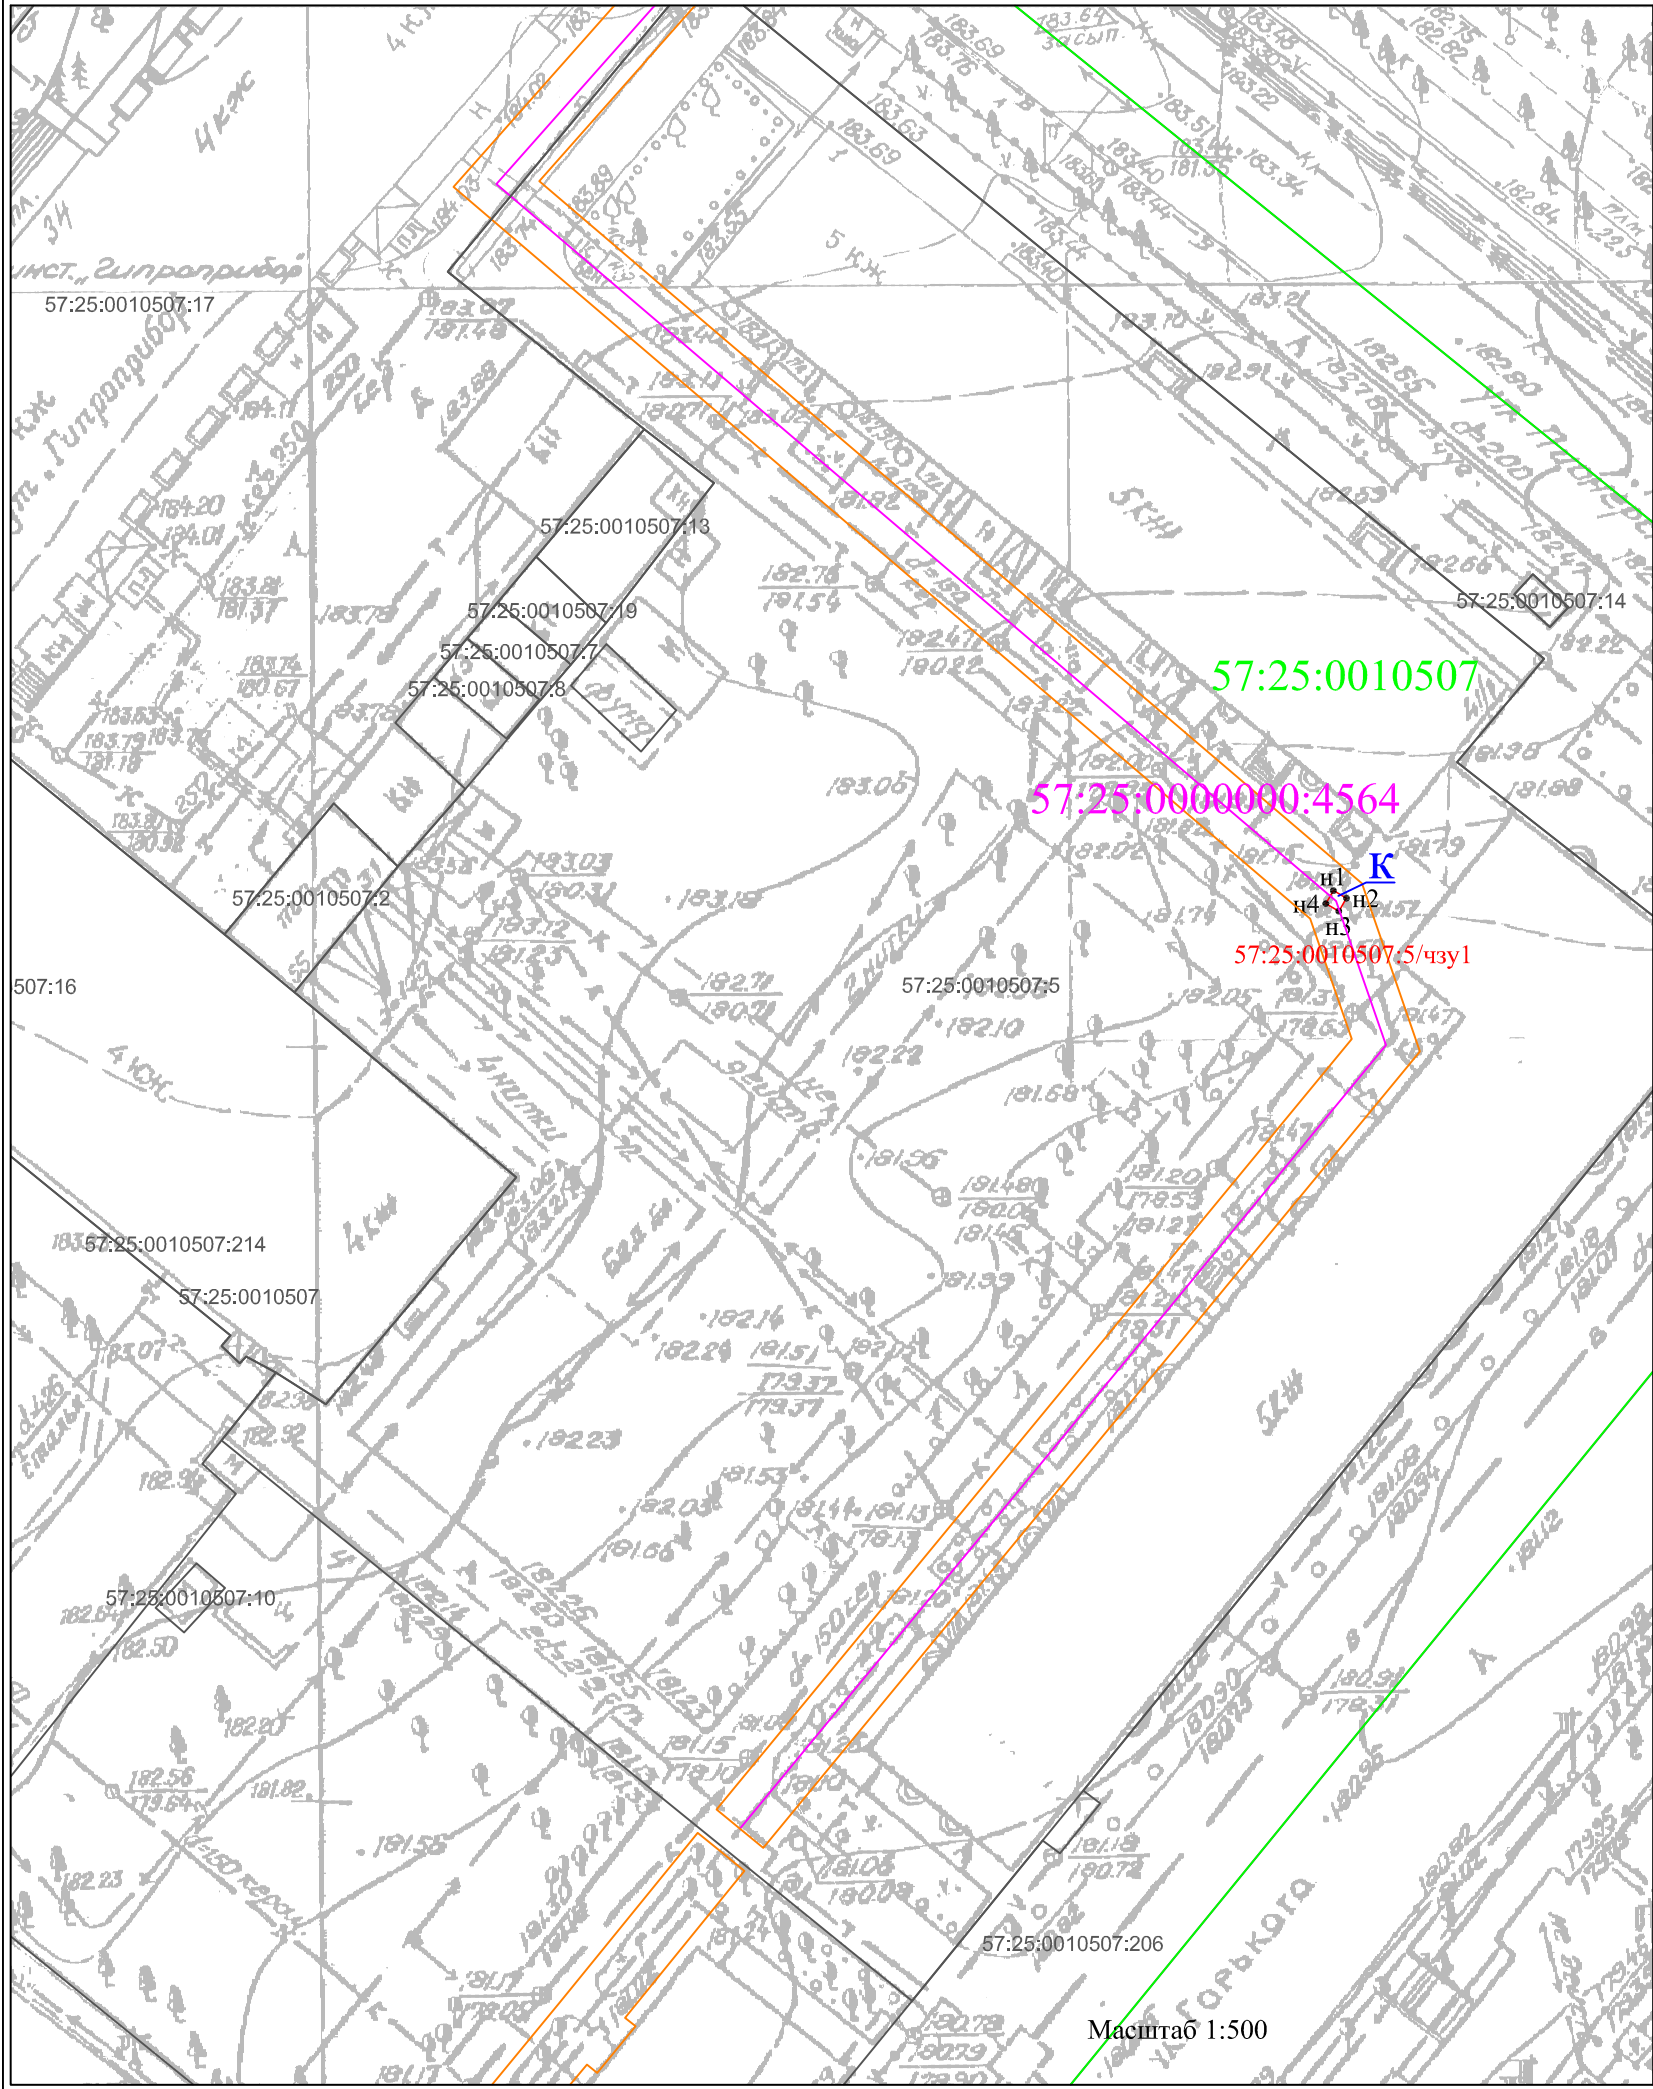

Приложение		
к постановлению		
от _____ 2020 г.		
№ _____		
Схема расположения публичного сервитута на ЗУ 57:25:0010507:5 на кадастровом плане территории 57:25:0010507,устанавливаемого в целях эксплуатации наземной части газопровода с кад. № 57:25:0000000:4564. Местоположение: РФ, Орловская область, г Орёл		
Условный номер земельного участка		57:25:0010507:5/чзу1
Площадь земельного участка		1м ²
Обозначение характерных точек границы	Координаты, м	
	X	Y
	2	3
1	2	3
n1	358967,03	1289277,04
n2	358966,53	1289277,90
n3	358965,67	1289277,40
n4	358966,17	1289276,54
n1	358967,03	1289277,04

Условные обозначения: Система координат: МСК-57

- n1 - характерная точка границы, сведения о которой позволяют однозначно определить её на местности
- вновь образованная часть границы, сведения о которой достаточны для определения её местоположения
- граница охранной зоны
- граница кадастрового деления
- граница земельного участка, имеющая сведения в ЕГРН
- ось сооружения
- граница зданий по сведениям ЕГРН
- 57:25:0010507 - обозначение кадастрового квартала
- 57:25:0010507:204 - обозначение объекта недвижимости в кадастровом квартале
- 57:25:0010507:5/чзу1 - обозначение образованного земельного участка
- 57:25:0000000:4564 - обозначение сооружения в кадастровом квартале
- к - обозначение наземного элемента сооружения (колодец)
- о - обозначение наземного элемента сооружения (опора)
- ш - обозначение наземного элемента сооружения (ШРП)