


Схема расположения публичного сервитута в отношении кадастрового квартала 57:25:0040217, установленного в целях эксплуатации
линейного объекта: Газопровод, г. Орёл, пер. Межевой.

Условный номер земельного участка для установления публичного сервитута: 57:25:0040217:3У1
Местоположение: Российская Федерация, Орловская область, г. Орёл, переулок Межевой.
Площадь земельного участка для установления публичного сервитута 42 кв.м.
Площадь публичного сервитута составляет: 42 кв.м.
В том числе:
57:25:0040217:3У1– 42 кв.м.

Обозначение характерных точек границ	Координаты	
	X	Y
Система координат МСК-57		
1	361168,69	1293176,90
2	361167,07	1293177,71
3	361166,12	1293176,95
4	361167,37	1293175,39
5	361166,05	1293173,88
6	361173,41	1293167,44
7	361176,05	1293170,46
1	361168,69	1293176,90

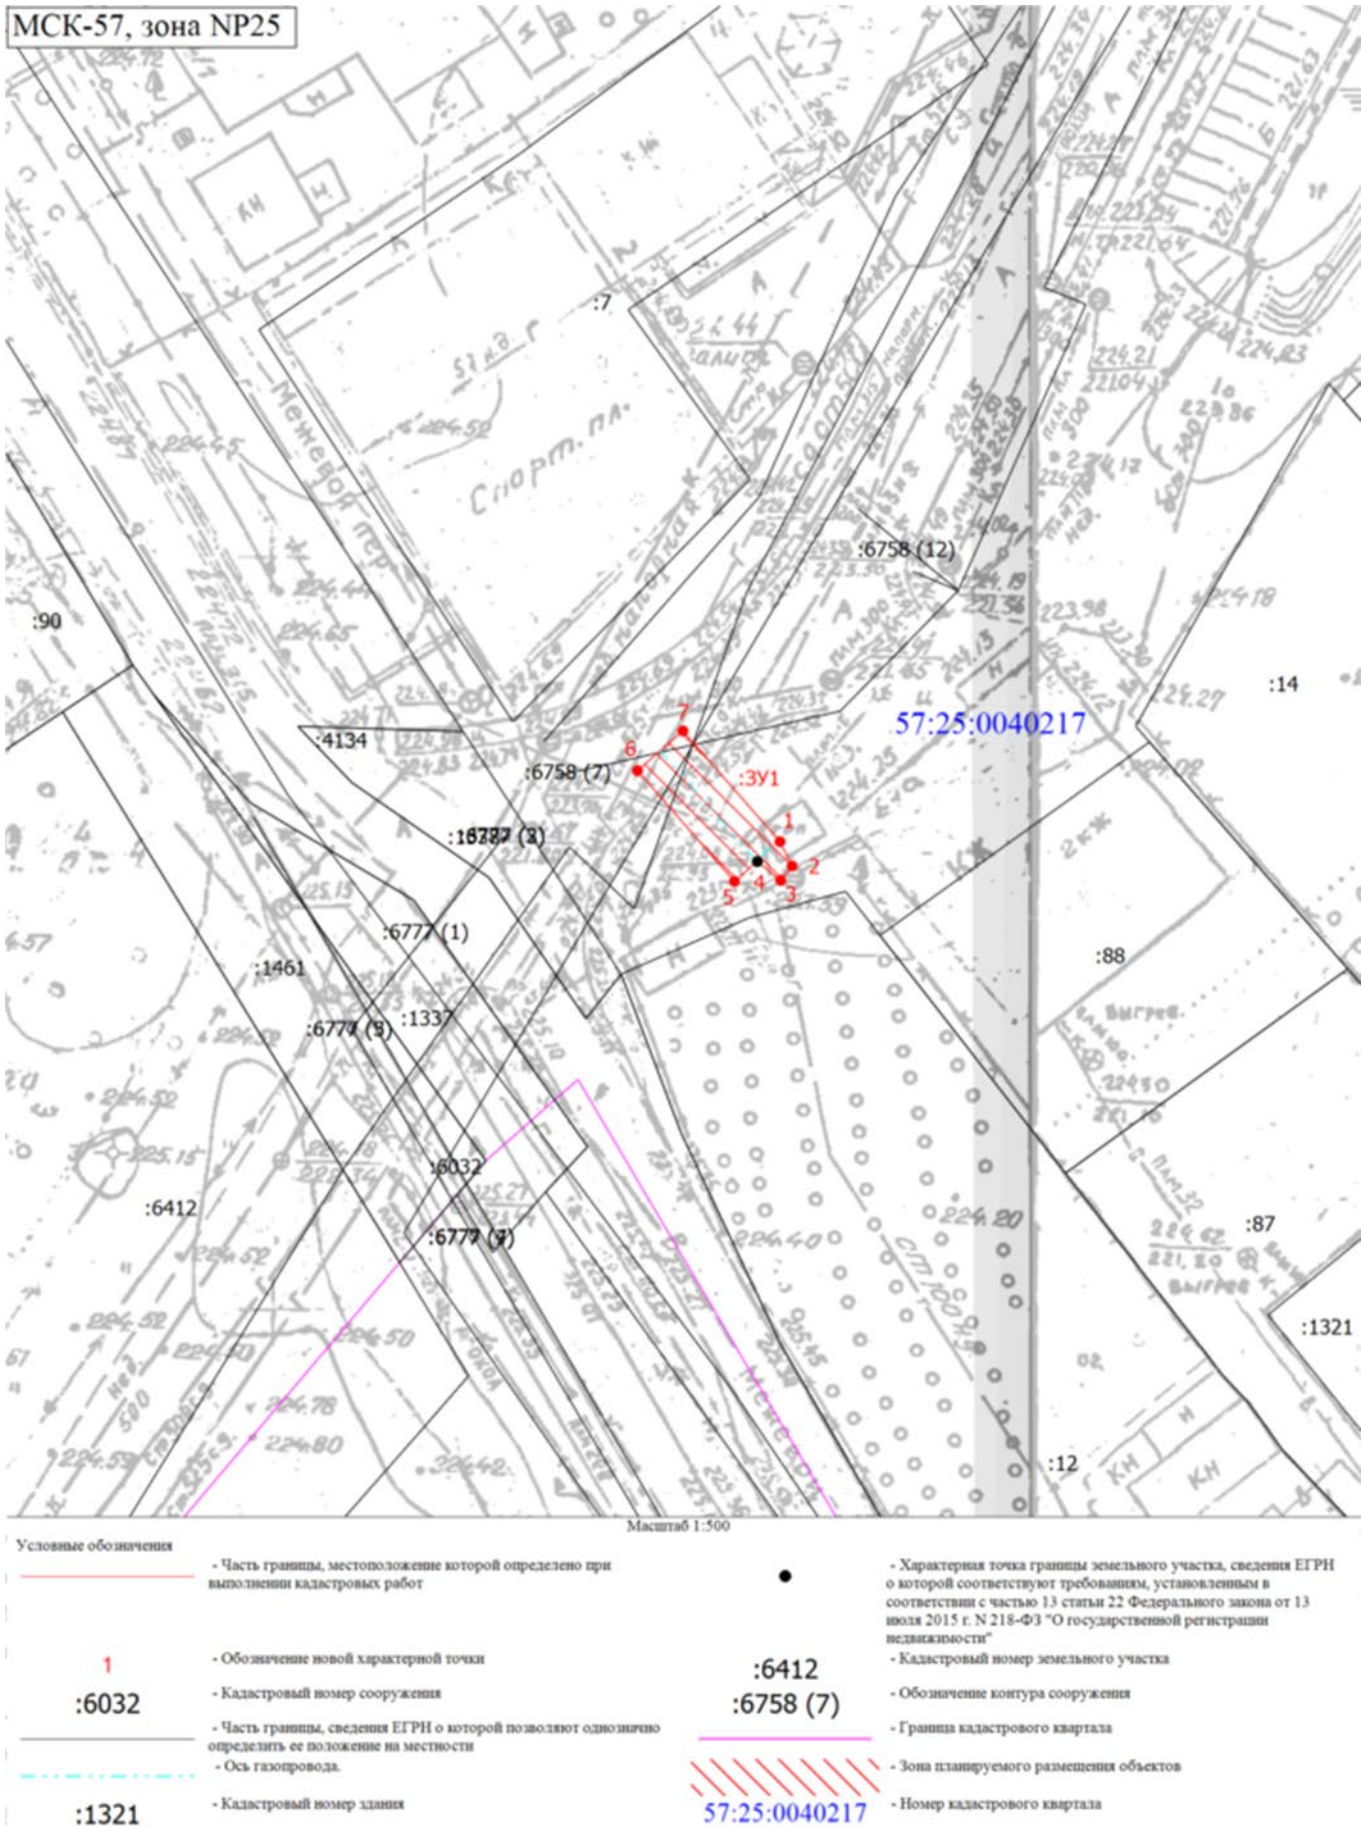

Кадастровый инженер



Шмидт Е.В.