


Схема расположения публичного сервитута в отношении частей земельных участков с КН 57:25:0020408:1, 57:25:0020408:77
установленного в целях эксплуатации линейного объекта Газопровод, г. Орёл, ул. Комсомольская, в районе д. 53

Условный номер земельного участка для установления публичного сервитута: 57:25:0020408: 3У1
Местоположение: Российская Федерация, Орловская область, г. Орёл, ул. Комсомольская, в районе д. 53
Площадь земельного участка для установления публичного сервитута 320 кв.м.
Площадь публичного сервитута составляет: 320 кв.м.
В том числе:
57:25:0020408:1:3У1 – 275 кв.м.
57:25:0020408:77:3У1 – 45 кв.м.

Обозначение характерных точек границ	Координаты	
	X	Y
Система координат МСК-57		
1	357033,31	1289149,81
2	357032,28	1289152,87
3	357030,38	1289152,22
4	357015,68	1289147,17
5	357012,52	1289146,31
6	357008,45	1289144,86
7	357000,13	1289141,77
8	356986,42	1289137,55
9	356980,62	1289135,56
10	356966,72	1289131,37
11	356962,49	1289132,14
12	356961,77	1289128,20
13	356967,10	1289127,23
14	356968,52	1289127,77
15	356979,84	1289131,16
16	356980,26	1289129,76
17	356984,10	1289130,90
18	356983,66	1289132,38
19	356987,69	1289133,76
20	356999,50	1289137,41
21	357000,13	1289135,84
22	357003,83	1289137,34
23	357003,29	1289138,68
24	357009,69	1289141,06
25	357011,94	1289141,84
26	357012,43	1289140,48
27	357016,19	1289141,84
28	357015,75	1289143,04
29	357016,80	1289143,33
30	357029,78	1289147,79
31	357030,25	1289146,41
32	357034,03	1289147,71
1	357033,31	1289149,81

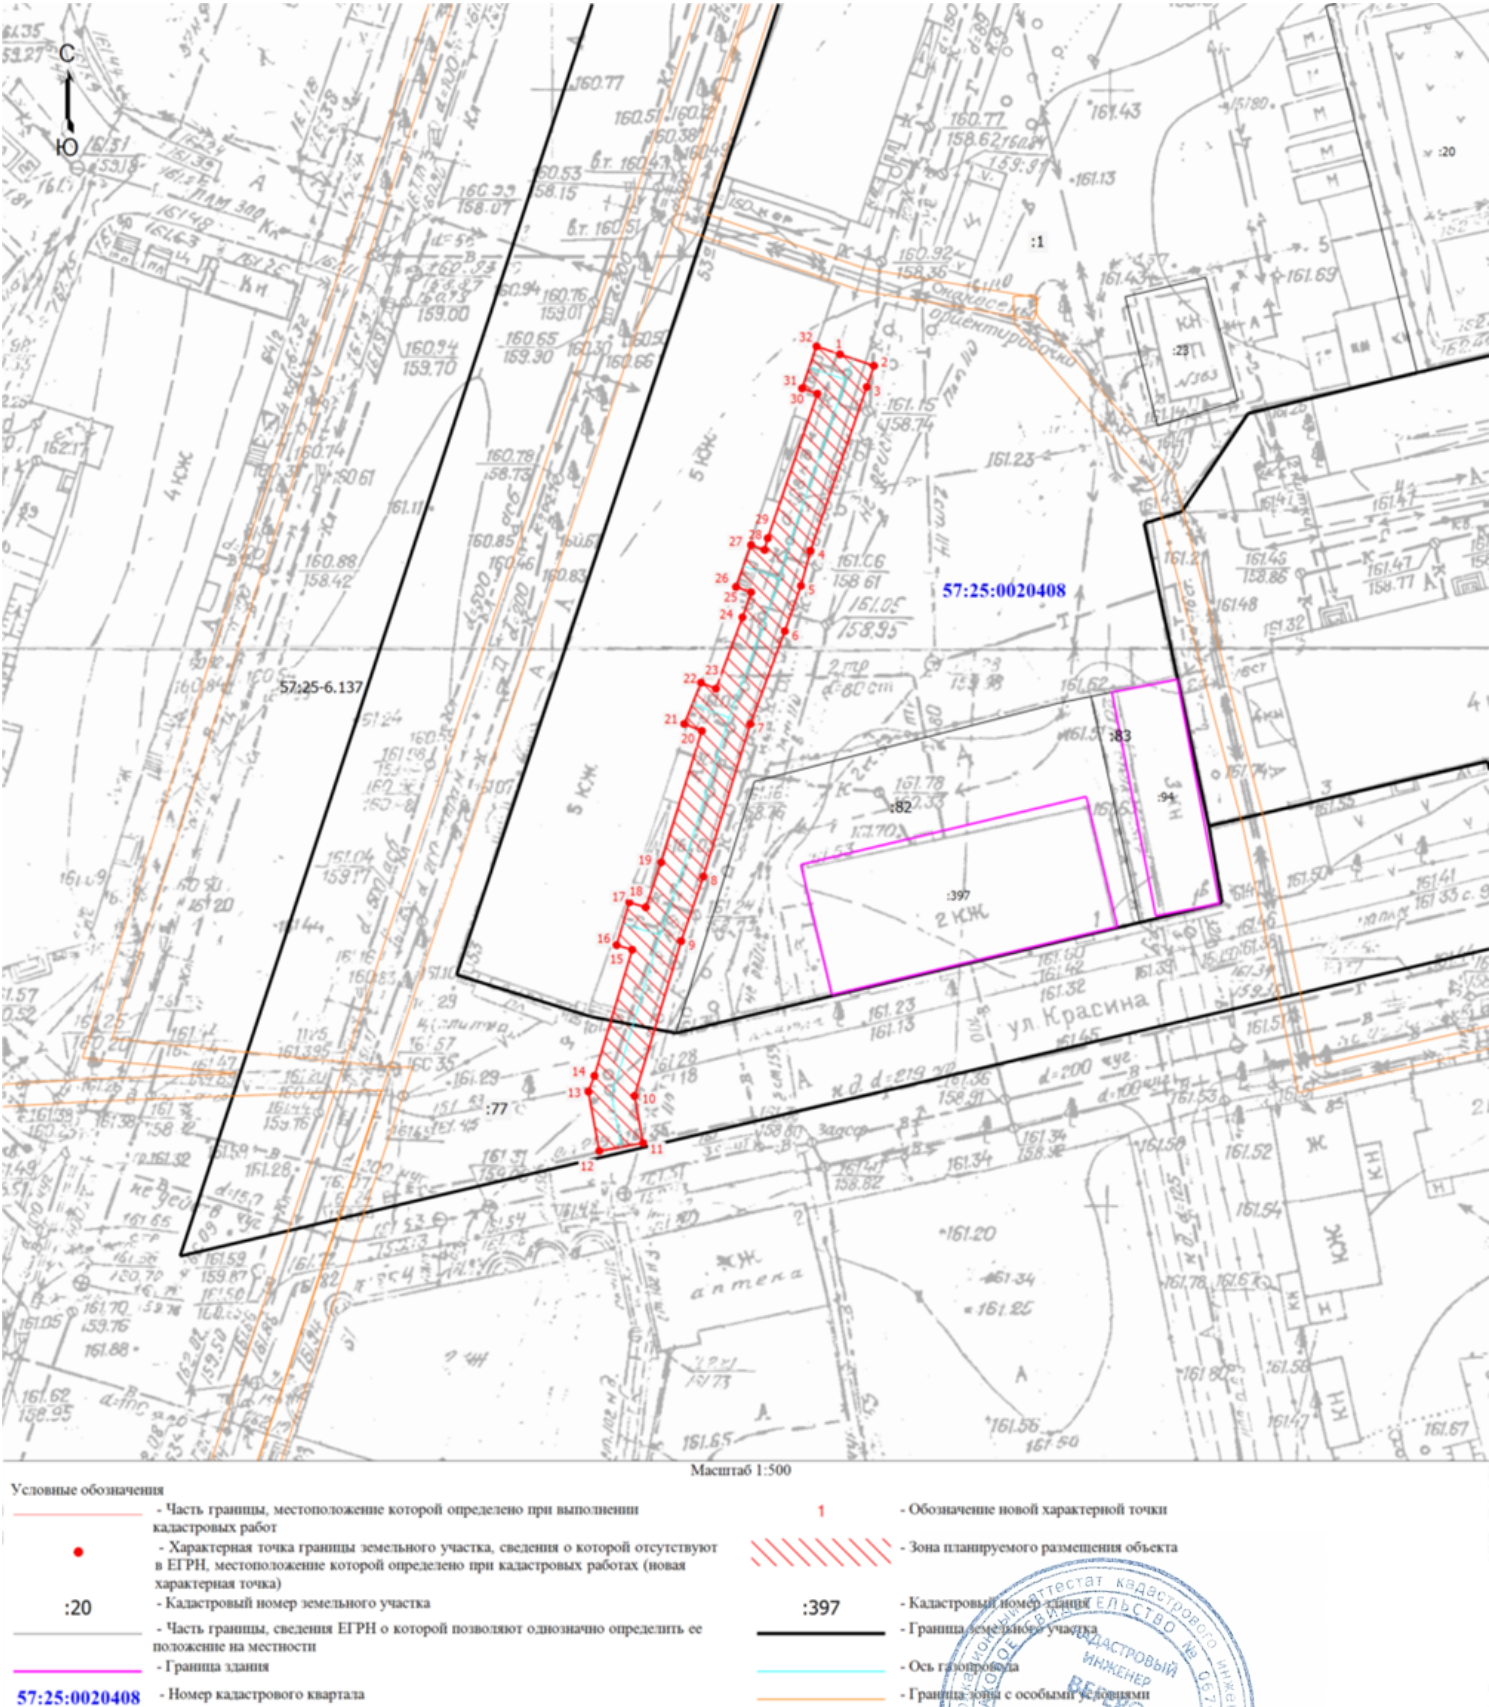

Кадастровый инженер Валентина Валентиновна Вегеро Вегеро О.В. 20.03.2025 г.