


Схема расположения публичного сервитута в отношении части земельного участка с КН 57:25:0030524:10 и на кадастровом квартале 57:25:0030524, установленного в целях эксплуатации линейного объекта: Газопровод г. Орел, пер. Мало-Грузовой, пер. Кутузовский.

Условный номер земельного участка для установления публичного сервитута: 57:25:0030524:3У1  
Местоположение: Российская Федерация, Орловская область, г. Орёл, пер. Мало-Грузовой, пер. Кутузовский.  
Площадь земельного участка для установления публичного сервитута 49 кв.м.  
Площадь публичного сервитута составляет: 49 кв.м.  
В том числе:  
57:25:0030524:3У1 – 47 кв.м.  
57:25:0030524:10:3У1 – 2 кв.м.

| Обозначение<br>характерных<br>точек<br>границ | Координаты |            |
|-----------------------------------------------|------------|------------|
|                                               | X          | Y          |
| Система координат МСК-57                      |            |            |
| 1                                             | 359235,66  | 1292001,13 |
| 2                                             | 359223,39  | 1292000,73 |
| 3                                             | 359223,55  | 1291996,73 |
| 4                                             | 359231,66  | 1291997,04 |
| 5                                             | 359231,66  | 1291996,88 |
| 6                                             | 359235,66  | 1291996,88 |
| 1                                             | 359235,66  | 1292001,13 |

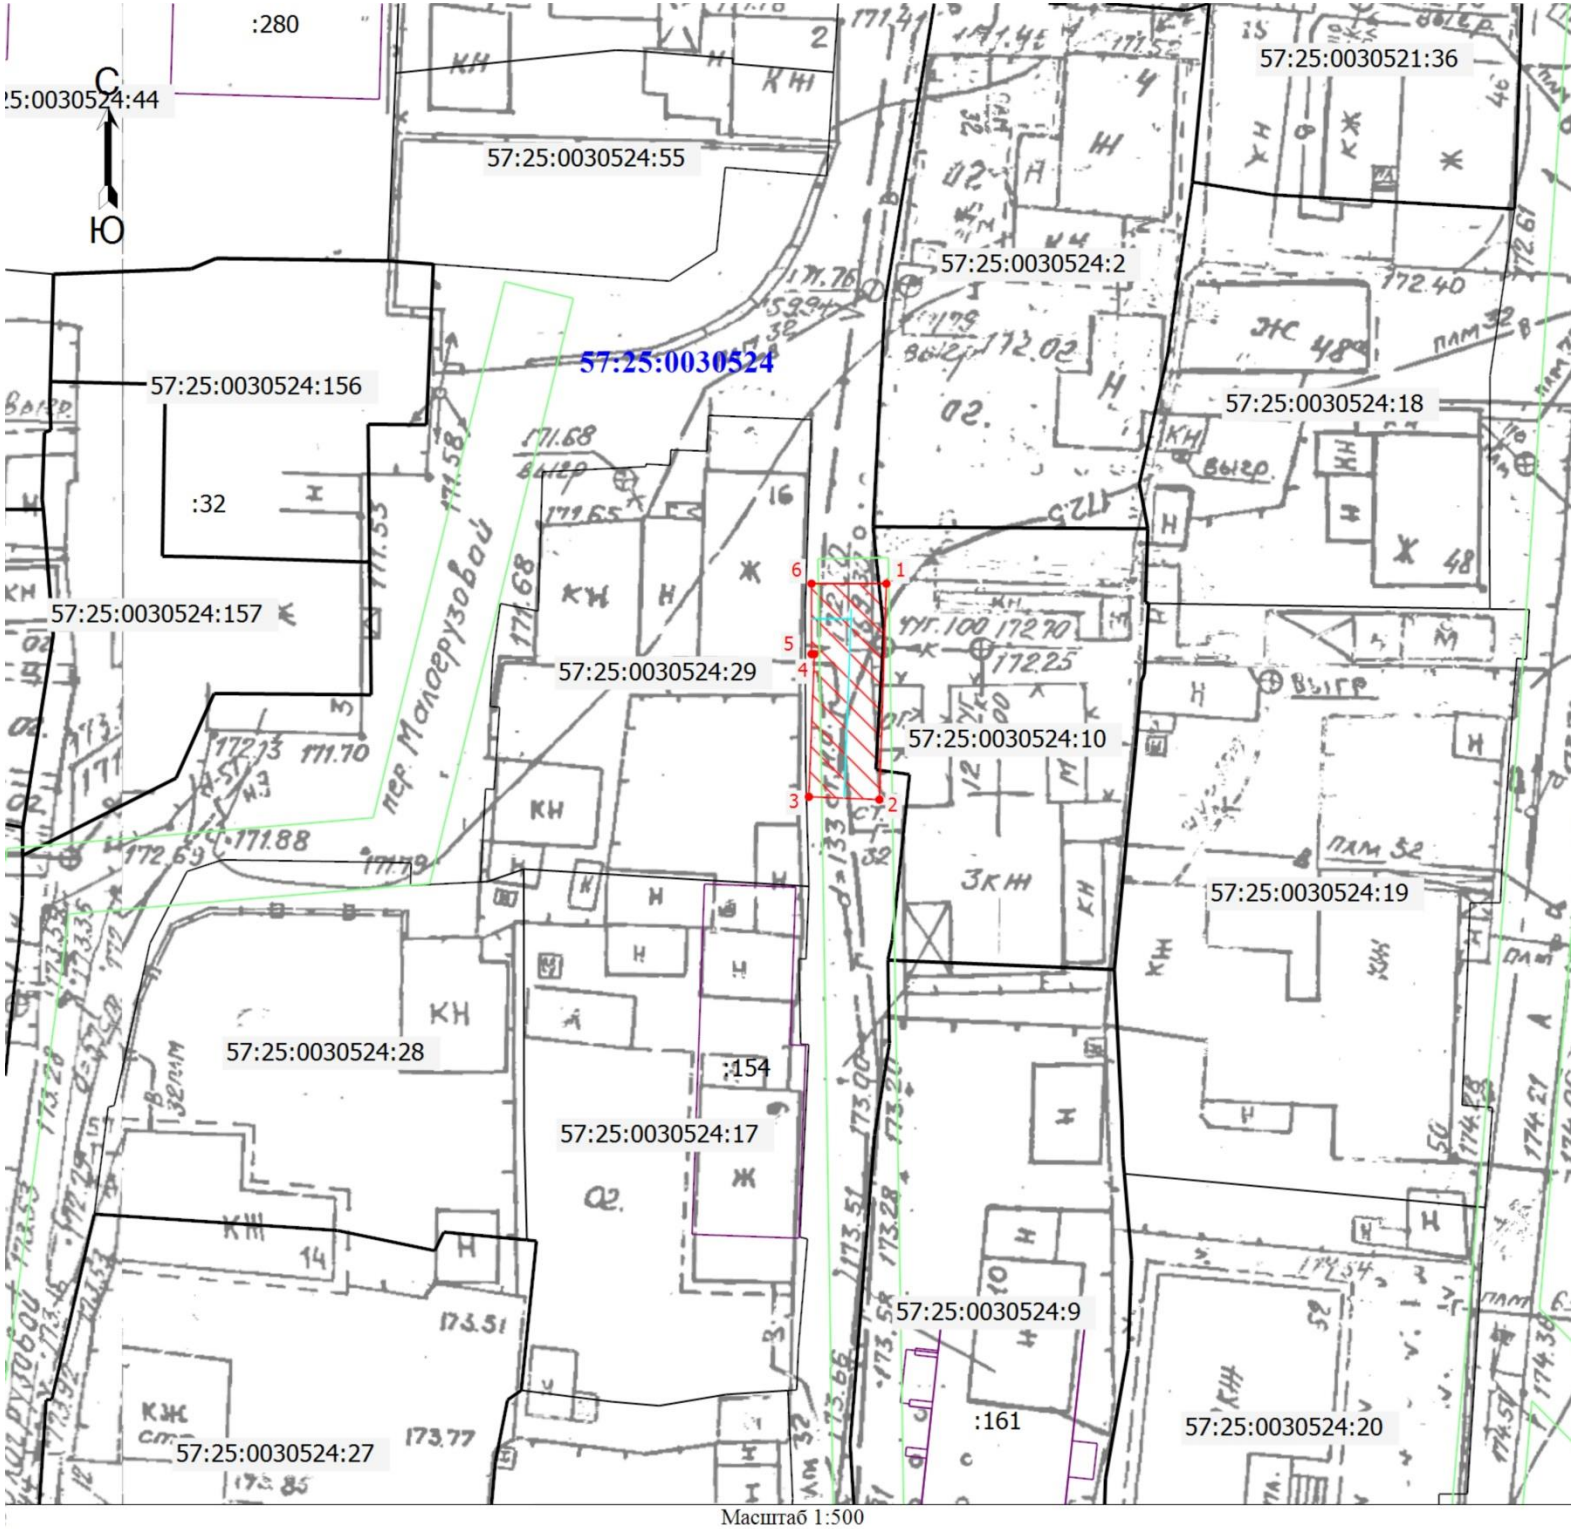

- Условные обозначения
- Часть границы, местоположение которой определено при выполнении кадастровых работ
  - Характерная точка границы земельного участка, сведения о которой отсутствуют в ЕГРН, местоположение которой определено при кадастровых работах (новая характерная точка)
  - Обозначение новой характерной точки
  - Кадастровый номер земельного участка
  - Кадастровый номер здания
  - Часть контура, образованного проекцией вновь образованного подземного конструктивного элемента здания, сооружения, объекта незавершенного строительства
  - Граница земельного участка
  - Граница здания
  - Граница сооружения
  - Граница кадастрового квартала
  - Граница зоны с особыми условиями
  - Зона планируемого размещения объекта
  - Ось газопровода
  - Номер кадастрового квартала

Кадастровый инженер



Шмидт Е.В. 11.04.2025 г.