

установленного в целях эксплуатации линейного объекта: Газопровода г. Орел, ул. Михалицына, в районе д. 20, д. 38.

Условный номер земельного участка для установления публичного сервитута: 57:25:0040212:3У1

Местоположение: Российская Федерация, Орловская область, г. Орёл, ул. Михалицына, в районе д. 20, д. 38

Площадь земельного участка для установления публичного сервитута 1347 кв.м.

Площадь публичного сервитута составляет: 1347 кв.м.

В том числе:

57:25:0040212:3Y1 – 376 KB.M.

57:25:0040212:25:3Y1 – 82 KB.M.

57:25:0040212:18:3Y1 – 53 KB.M.

57:25:0040212:26:3Y1 – 50 KB.M.


57:25:0040212:19:3Y1 – 117 KB.M.

57:25:0040212:47:3Y1 – 20 KB.M.

57:25:0040212:20:3Y1 – 445 KB.M.

57:25:0040212:22:3Y1 – 67 KB.M.

57:25:0040212:24:3Y1 – 137 KB.M.

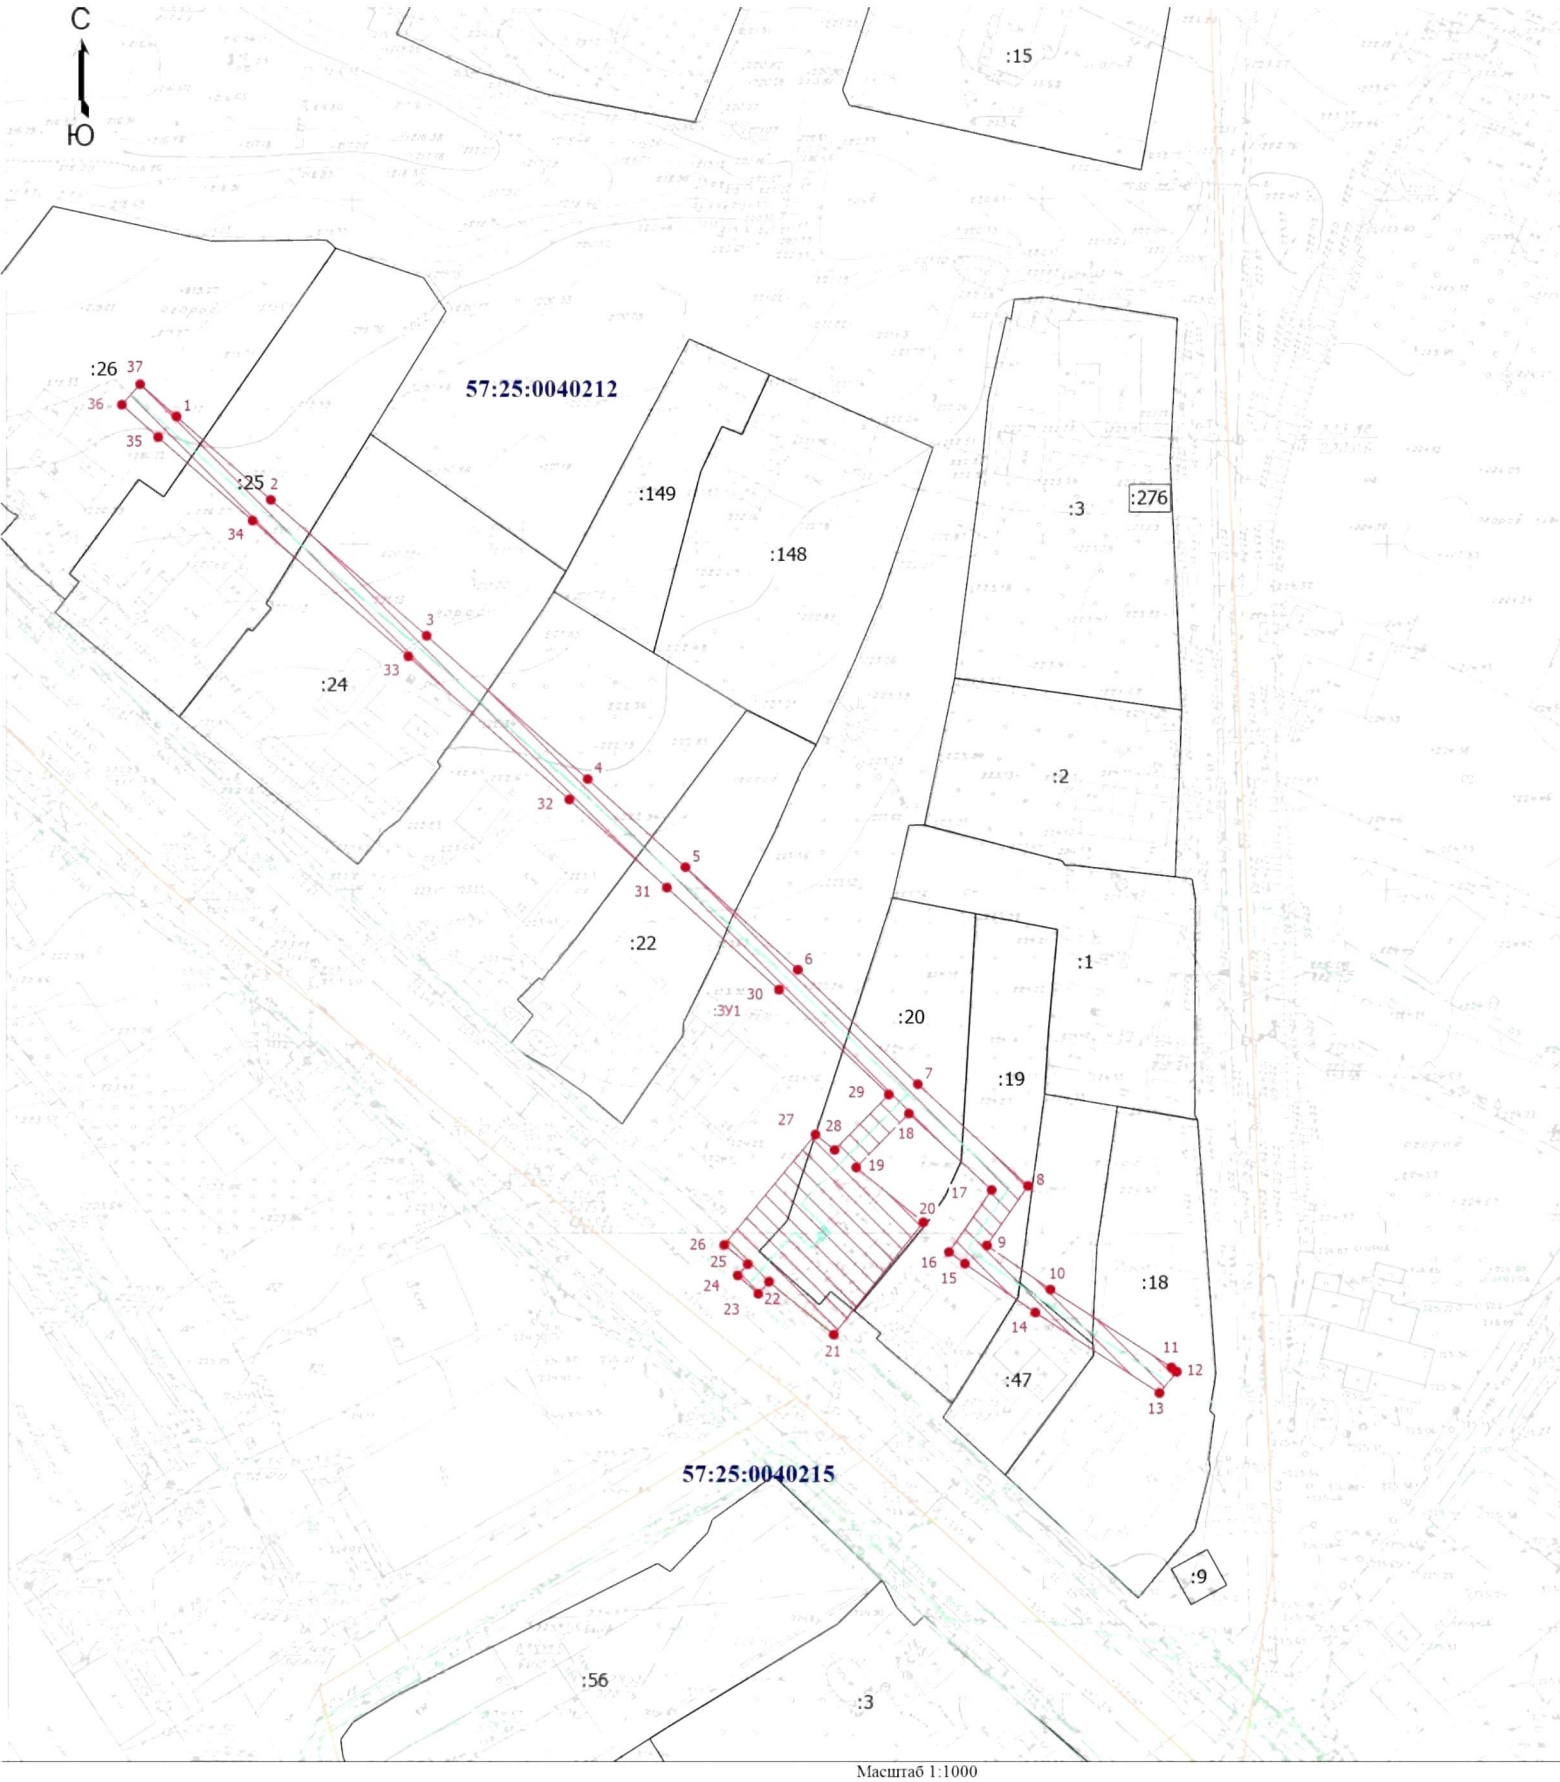

Условные обозначения

- Часть границы, местоположение которой определено при выполнении кадастровых работ
 - Обозначение новой характерной точки
 - Характерная точка границы земельного участка, сведения о которой отсутствуют в ЕГРН, местоположение которой определено при кадастровых работах (новая характерная точка)
 - Образуемый земельный участок
 - Кадастровый номер земельного участка
 - Кадастровый номер здания
 - Зона планируемого размещения объекта
 - Часть контура, образованного проекцией вновь образованного наземного конструктивного элемента здания, сооружения, объекта незавершенного строительства
 - Часть границы, сведения ЕГРН о которой позволяют однозначно определить ее положение на местности
 - Граница здания
 - Граница сооружения
 - Граница кадастрового квартала
 - Граница зоны с особыми условиями
 - Ось газопровода
 - Номер кадастрового квартала

Кадастровый инженер



Вегеро О.В. 25.04.2025 г.