


Схема расположения публичного сервитута в отношении части земельного участка с КН 57:25:0000000:6749, 57:25:0031403:11, установленного в целях эксплуатации линейного объекта: Газопровод г. Орёл, Московское шоссе, ул. Текстильная.

Условный номер земельного участка для установления публичного сервитута: 57:25:0000000:3У1
Местоположение: Российская Федерация, Орловская область, г. Орёл, Московское шоссе, ул. Текстильная
Площадь земельного участка для установления публичного сервитута 217 кв.м.
Площадь публичного сервитута составляет: 217 кв.м.
В том числе:
57:25:0031403:11:3У1 – 3 кв.м.
57:25:0000000:6749:3У1 – 214 кв.м.

Обозначение характерных точек границ	Координаты	
	X	Y
Система координат МСК-57		
1	360596.06	1292879.17
2	360583.20	1292886.49
3	360555.71	1292900.72
4	360553.87	1292897.16
5	360581.33	1292882.95
6	360593.83	1292875.84
7	360597.35	1292873.18
8	360597.21	1292872.99
9	360600.39	1292870.57
10	360602.97	1292873.96
1	360596.06	1292879.17

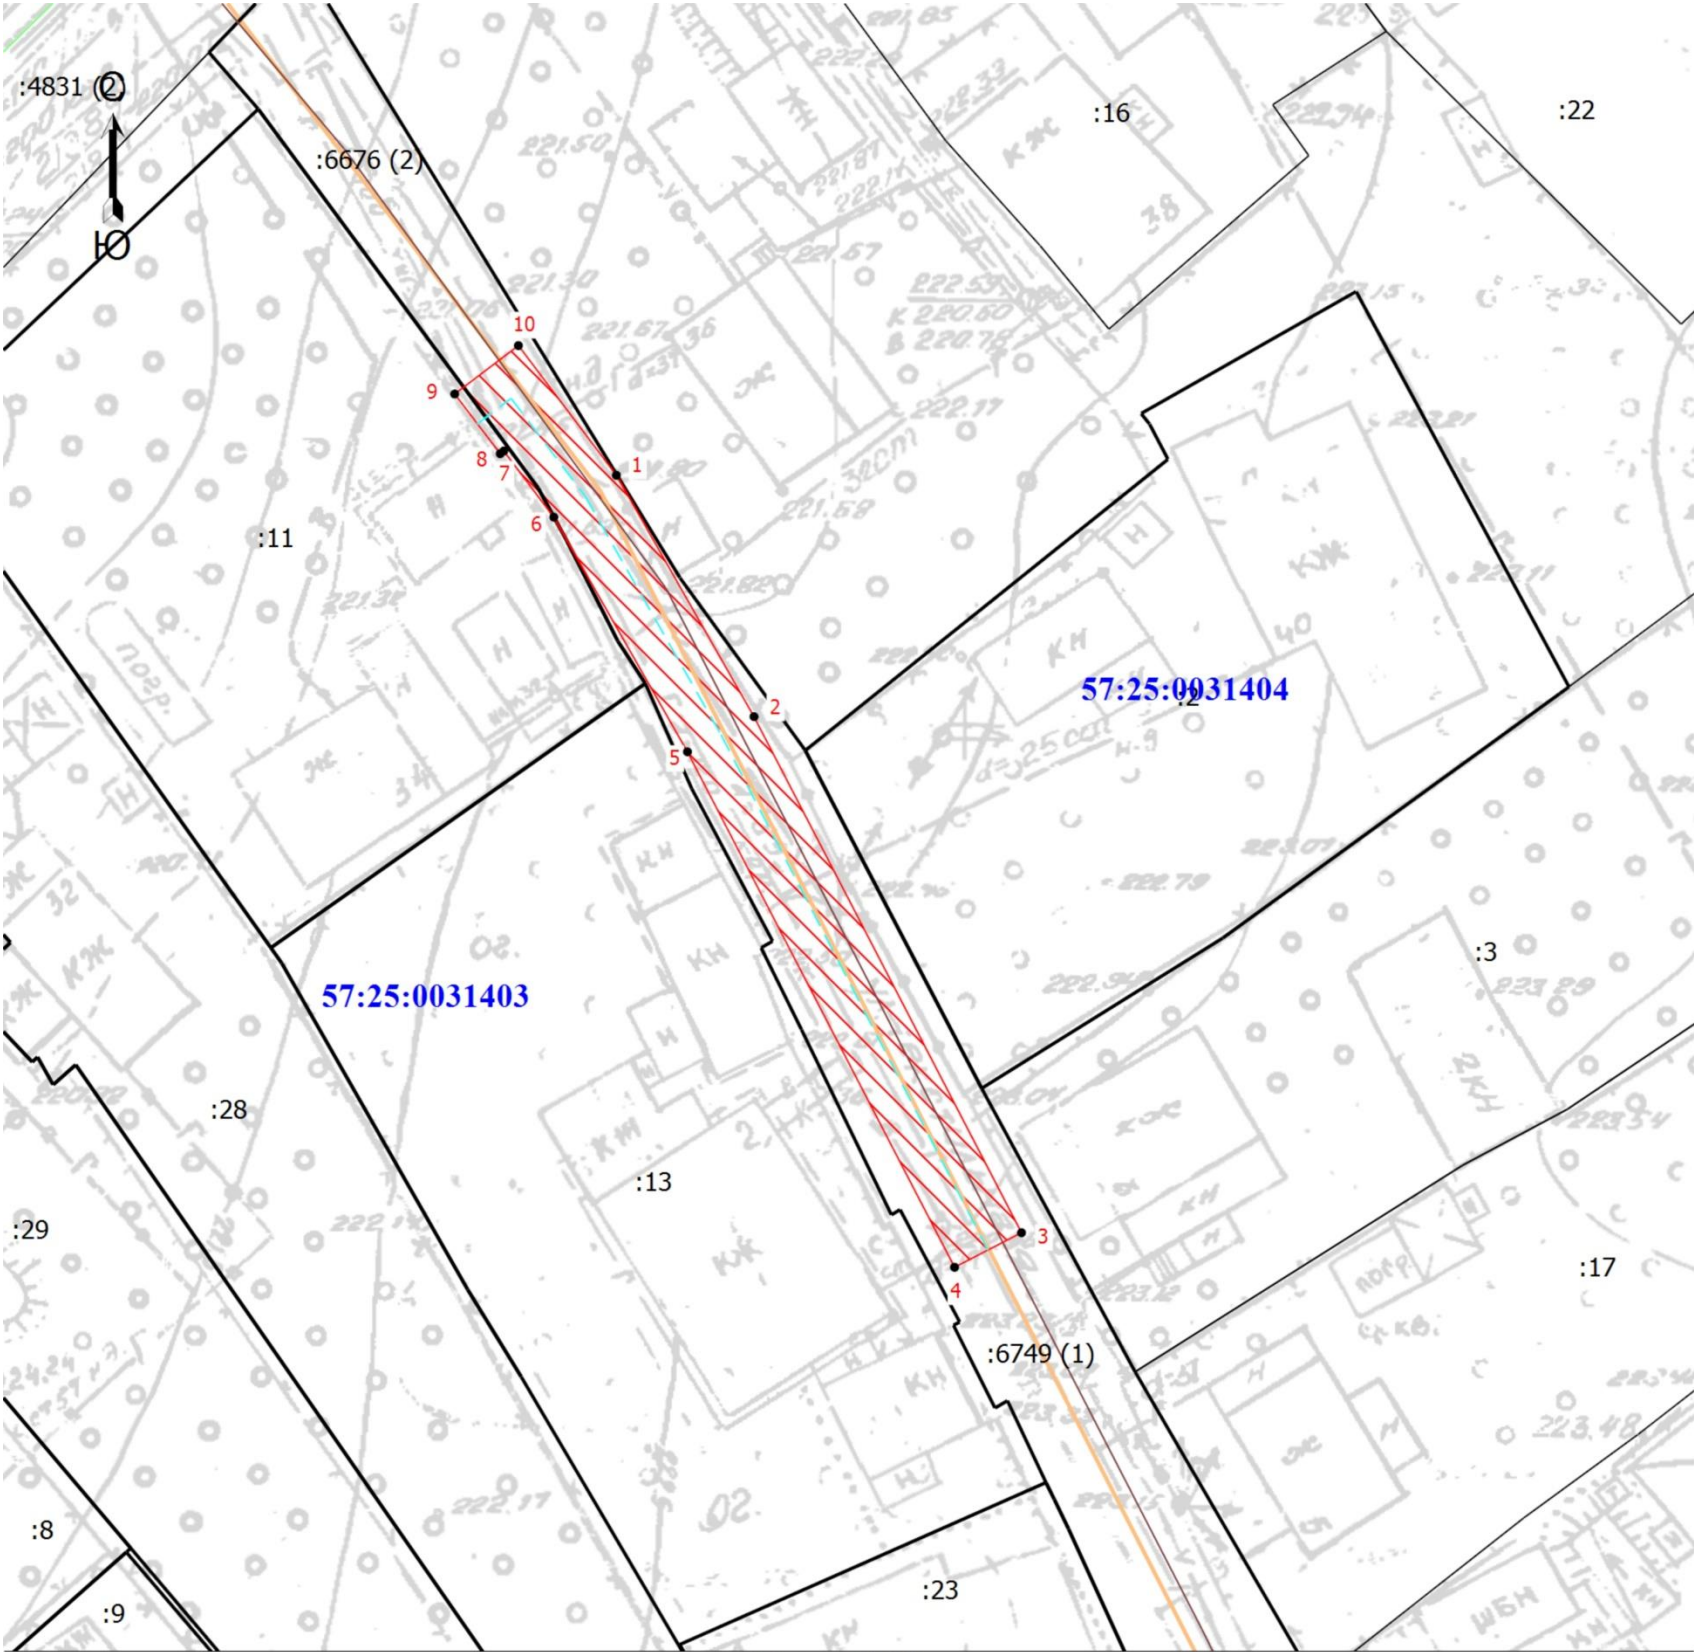

- Условные обозначения
- - Характерная точка контура здания, сооружения, объекта незавершенного строительства
 - 1 - Обозначение новой характерной точки
 - :29 - Кадастровый номер земельного участка
 - :6749 (1) - Номер исходного контура
 - - Граница земельного участка
 - - Часть границы, сведения ЕГРН о которой не позволяют однозначно определить ее положение на местности
 - - Граница здания
 - - Граница сооружения
 - - Граница кадастрового квартала
 - - Зона планируемого размещения объекта
 - - Ось газопровода
 - 57:25:0031403 - Номер кадастрового квартала

Кадастровый инженер



Шmidt Е.В.