


Схема расположения публичного сервитута в отношении части земельного участка с КН 57:25:0031403:1; 57:25:0031403:3; 57:25:0031403:4, 57:25:0031403:14, установленного в целях эксплуатации линейного объекта: Газопровод г. Орел, Московское шоссе, в районе д. 22.

Условный номер земельного участка для установления публичного сервитута: 57:25:0031403:3У1
Местоположение: Российская Федерация, Орловская область, г. Орёл, Московское шоссе, в районе д. 22
Площадь земельного участка для установления публичного сервитута 404 кв.м.
Площадь публичного сервитута составляет: 404 кв.м.
В том числе:
57:25:0031403:14:3У1 – 24 кв.м.
57:25:0031403:1:3У1 – 143 кв.м.
57:25:0031403:3:3У1 – 163 кв.м.
57:25:0031403:4:3У1 – 74 кв.м.

Обозначение характерных точек границ	Координаты	
	X	Y
Система координат МСК-57		
1	360490,14	1292792,82
2	360482,36	1292786,13
3	360468,37	1292800,89
4	360450,91	1292781,42
5	360463,27	1292768,76
6	360445,35	1292753,77
7	360442,97	1292751,81
8	360445,53	1292748,73
9	360447,91	1292750,70
10	360469,15	1292768,47
11	360456,39	1292781,54
12	360468,45	1292794,99
13	360482,08	1292780,61
14	360492,74	1292789,78
1	360490,14	1292792,82

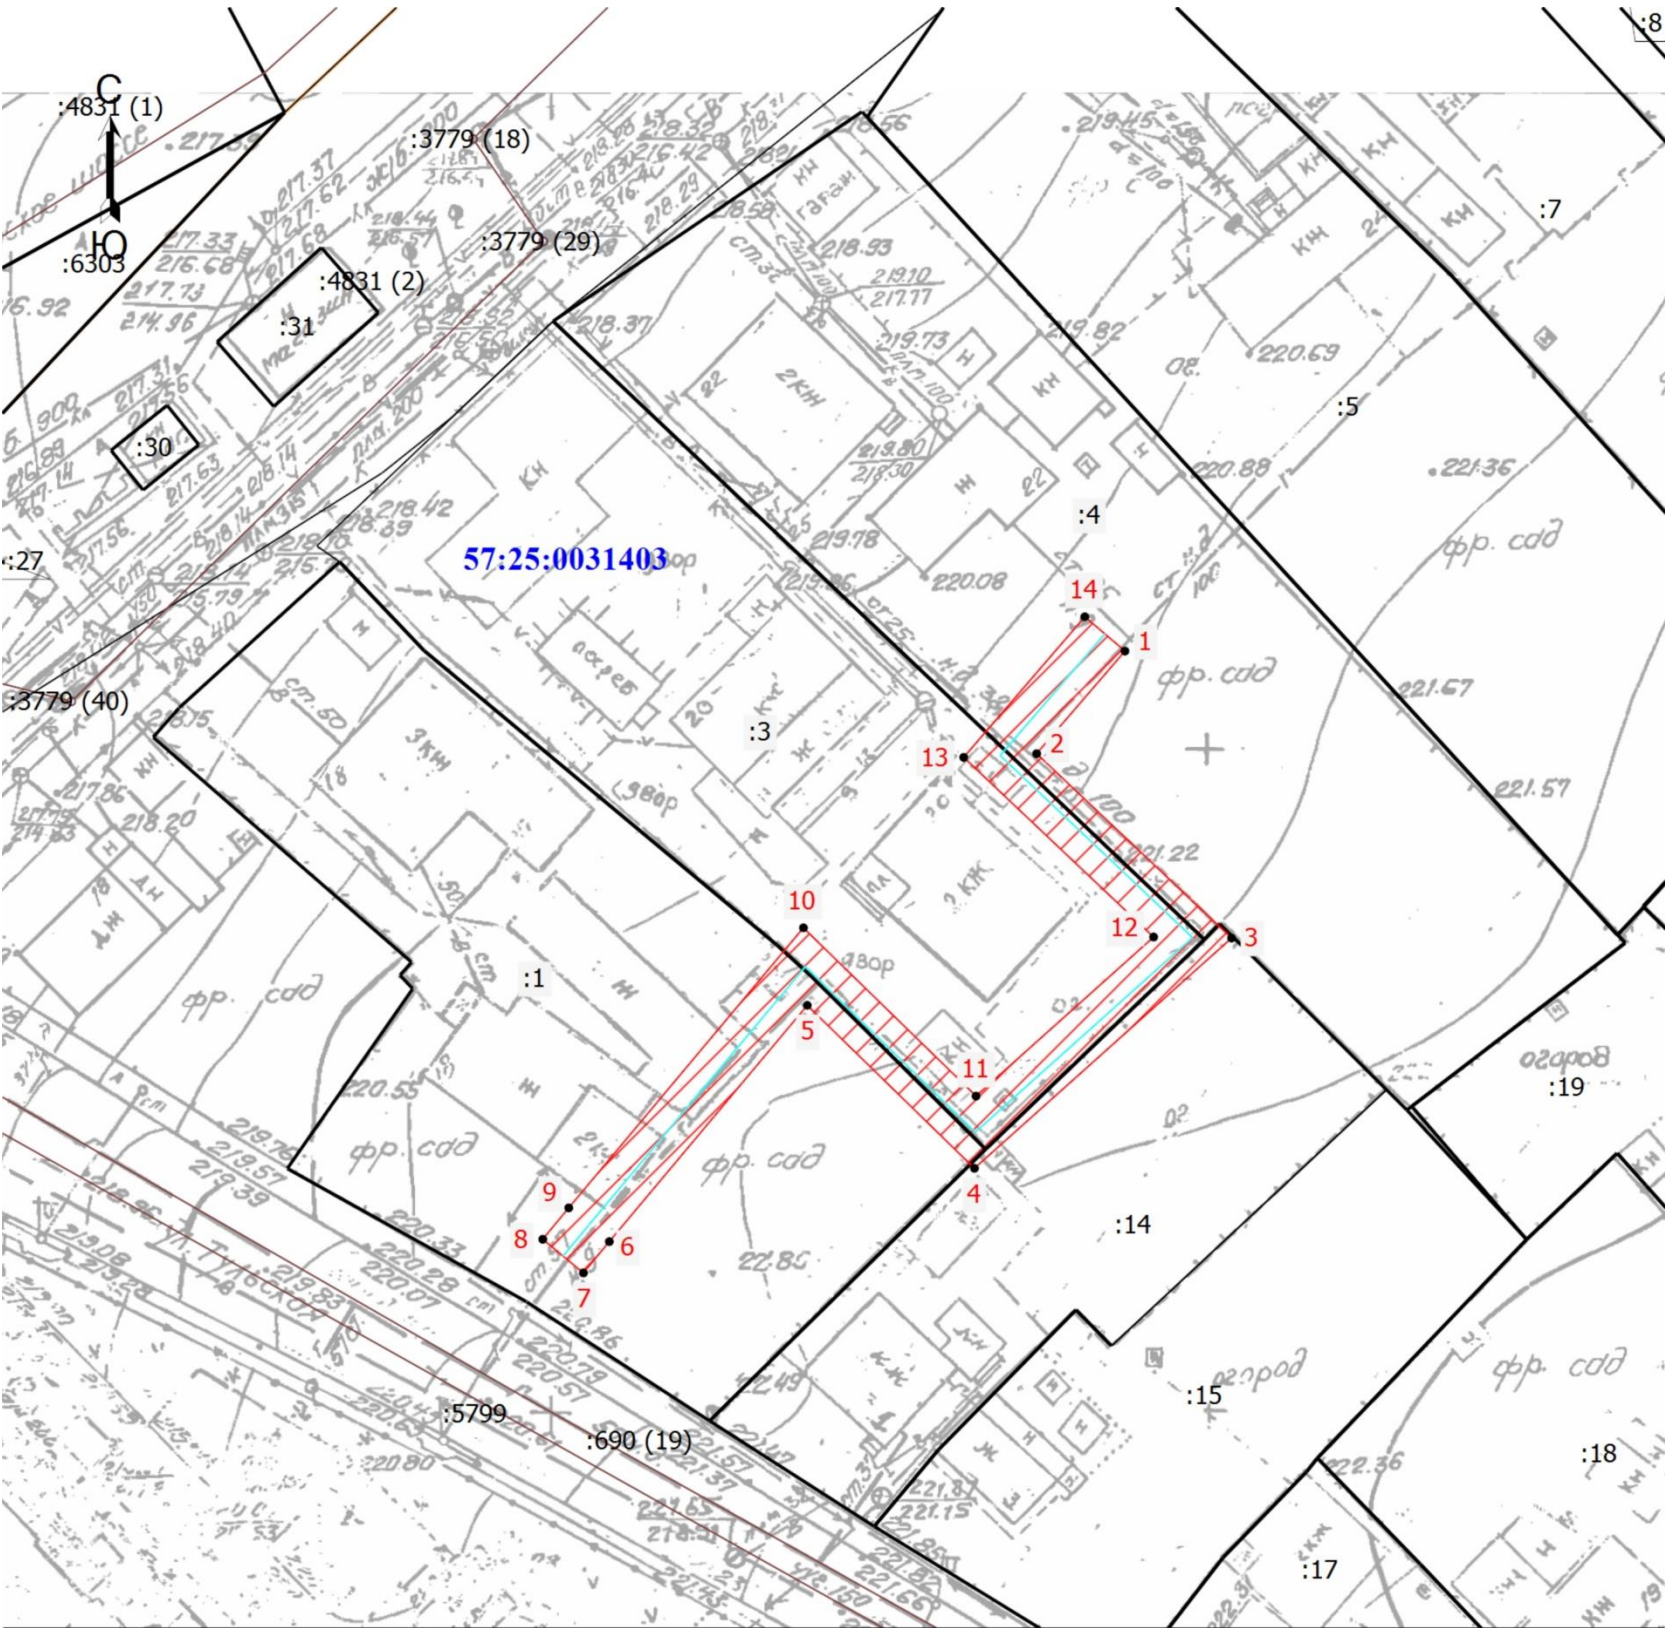

Условные обозначения

- Часть границы, местоположение которой определено при выполнении кадастровых работ
- Характерная точка границы, сведения о которой позволяют однозначно определить ее положение на местности
- Кадастровый номер земельного участка
- Граница земельного участка
- Граница сооружения
- Граница кадастрового квартала
- Обозначение контура сооружения
- Ось газопровода
- Кадастровый номер сооружения
- Обозначение контура земельного участка
- Зона планируемого размещения объекта
- Ось газопровода

Кадастровый инженер



Шмидт Е.В.