

Схема расположения публичного сервитута в отношении части земельного участка с КН 57:25:0030506:3, 57:25:0000000:36, 57:25:0030506:20 и на кадастровом квартале 57:25:0030506, установленного в целях эксплуатации линейного объекта: Газопровод г. Орел, ул. Грузовая.

Условный номер земельного участка для установления публичного сервитута: 57:25:0030506:3У1

Местоположение: Российская Федерация, Орловская область, г. Орёл, ул. Грузовая

Площадь земельного участка для установления публичного сервитута 800 кв.м.

Площадь публичного сервитута составляет: 800 кв.м.

В том числе:


57:25:0030506:3У1 – 50 кв.м.

57:25:0030506:3:3У1 – 37 кв.м.

57:25:0000000:36:3У1 – 395 кв.м.

57:25:0030506:20:3У1 – 318 кв.м.

Обозначение характерных точек границ	Координаты	
	X	Y
Система координат МСК-57		
1	359104,29	1291252,04
2	359103,45	1291250,78
3	359098,31	1291254,25
4	359081,70	1291229,51
5	359060,68	1291243,62
6	359062,41	1291272,39
7	359059,09	1291280,91
8	359045,82	1291286,03
9	359029,65	1291289,69
10	359016,76	1291277,72
11	359008,71	1291259,38
12	358992,83	1291258,88
13	358992,95	1291254,88
14	359011,35	1291255,46
15	359020,08	1291275,35
16	359030,83	1291285,33
17	359044,62	1291282,20
18	359056,01	1291277,81
19	359058,36	1291271,77
20	359056,54	1291241,58
21	359082,79	1291223,95
22	359099,39	1291248,69
23	359100,39	1291248,02
24	359095,10	1291240,15
25	359099,24	1291237,35
26	359107,60	1291249,80
1	359104,29	1291252,04

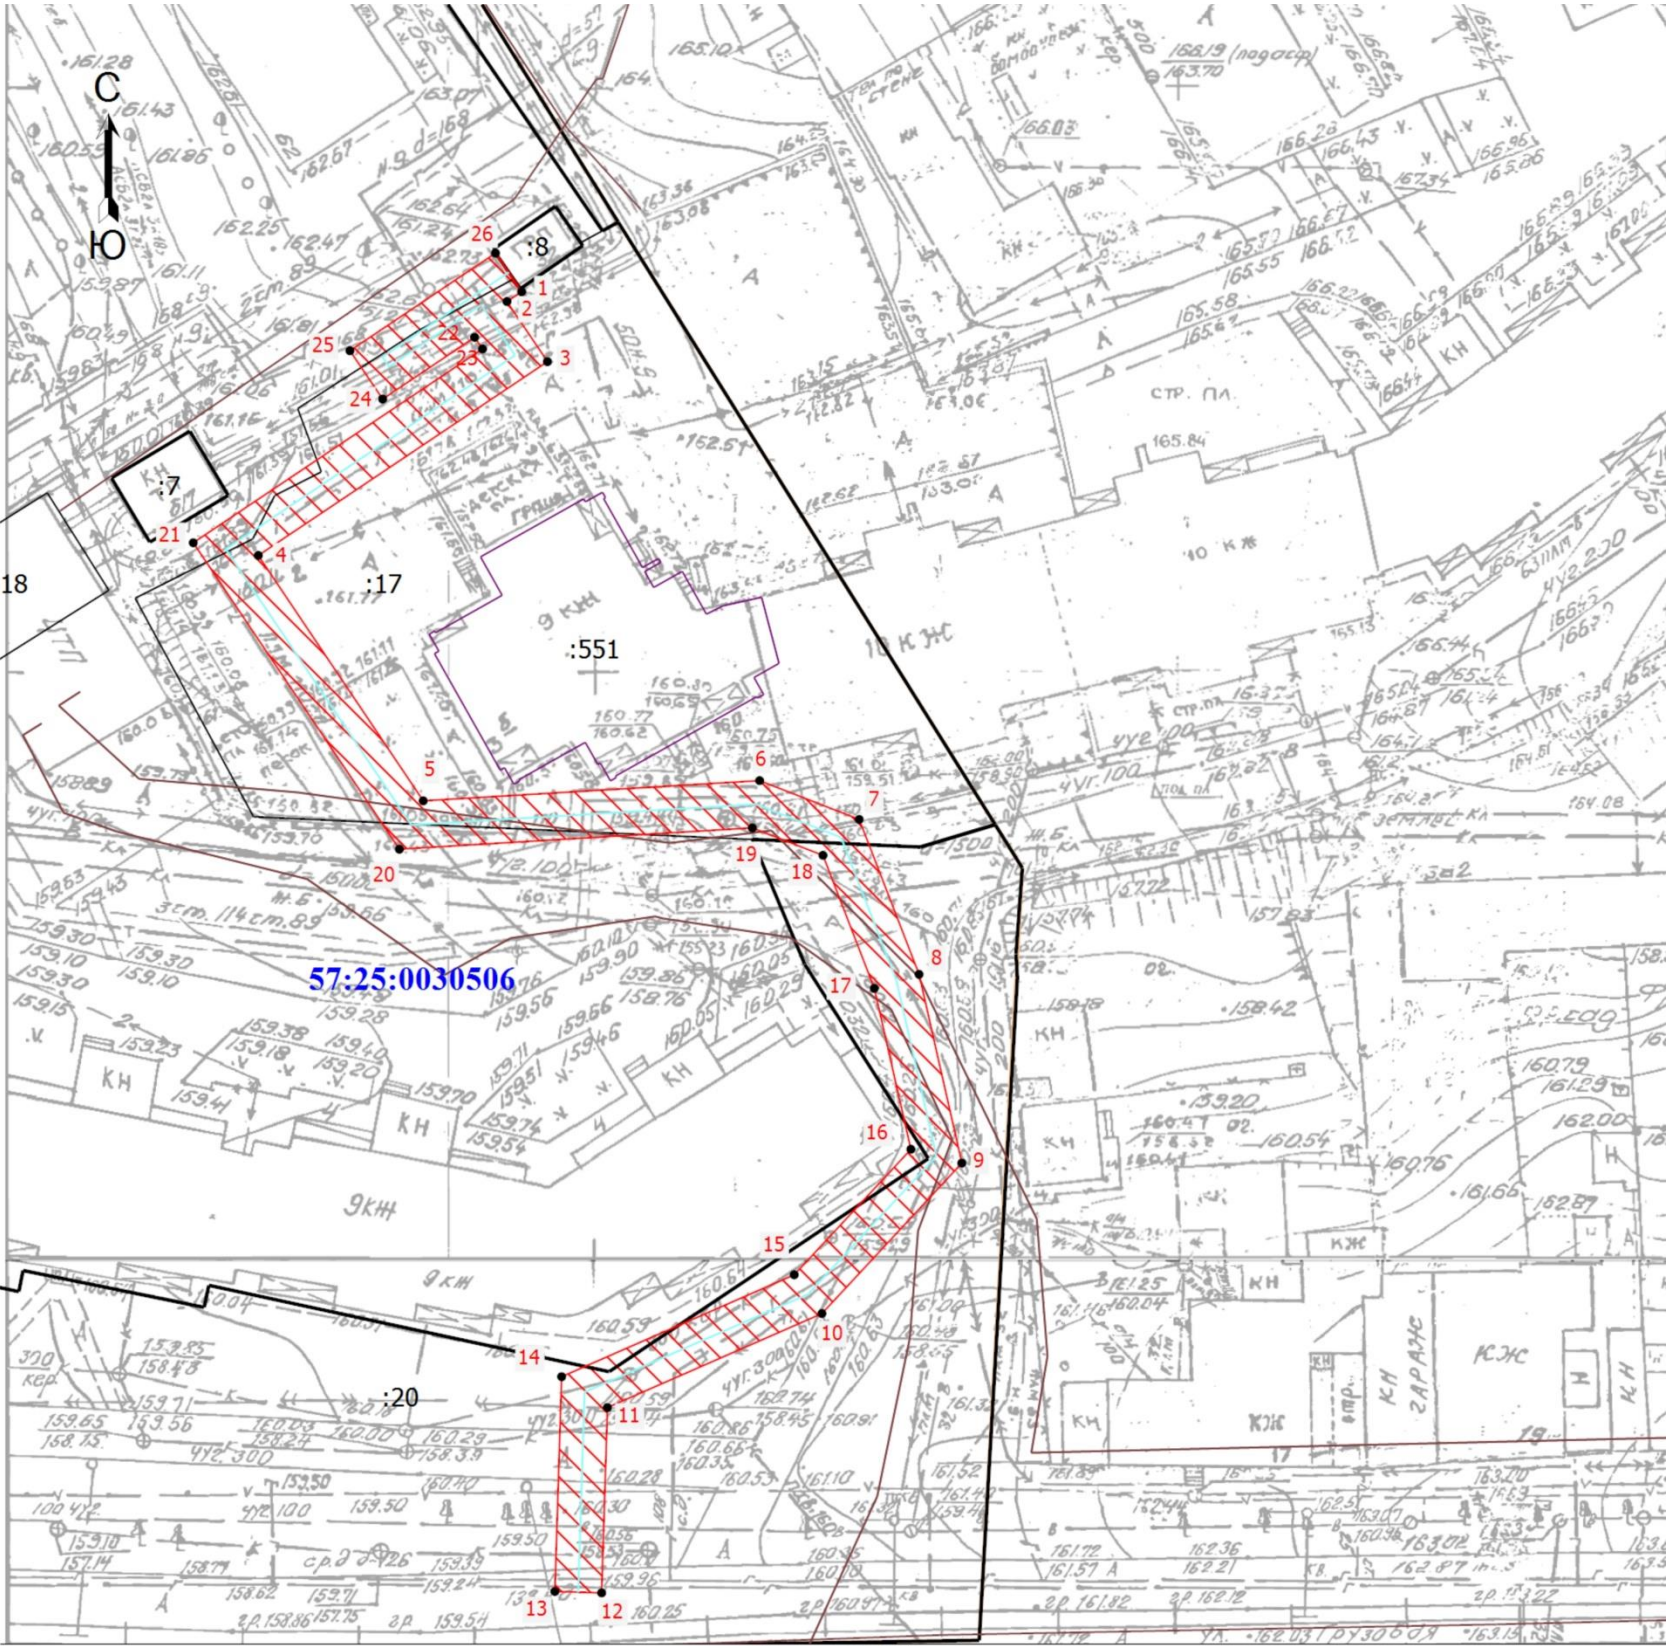

Условные обозначения

- Часть границы, местоположение которой определено при выполнении кадастровых работ
- Характерная точка контура здания, сооружения, объекта незавершенного строительства
- 1

- Обозначение новой характерной точки
- :17

- Кадастровый номер земельного участка
- Граница земельного участка
- Граница здания
- Граница сооружения
- Граница кадастрового квартала
- :551

- Кадастровый номер здания
- Зона планируемого размещения объекта
- Ось газопровода
- 57:25:0030506

- Номер кадастрового квартала

Кадастровый инженер



Шмидт Е.В.