


Схема расположения публичного сервитута в отношении части земельного участка с 57:25:0030516:6, 57:25:0030516:18 и на кадастровом квартале 57:25:0030516, установленного в целях эксплуатации линейного объекта: Газопровод, г. Орёл, пер. Угловой.

Условный номер земельного участка для установления публичного сервитута: 57:25:0030516:3У1
Местоположение: Российская Федерация, Орловская область, г. Орёл, пер. Угловой
Площадь земельного участка для установления публичного сервитута 360 кв.м.
Площадь публичного сервитута составляет: 360 кв.м.
В том числе:
57:25:0020516:3У1 – 350 кв.м.
57:25:0030516:6:3У1 – 5 кв.м.
57:25:0030516:18:3У1 –5 кв.м.

Обозначение характерных точек границ	Координаты	
	X	Y
Система координат МСК-57		
1	359084,05	1291487,68
2	359049,66	1291491,60
3	359051,30	1291505,76
4	359041,55	1291509,29
5	359008,86	1291514,44
6	359008,24	1291510,48
7	359013,10	1291509,72
8	359016,26	1291509,77
9	359022,39	1291509,70
10	359025,74	1291508,42
11	359038,22	1291506,44
12	359040,57	1291505,39
13	359046,96	1291503,08
14	359045,22	1291488,08
15	359082,64	1291483,76
16	359085,52	1291483,58
17	359085,75	1291487,37
18	359085,50	1291487,38
1	359084,05	1291487,68

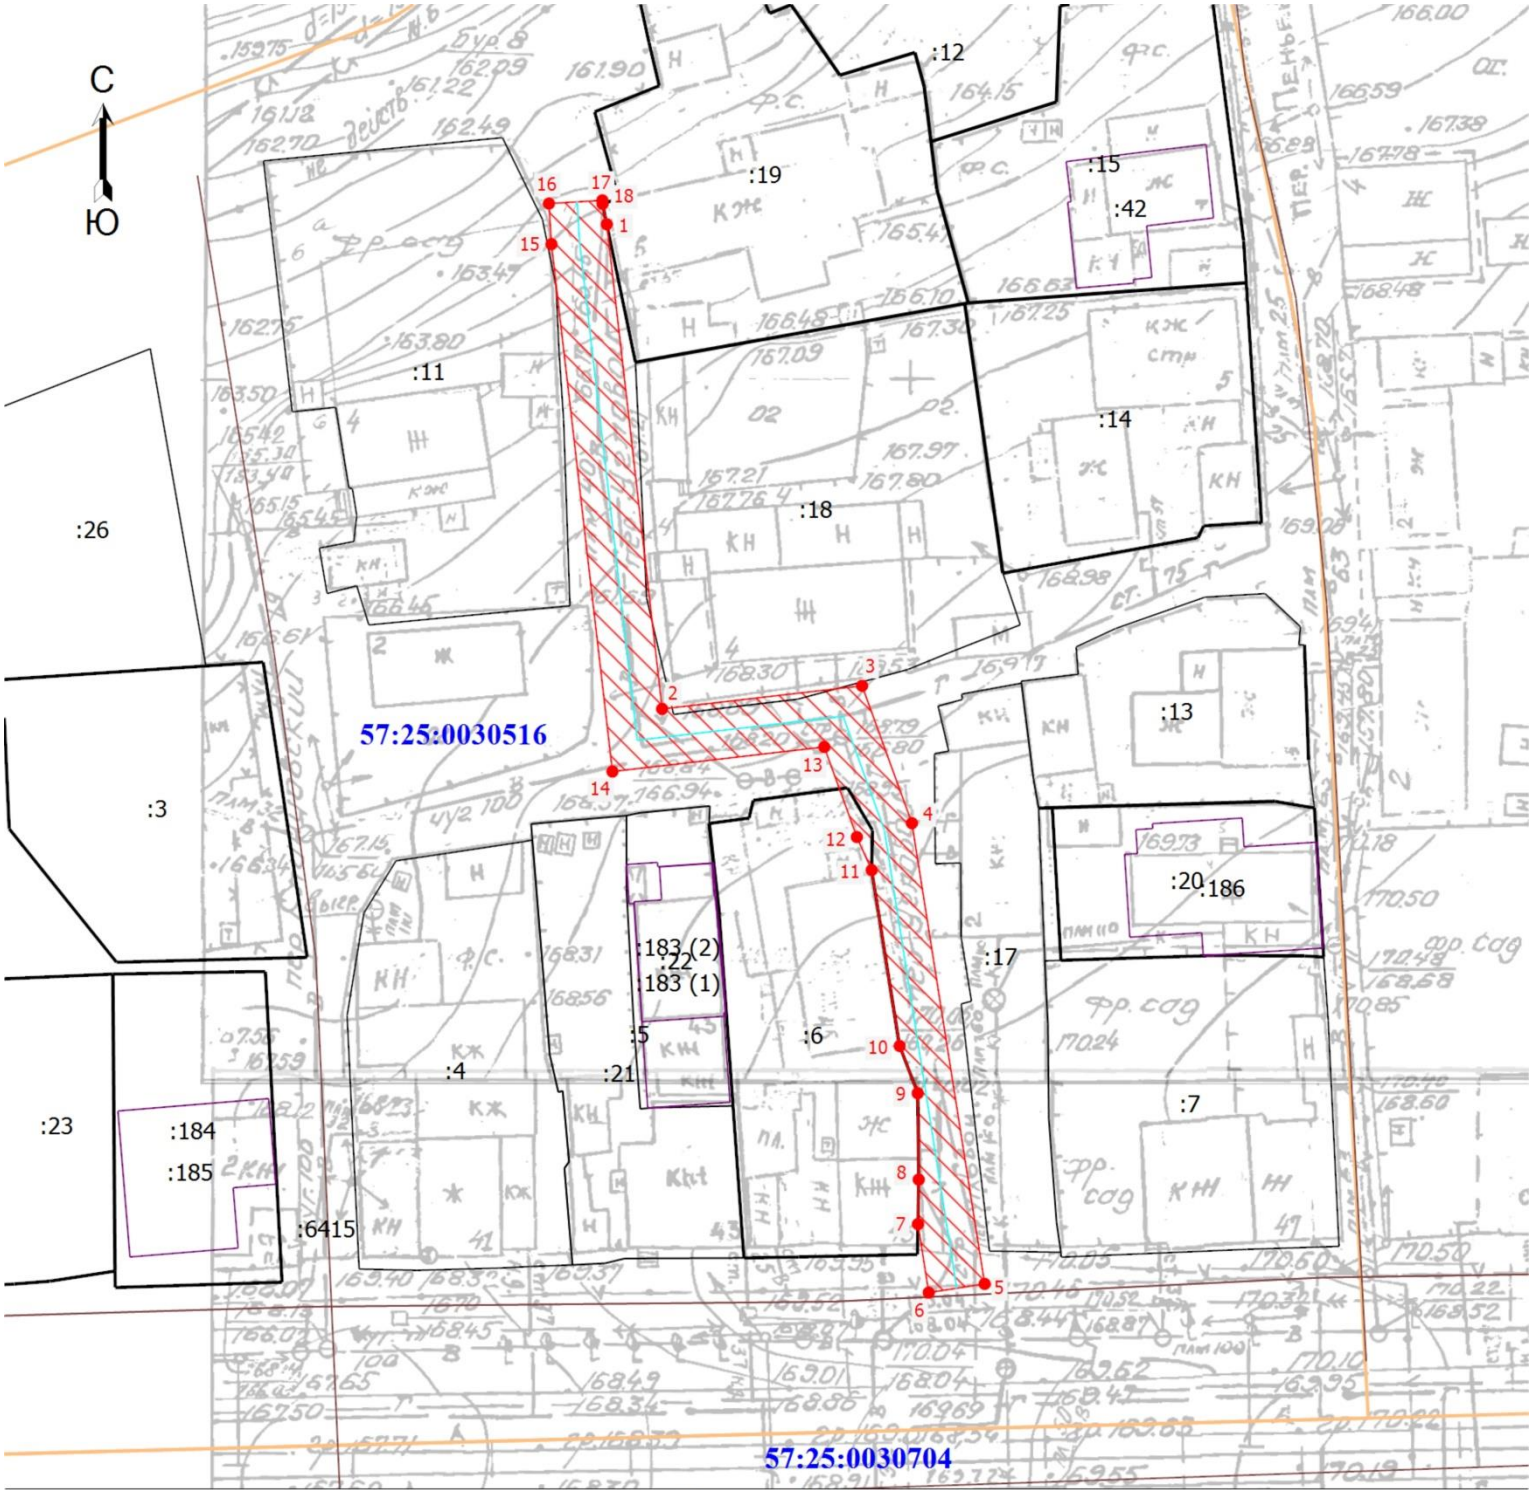

- Условные обозначения
- Часть границы, местоположение которой определено при выполнении кадастровых работ
 - Характерная точка границы земельного участка, сведения о которой отсутствуют в ЕГРН, местоположение которой определено при кадастровых работах (новая характерная точка)
 - Обозначение новой характерной точки
 - Кадастровый номер земельного участка
 - Кадастровый номер сооружения
 - Граница земельного участка
 - Граница здания
 - Граница сооружения
 - Граница кадастрового квартала
 - Зона планируемого размещения объекта
 - Ось газопровода
 - Номер кадастрового квартала