


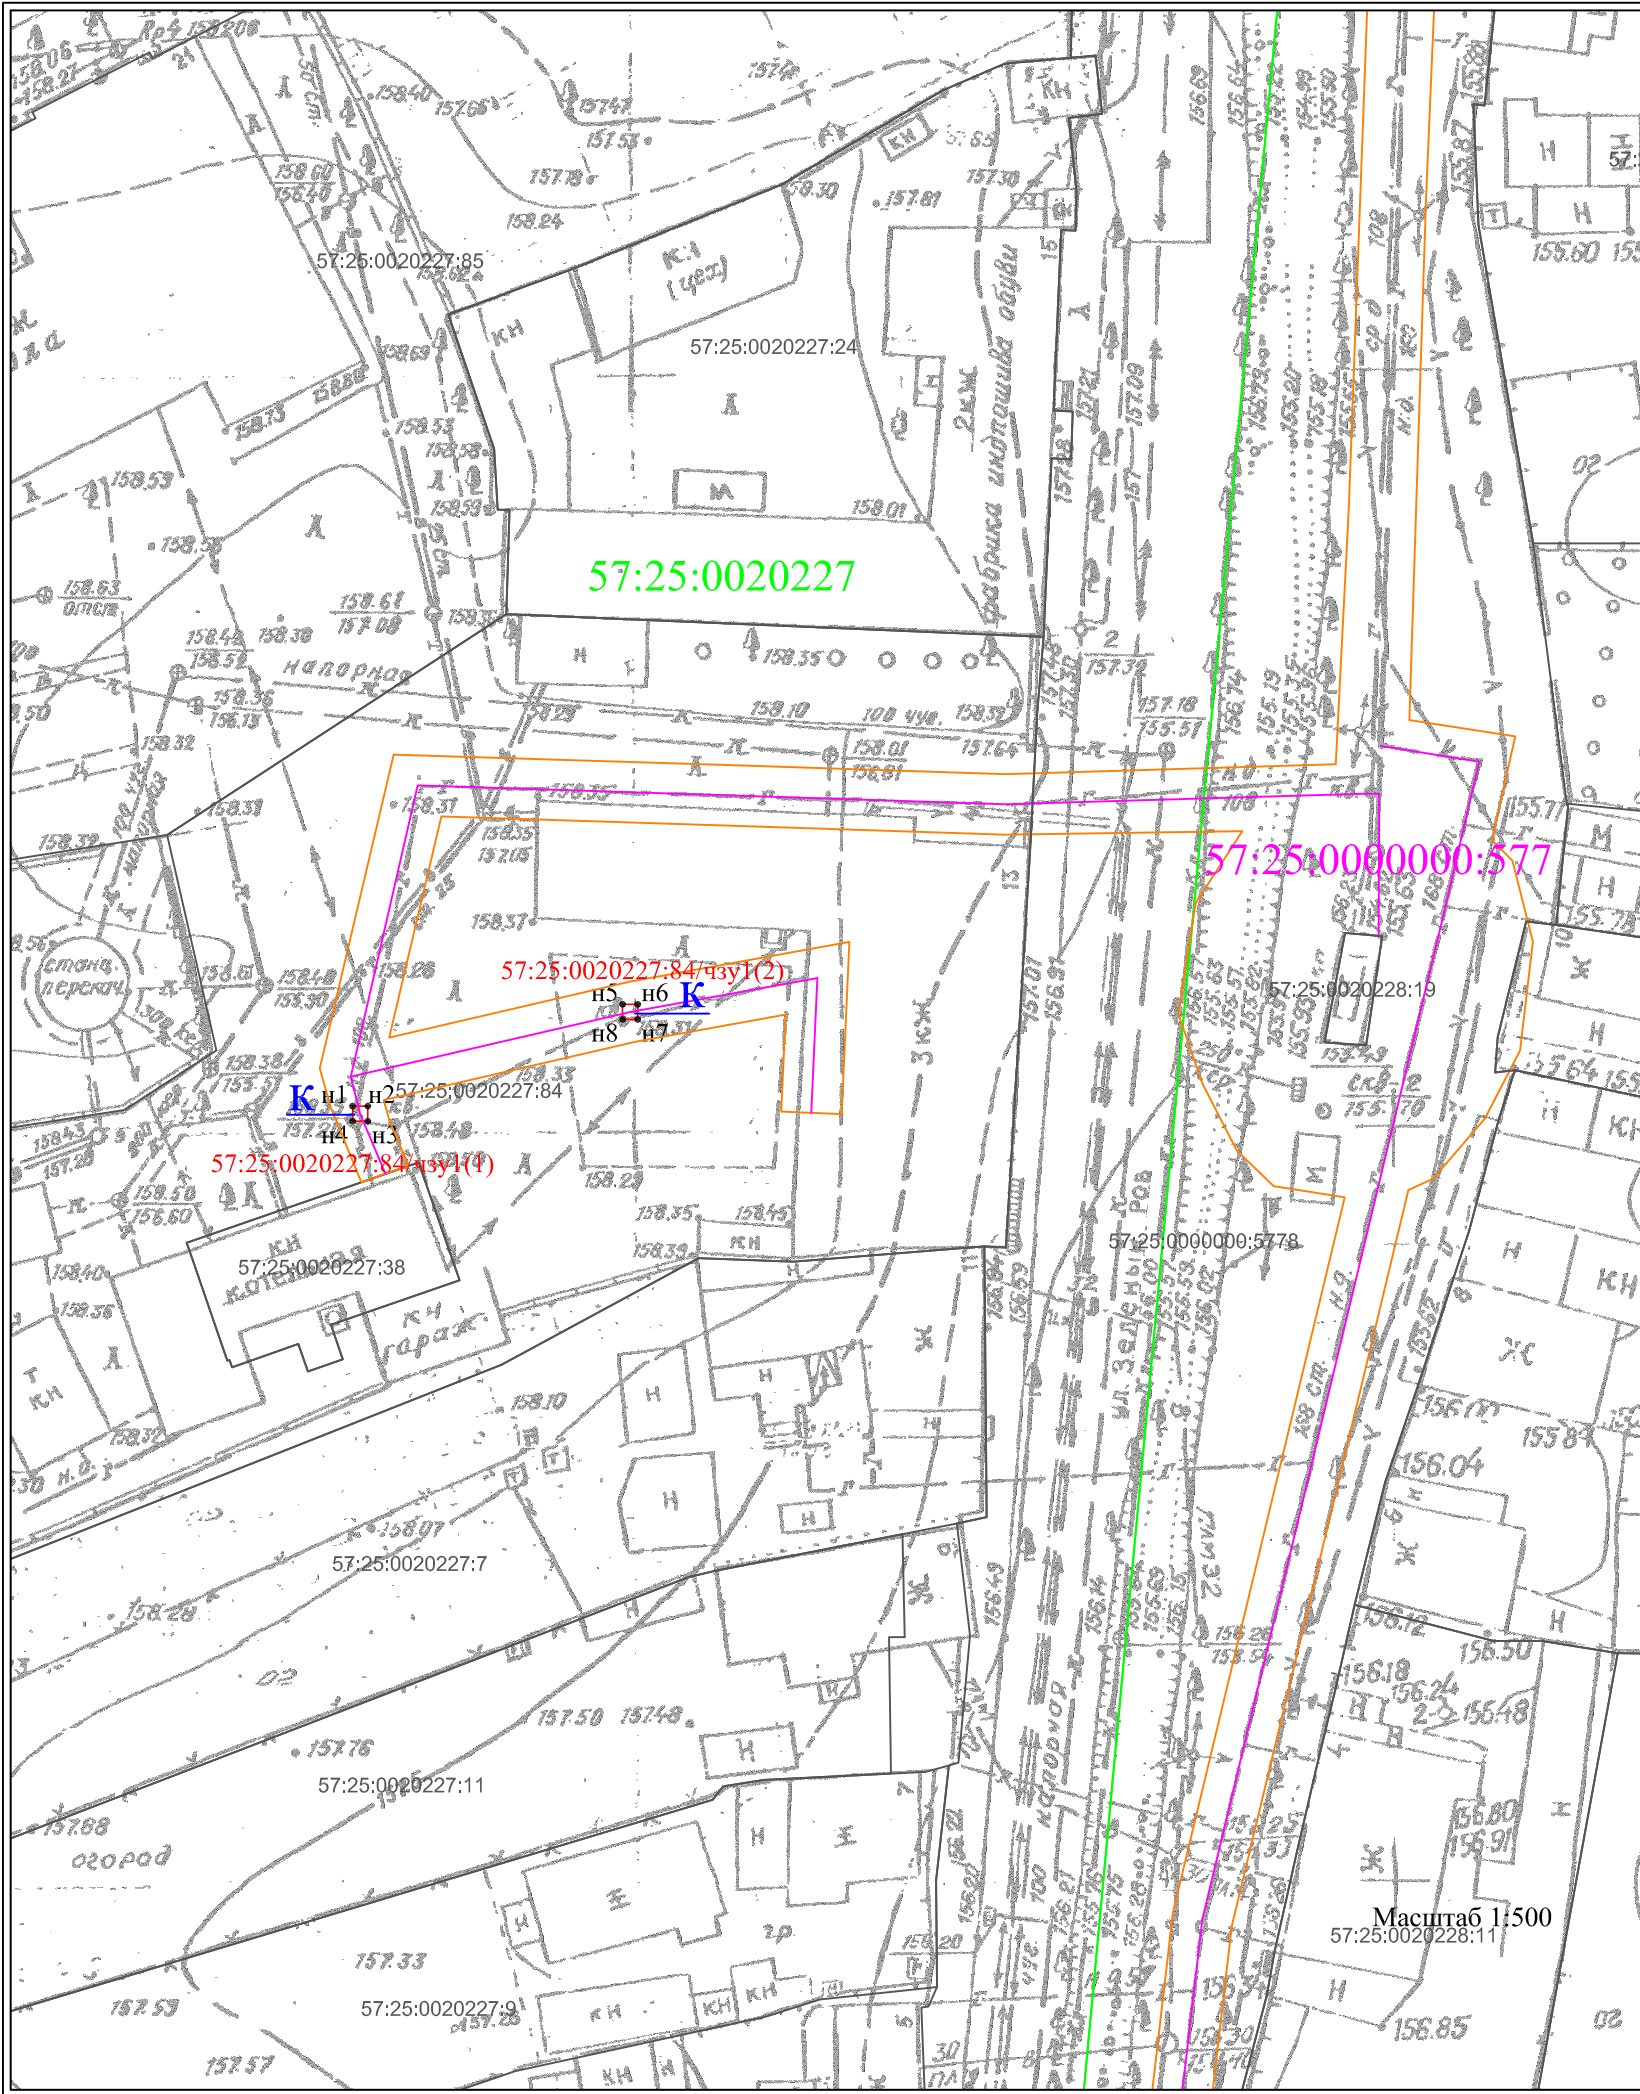

Приложение		
к постановлению		
от _____ 2020 г.		
№ _____		
Схема расположения публичного сервитута на ЗУ 57:25:0020227:84 на кадастровом плане территории 57:25:0020227,устанавливаемого в целях эксплуатации наземной части газопровода с кад. № 57:25:0000000:577.		
Местоположение: РФ, Орловская область, г Орёл		
Условный номер земельного участка		57:25:0020227:84/чзу1
Площадь земельного участка		2м ²
Обозначение характерных точек границы	Координаты, м	
	X	Y
1	2	3
:чзу1(1)		
n1	357654,12	1288600,21
n2	357654,12	1288601,21
n3	357653,12	1288601,21
n4	357653,12	1288600,21
n1	357654,12	1288600,21
:чзу1(2)		
n5	357660,85	1288618,07
n6	357660,85	1288619,07
n7	357659,85	1288619,07
n8	357659,85	1288618,07
n5	357660,85	1288618,07
Условные обозначения:		
Система координат: МСК-57		
n1 - характерная точка границы, сведения о которой позволяют однозначно определить её на местности		
- вновь образованная часть границы, сведения о которой достаточны для определения её местоположения		
- граница охранной зоны		
- граница кадастрового деления		
- граница земельного участка, имеющая сведения в ЕГРН		
- ось сооружения		
- граница зданий по сведениям ЕГРН		
57:25:0020227 - обозначение кадастрового квартала		
57:25:0020230:46 - обозначение объекта недвижимости в кадастровом квартале		
57:25:0020227:84/чзу1(1)- обозначение образованного земельного участка		
57:25:0000000:577 - обозначение сооружения в кадастровом квартале		
к - обозначение наземного элемента сооружения (колодез)		
о - обозначение наземного элемента сооружения (опора)		
ш - обозначение наземного элемента сооружения (ШРП)		