


Схема расположения публичного сервитута в отношении части земельного участка с КН 57:25:0040215:9, установленного в целях эксплуатации линейного объекта: Газопровод, г. Орёл, ул. Михалицына, в районе д. 47.

Условный номер земельного участка для установления публичного сервитута: 57:25:0040215:3У1
Местоположение: Российская Федерация, Орловская область, г. Орёл, ул. Михалицына, в районе д. 47.
Площадь земельного участка для установления публичного сервитута 24 кв.м.
Площадь публичного сервитута составляет: 24 кв.м.
В том числе:
57:25:0040215:9:3У1– 24 кв.м.

Обозначение характерных точек границ	Координаты	
	X	Y
Система координат МСК-57		
1	361314,19	1292433,56
2	361311,08	1292428,43
3	361314,50	1292426,35
4	361317,61	1292431,48
1	361314,19	1292433,56

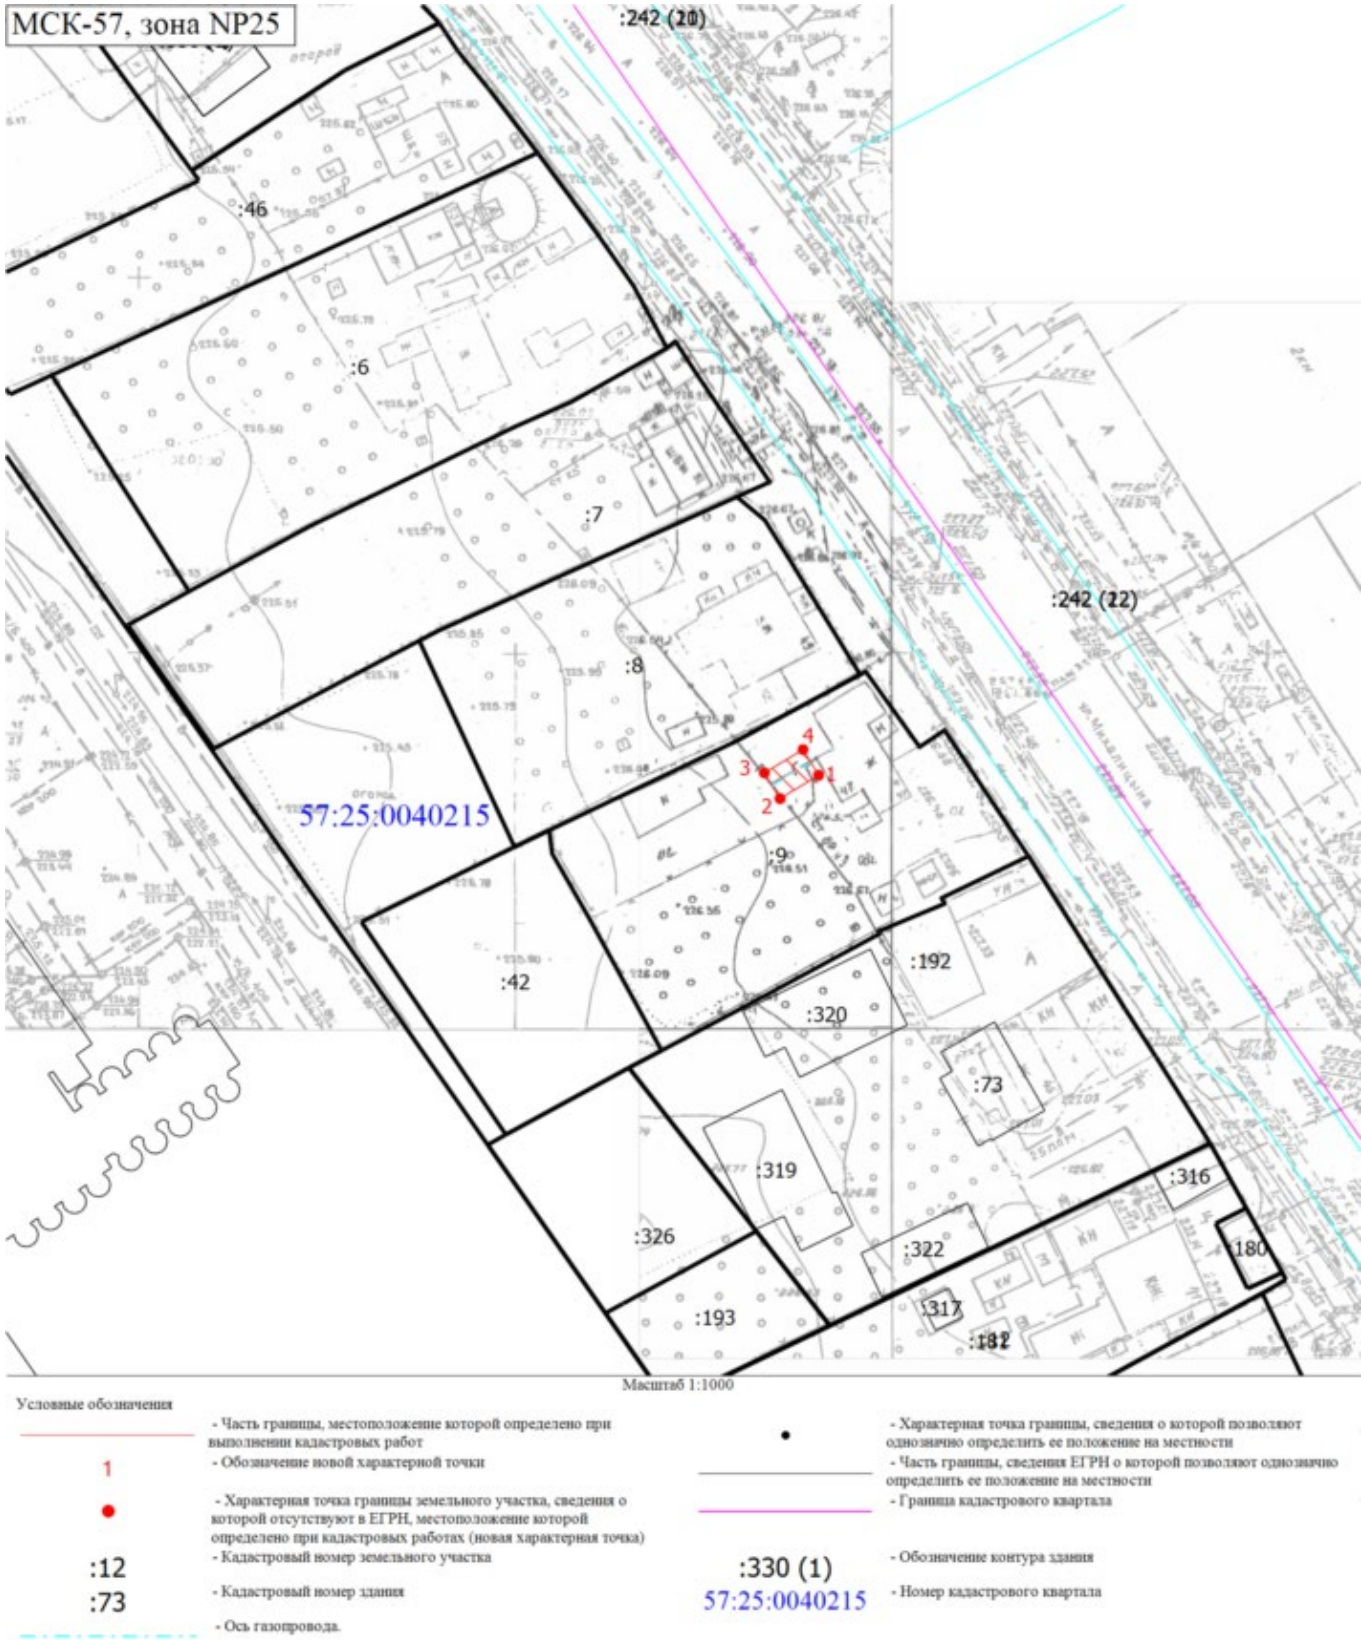

Кадастровый инженер

Шмидт Е.В.