


Схема расположения публичного сервитута в отношении части земельного участка с КН 57:25:0031402:1, 57:25:0031402:2, 57:25:0031402:3, 57:25:0031402:16, 57:25:0031402:19, 57:25:0031402:21, 57:25:0031402:22, 57:25:0031402:23, 57:25:0031402:24, 57:25:0031403:26 и на кадастровых кварталах 57:25:0031402, 57:25:0031403, установленного в целях эксплуатации линейного объекта: Газопровод г. Орёл, Старо-Московское шоссе, в районе д. 24, д. 26.

Условный номер земельного участка для установления публичного сервитута: 57:25:0031402:3У1
Местоположение: Российская Федерация, Орловская область, г. Орёл, Старо-Московское шоссе, в районе д. 24, д. 26
Площадь земельного участка для установления публичного сервитута 741 кв.м.
Площадь публичного сервитута составляет: 741 кв.м.

- В том числе:
- 57:25:0031403:3У1 – 14 кв.м.
 - 57:25:0031402:3У1 – 77 кв.м.
 - 57:25:0031403:26:3У1- 39 кв.м.
 - 57:25:0031402:1:3У1 – 120 кв.м.
 - 57:25:0031402:2:3У1 – 84 кв.м.
 - 57:25:0031402:3:3У1 – 21 кв.м.
 - 57:25:0031402:16:3У1 – 40 кв.м.
 - 57:25:0031402:19:3У1 – 3 кв.м.
 - 57:25:0031402:21:3У1 – 82 кв.м.
 - 57:25:0031402:22:3У1 – 102 кв.м.
 - 57:25:0031402:23:3У1 – 78 кв.м.
 - 57:25:0031402:24:3У1 – 81 кв.м.

Обозначение характерных точек границ	Координаты	
	X	Y
Система координат МСК-57		
1	360413,22	1292694,60
2	360401,05	1292682,77
3	360334,06	1292619,57
4	360338,35	1292613,21
5	360312,83	1292590,04
6	360313,11	1292589,77
7	360310,24	1292586,70
8	360309,69	1292587,21
9	360287,19	1292566,77
10	360289,87	1292563,81
11	360343,61	1292612,58
12	360339,28	1292619,00
13	360403,81	1292679,89
14	360416,00	1292691,74
1	360413,22	1292694,60

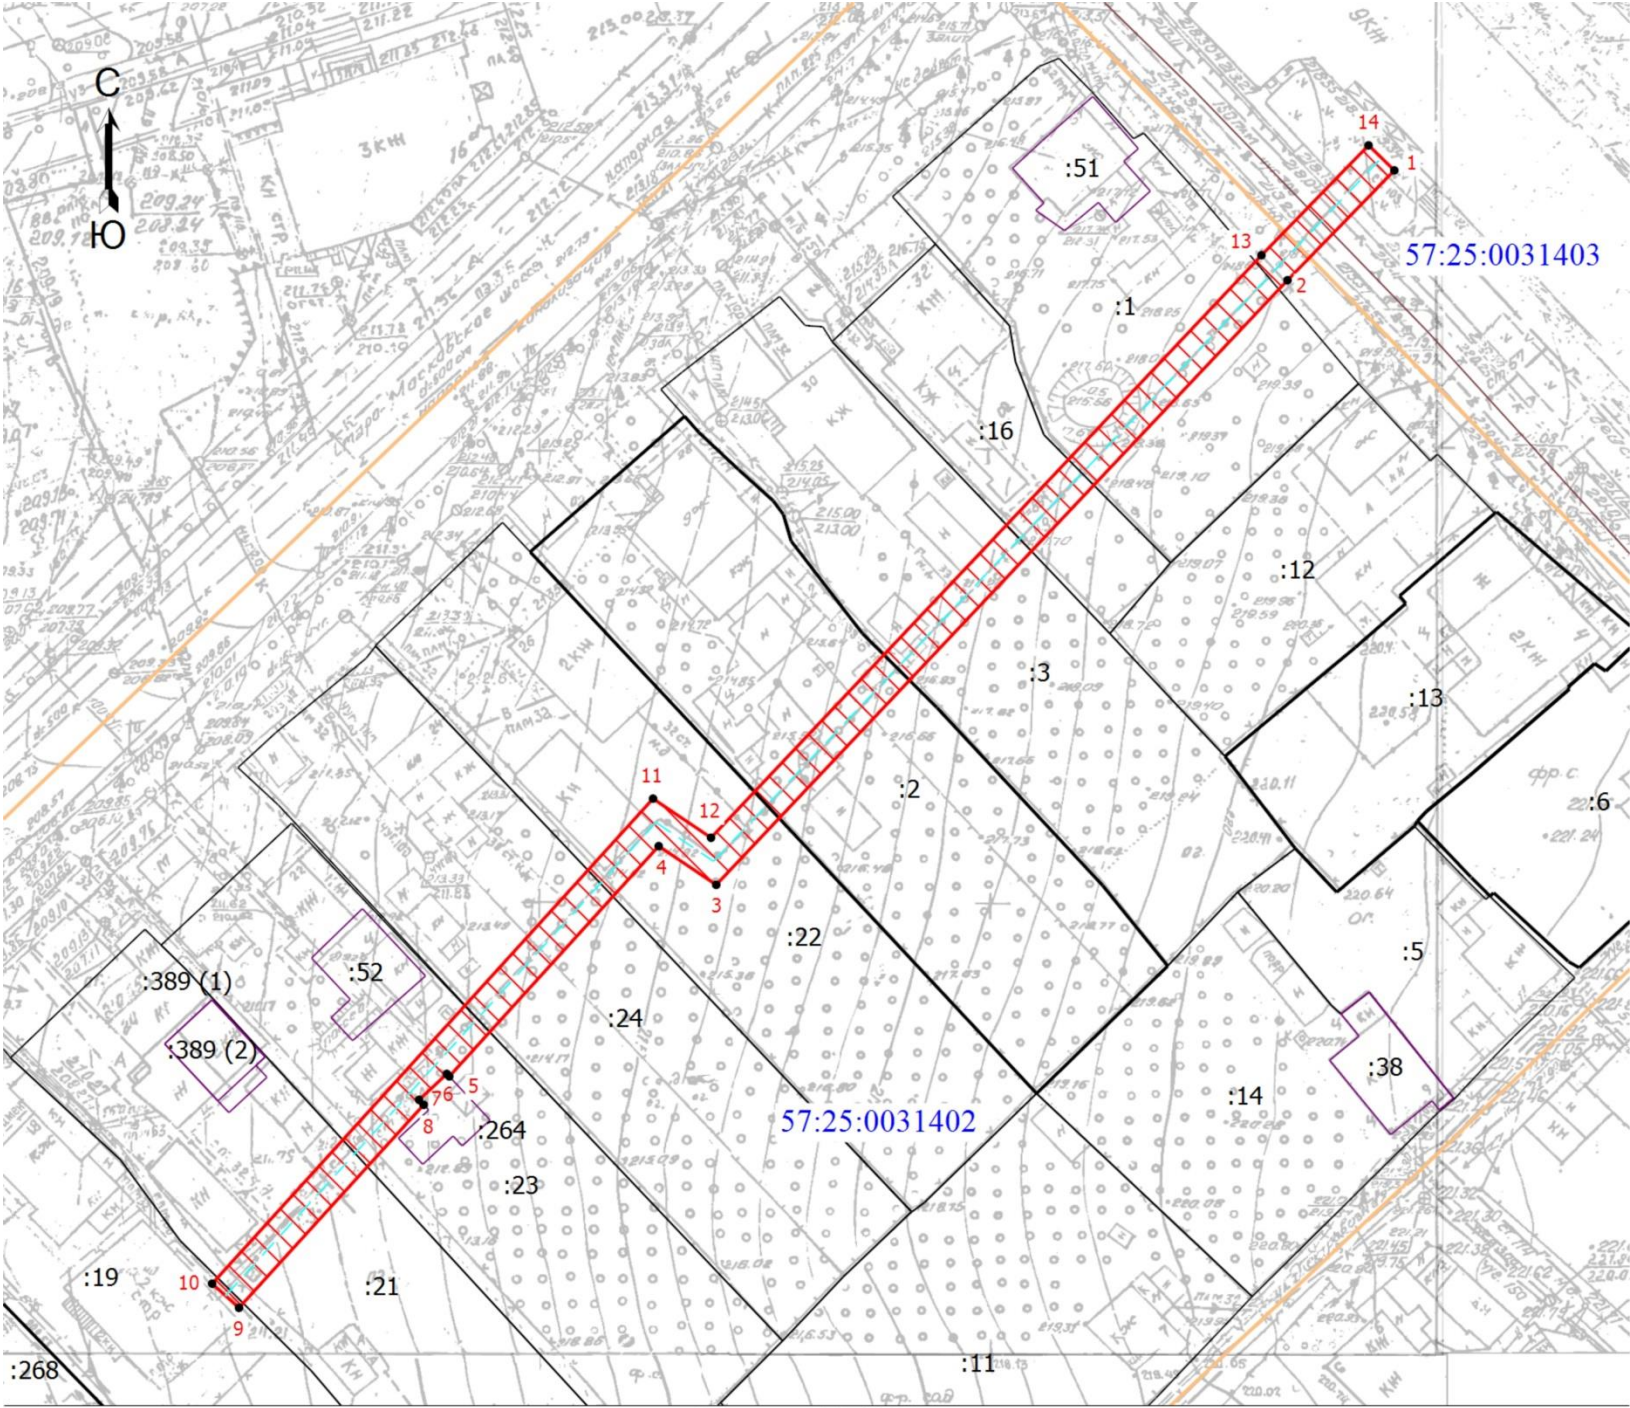

Условные обозначения

- Часть границы, местоположение которой определено при выполнении кадастровых работ
- - Характерная точка границы, сведения о которой позволяют однозначно определить ее положение на местности
- 1 - Обозначение новой характерной точки
- :1 - Кадастровый номер земельного участка
- Граница земельного участка
- Граница здания
- Граница сооружения
- Ось газопровода
- Граница кадастрового квартала
- Зона планируемого размещения объекта
- 57:25:0031403 - Номер кадастрового квартала

Кадастровый инженер Вегеро О.В. 25.04.2025 г.

