


Схема расположения публичного сервитута в отношении части земельного участка с КН 57:25:0000000:5109 и на кадастровых кварталах 57:25:0030102; 57:25:0030104, установленного в целях эксплуатации линейного объекта: Газопровод, г. Орёл, ул. Раздольная.

Условный номер земельного участка для установления публичного сервитута: 57:25:0000000:ЗУ1
Местоположение: Российская Федерация, Орловская область, г. Орёл, ул. Раздольная.
Площадь земельного участка для установления публичного сервитута 274 кв.м.
Площадь публичного сервитута составляет: 274 кв.м.
В том числе:
57:25:0030102:ЗУ1– 87 кв.м.
57:25:0030104:ЗУ1– 185 кв.м.
57:25:0000000:5109:ЗУ1 – 2 кв.м.

Обозначение характерных точек границ	Координаты	
	X	Y
Система координат МСК-57		
1	361971,61	1290285,75
2	361955,12	1290239,25
3	361967,66	1290234,76
4	361969,00	1290238,52
5	361960,27	1290241,69
6	361974,08	1290280,76
7	361983,24	1290277,83
8	361984,46	1290281,63
1	361971,61	1290285,75

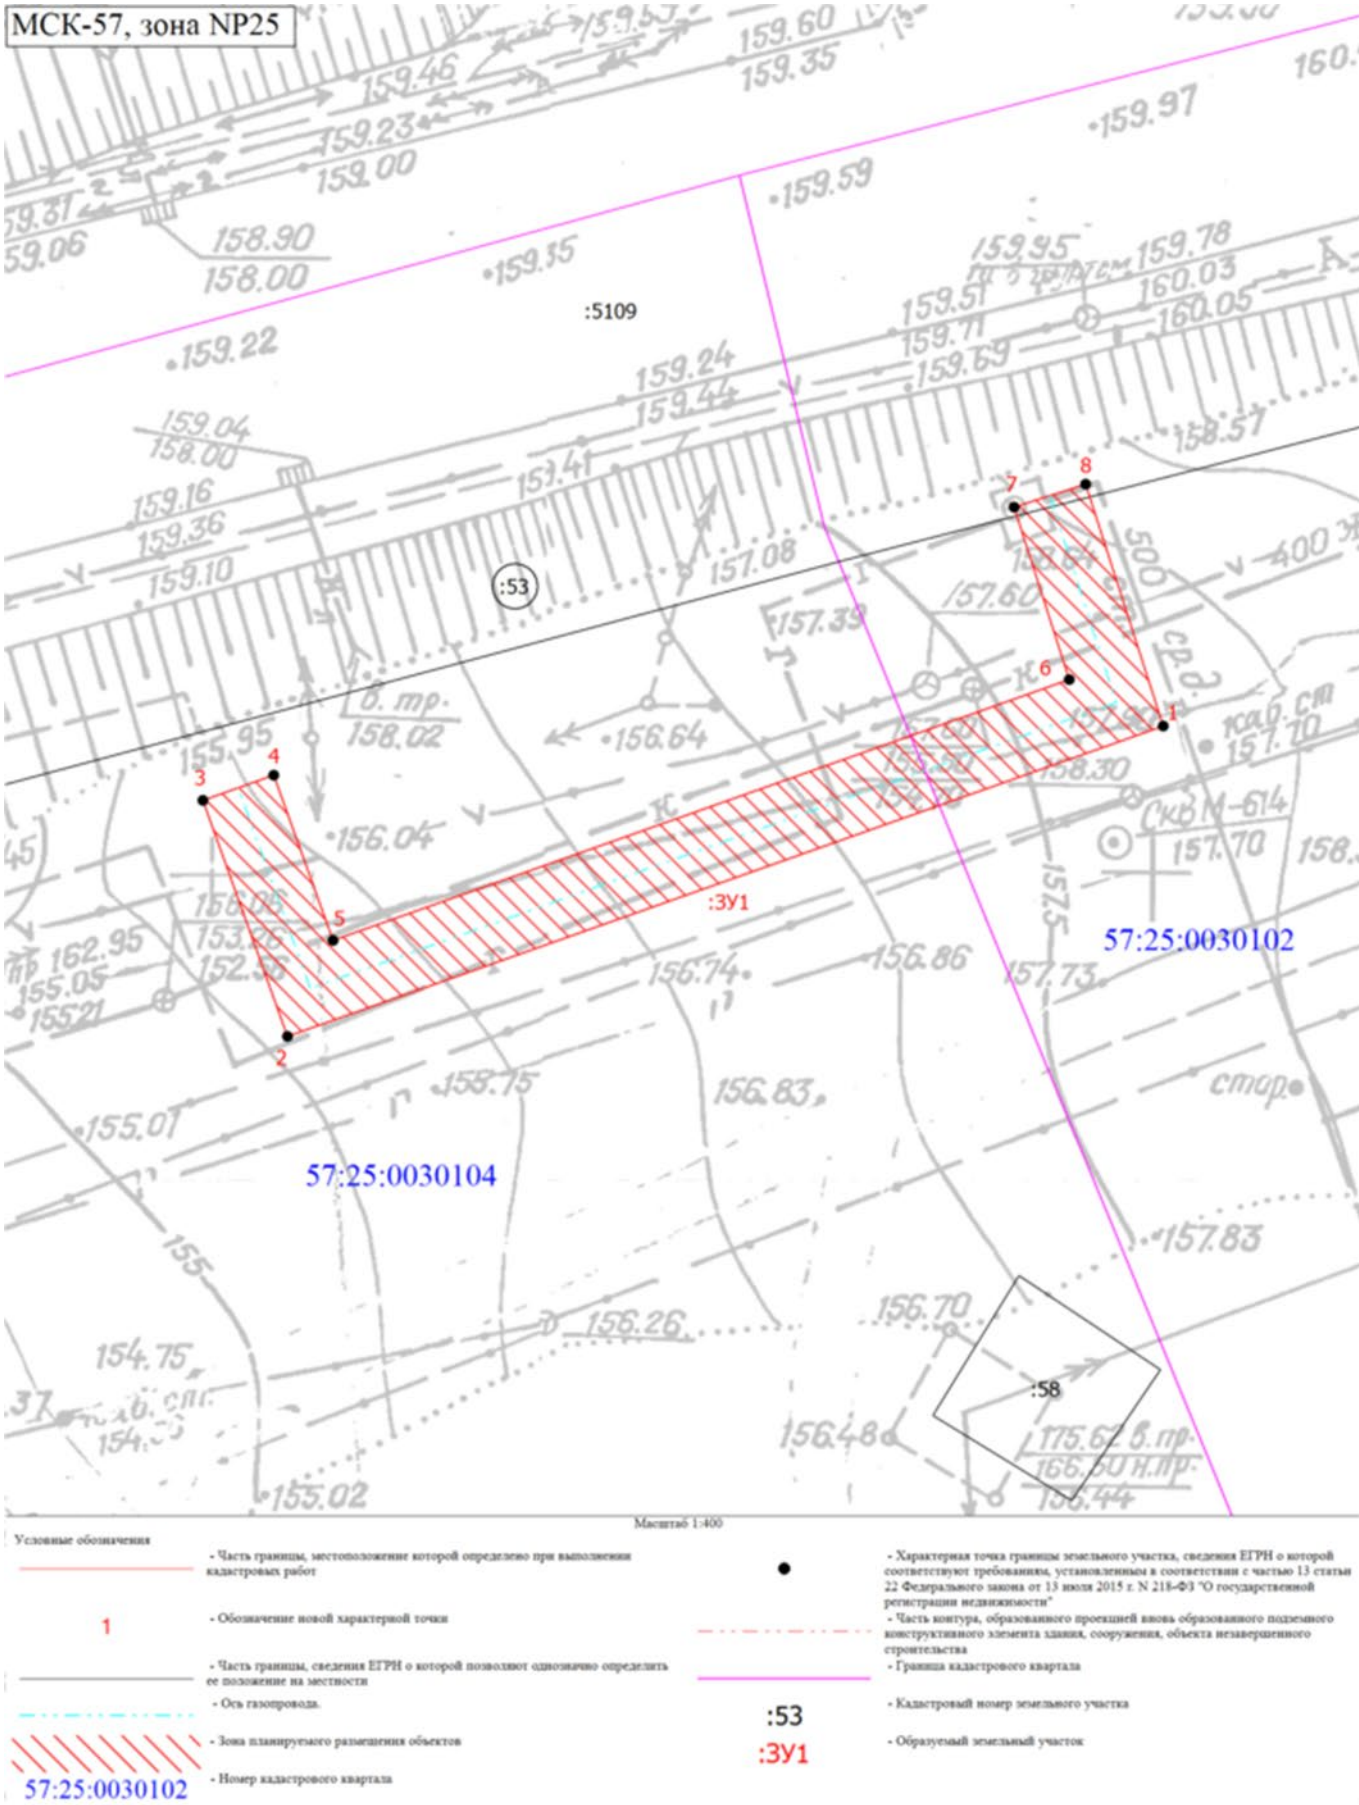

Кадастровый инженер



Шмидт Е.В.